


PROFIL-1: 1-29 DEV
 MERILO 1:1000/100

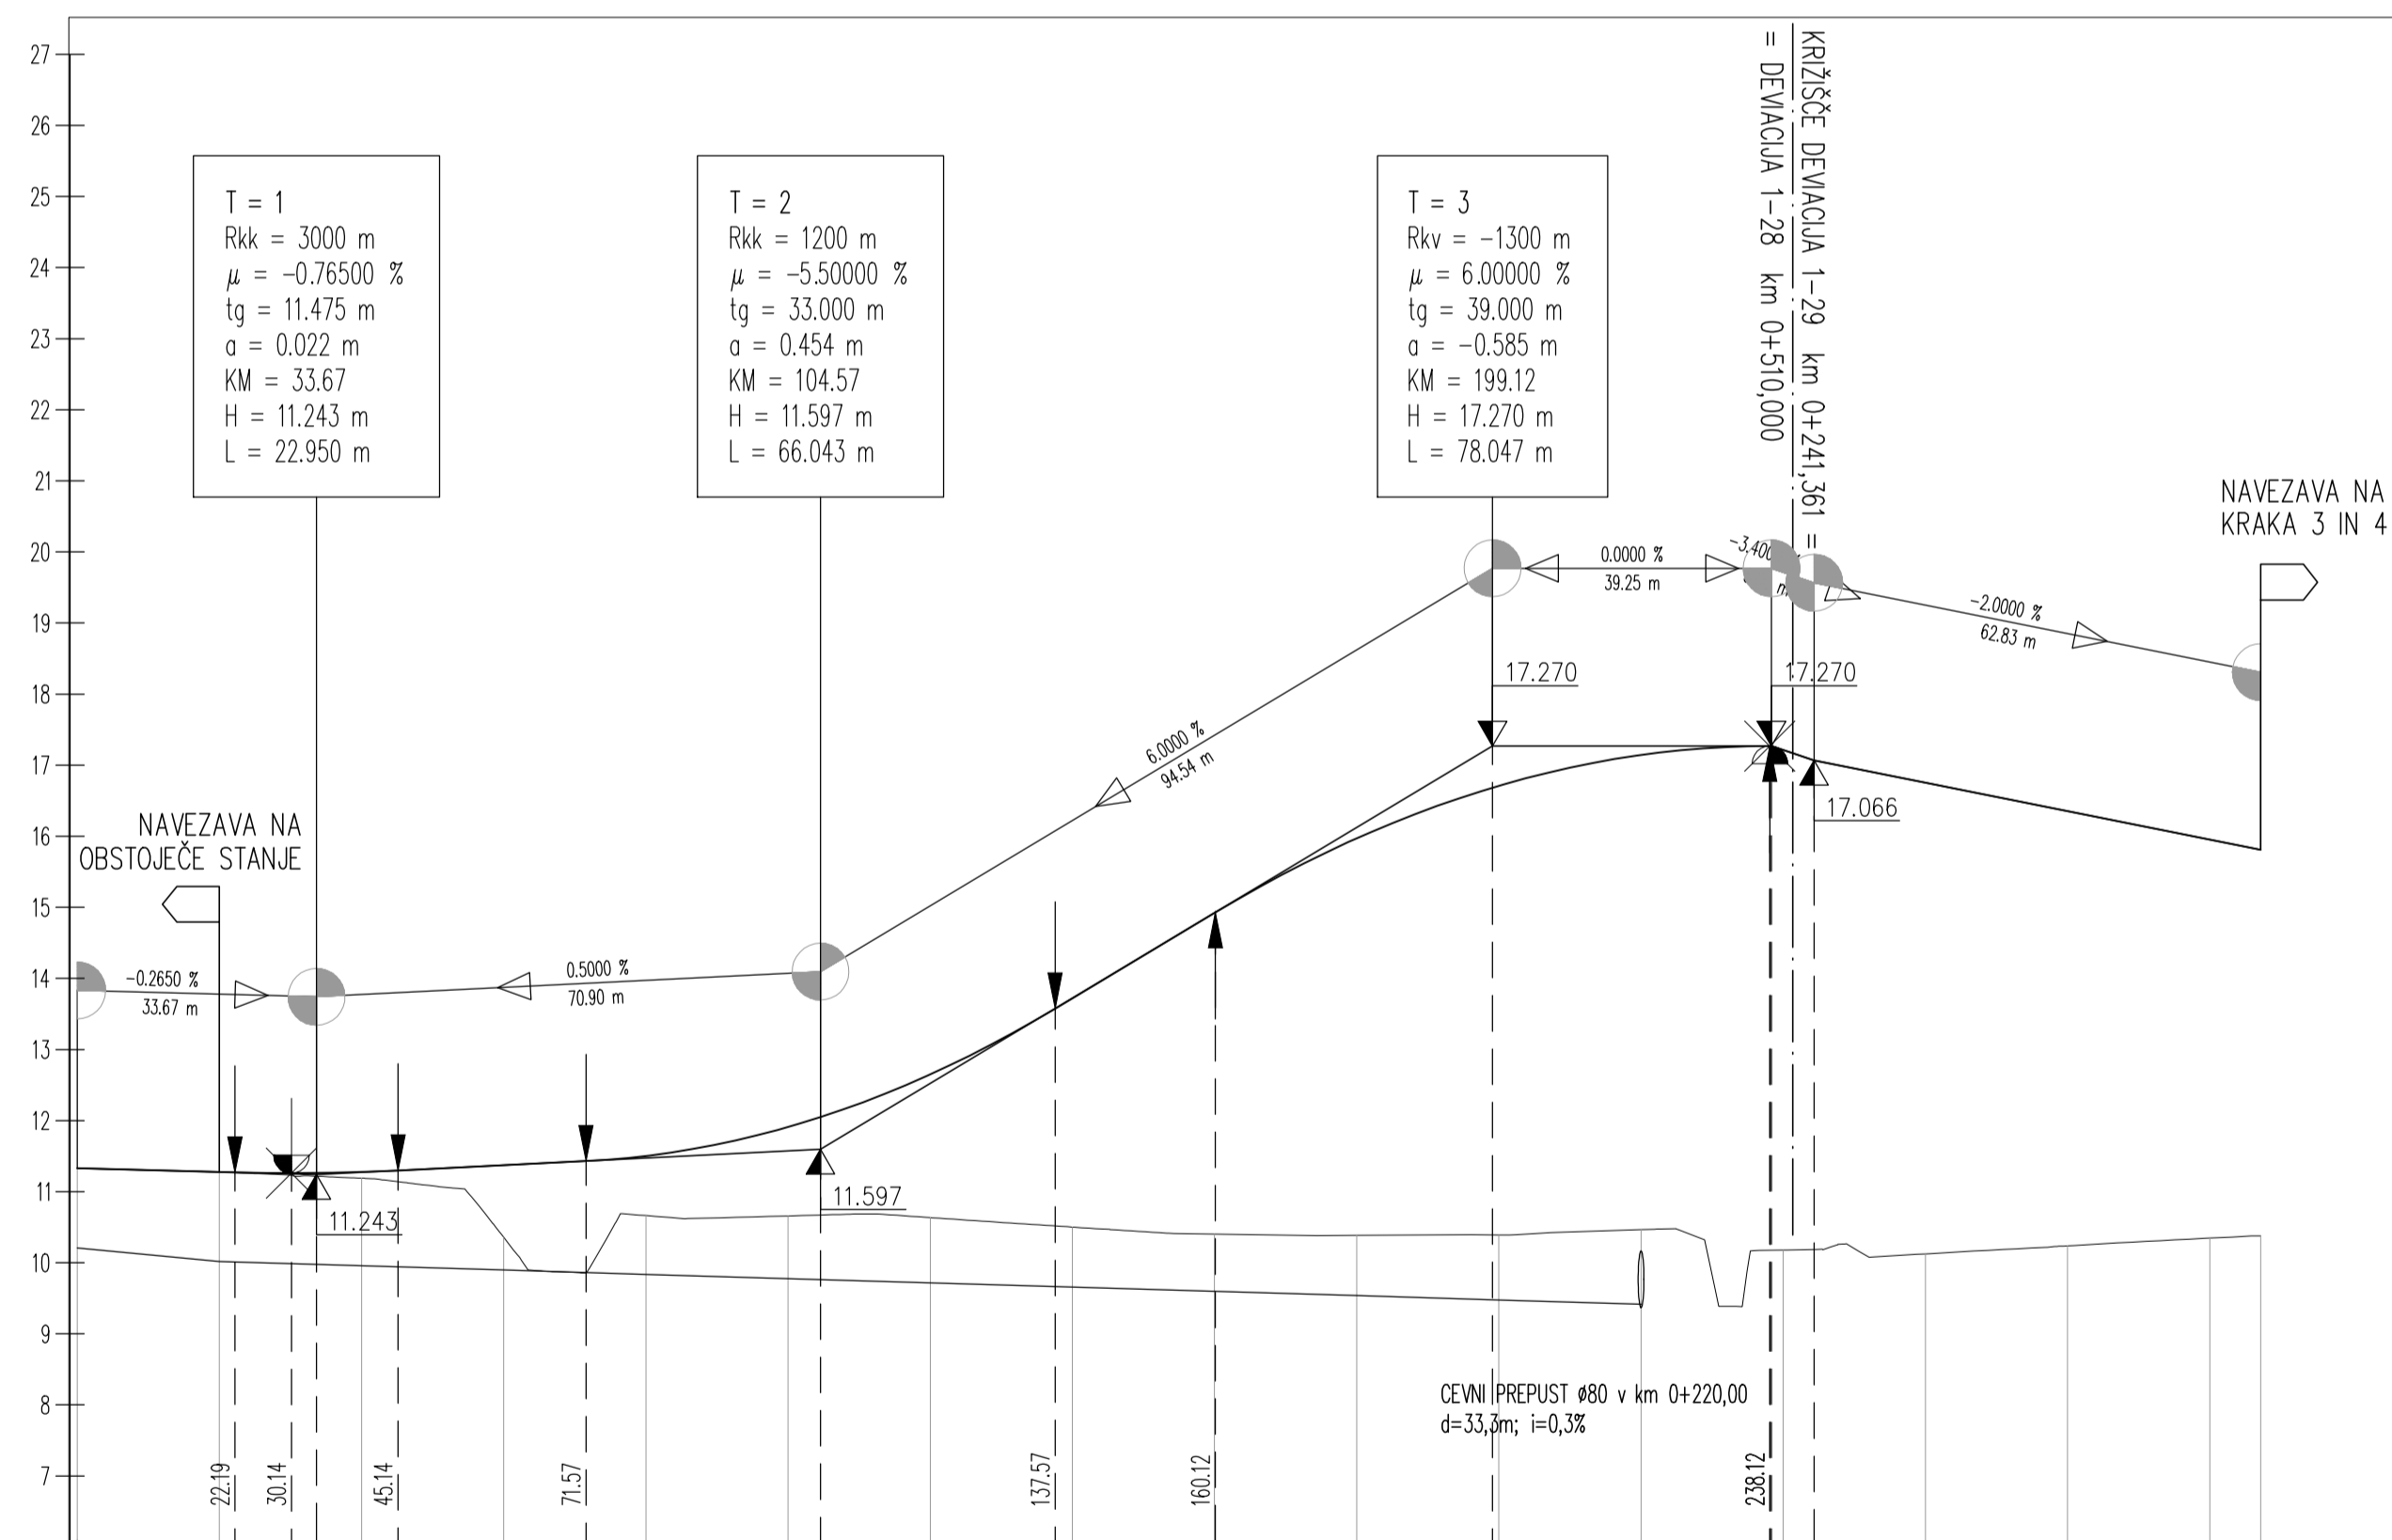

OZNAKE PROFILOV	0	20.000	P1	20.000	P2	20.000	P3	20.000	P4	20.000	P5	20.000	P6	20.000	P7	20.000	P8	20.000	P9	20.000	P10	20.000	P11	20.000	P12	20.000	P13	20.000	P14	20.000	P15	20.000	P16
STACIONAŽE	0	20.000	40.000	60.000	80.000	100.000	120.000	140.000	160.000	180.000	200.000	220.000	240.000	260.000	280.000	300.000	307.19																
KOTE TERENA	11.332	11.279	11.192	10.361	10.666	10.661	10.637	10.504	10.406	10.387	10.393	10.469	10.181	10.127	10.239	10.349	10.378																
KOTE NIVELETE	11.332	11.279	11.279	11.374	11.504	11.911	12.652	13.723	14.923	15.971	16.711	17.144	17.214	16.753	16.353	15.953	15.809																
PREME IN KRIVINE	Prema $A=77.46$ $L=50.00$ $R=120.00$ $d=36.77$ $d=88.34$ $R=60.00$ $d=64.57$																																
PREČNI NAGIBI	Levi rob $\frac{1}{2}$ rob Desni rob $\frac{1}{2}$ rob Slopes: $m=0.420\%$, 7.00% , 7.00% , $m=0.270\%$, 2.50% , $m=2.160\%$, 7.00% , 7.00% , $m=1.680\%$, 1.67% , -2.40% , -2.160% , -2.160% , $m=2.160\%$, 7.00% , 7.00% , $m=2.160\%$, -7.00% , -7.00% , -7.00%																																

projektant **JV**
PRONIZ d.o.o.
 Ljubljana, C. Ljubljanske brigade 23a

& **pa** projektivni atelje
 nizke gradnje d.o.o.
 Ljubljana, Kersnikova 9

& **SPIT**
 GRADBENI INŽENIRING d.o.o.
 Voljova 19, 5250 Selen

& **GINEX**
 International d.o.o.
 PROJEKTIVNI BIRO

& **PROJEKT**
 NOVA GORICA

cesta HC KOPER – DRAGONJA
 odsek 0385 KOPER – DRAGONJA
 pododsek .

št. projekta C-180/07
 št. načrta 11-6/08
 stopnja obdelave IDP
 objekt DEVIACIJA 1-29
 opis VZDOLŽNI PROFIL
 km 0+000 – km 0+307,19

projektant načrta **pa-ng** projektivni atelje
 nizke gradnje
 1000 LJUBLJANA, Kersnikova 9

odg. vodja proj. Janez Šenk, u.d.i.g. 6-0474
 odg. proj. načrta Katja Bebar, u.d.i.g. 6-0547

obdelali Katja Bebar, u.d.i.g.

investitor **DARS**
 DRUŽBA ZA AVTOCESTE
 v REPUBLIKI SLOVENIJI d.d.

merilo 1 : 1000/100
 datum september 2009
 dopolnjeno oktober 2012

št. odseka	arhivska št.	faza/objekt
0385		001.2101
šifra risbe		
G.142		
ident. št. risbe	št. priloge 12,5-11	