


PROFIL-1: 1-28 DEV
 MERILO 1:1000/100

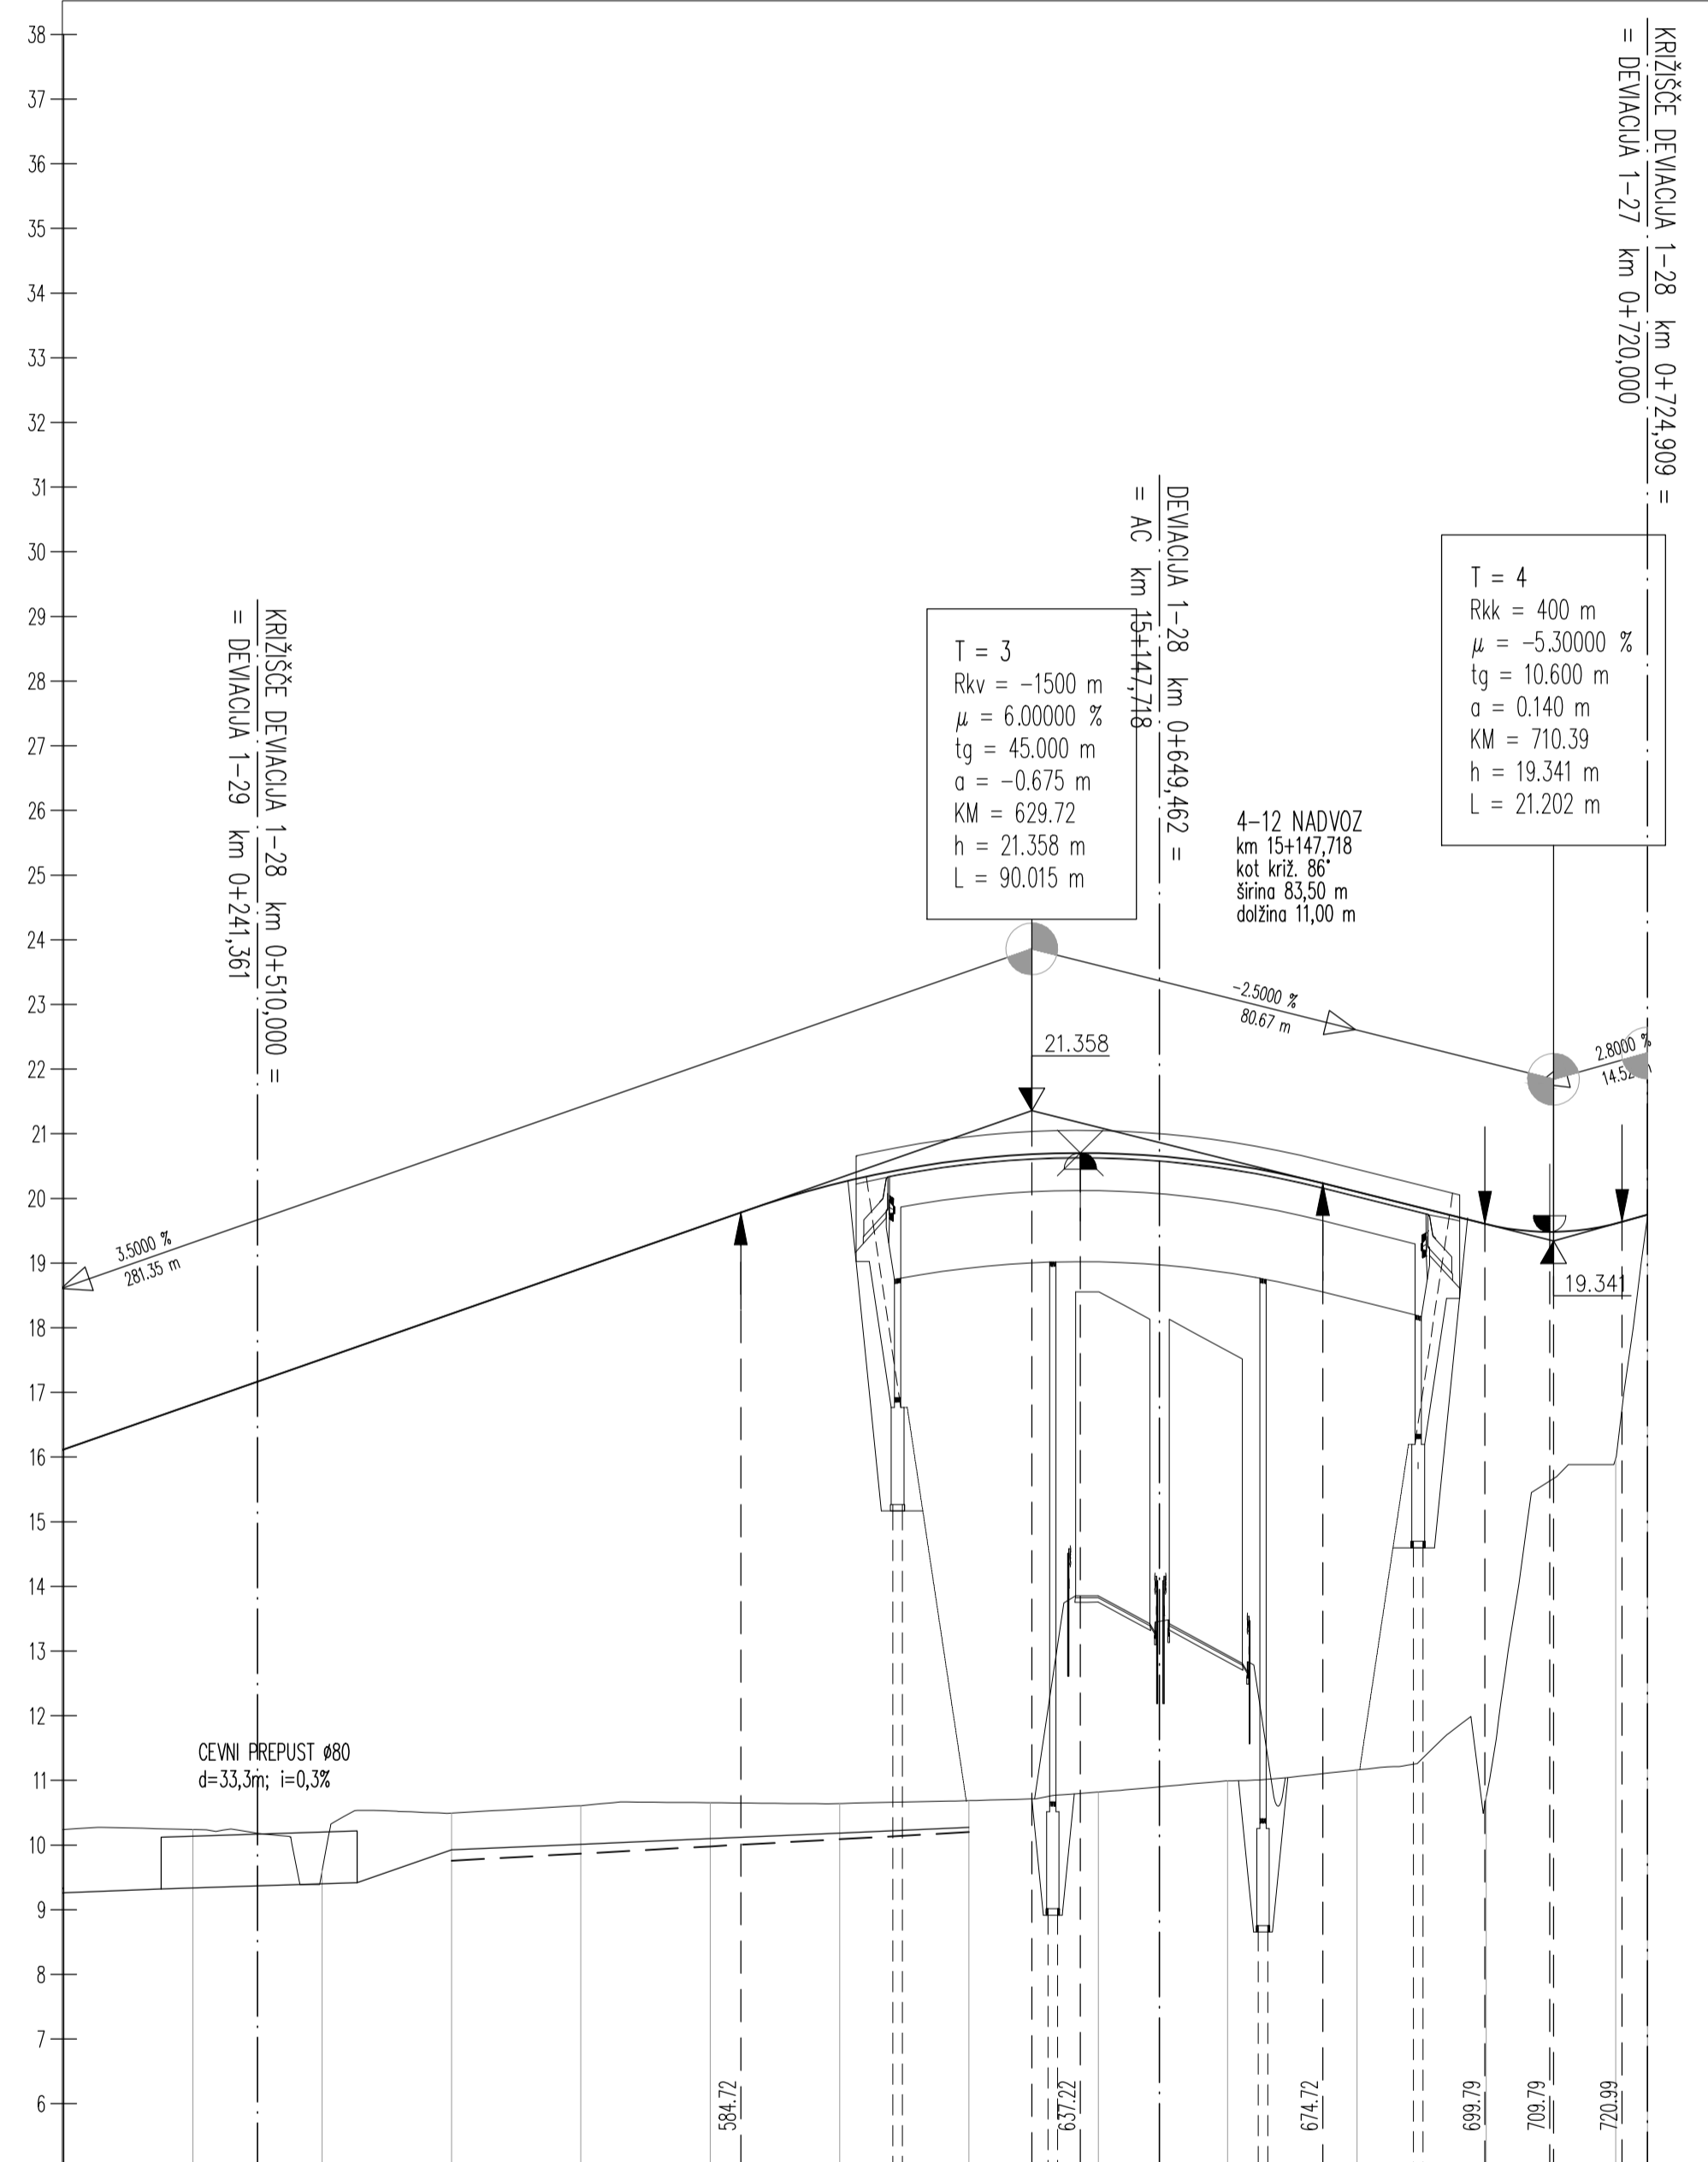

$v_p = 50$ km/h

5.00

OZNAKE PROFILOV	P4	P25	P26	P27	P28	P29	P30	P31	P32	P33	P34	P35	P36
STACIONAŽE	20.000	20.000	20.000	20.000	20.000	20.000	20.000	20.000	20.000	20.000	20.000	20.000	24.91
KOTE TERENA	10.240	9.606	10.495	10.609	10.655	10.643	10.687	10.820	10.992	11.161	10.752	10.978	10.713
KOTE NIVELETE	16.816	17.518	18.218	18.918	19.618	20.240	20.603	20.699	20.529	20.101	19.601	19.612	19.748
PREME IN KRIVINE	$R = +250.00$ $d = 266.33$												
PREČNI NAGIBI	Levi rob: -3.40 ‰, -3.50 ‰, -3.50 ‰ Desni rob: 3.40 ‰, 3.50 ‰, 3.50 ‰												

projektant JV PRONIZ d.o.o. Ljubljana, C. Ljubljanske brigade 23a	cesta HC KOPER – DRAGONJA odsek 0385 KOPER – DRAGONJA pododsek .
& pa projektivni atelje nizke gradnje d.o.o. 1000 LJUBLJANA, Kersnikova 9	& SPIT GRAĐENI INŽENIRING d.o.o. Vojkova 19, 5250 Sokolje
& GINEX International d.o.o. PROJEKTIVNI BIRO	& PROJEKT NOVA GORICA
projektant na črta pa-ng projektivni atelje nizke gradnje 1000 LJUBLJANA, Kersnikova 9	št. projekta C-180/07 št. načrta 11-6/08 stopnja obdelave IDP objekt DEVIACIJA 1-28 opis VZDOLŽNI PROFIL km 0+500 – km 0+724,91
odg. vodja proj. Janez Senk, u.d.i.g. št. G-0474 odg. proj. načrta Katja Bebar, u.d.i.g. št. G-0547	merilo 1 : 1000/100 datum september 2009 dopolnjeno oktober 2012
obdelal Katja Bebar, u.d.i.g.	št. odseka 0385 št. risbe G.142 ident. št. risbe
investitor DARS DRUŽBA ZA AVTOCESTE V REPUBLIKI SLOVENIJI d.d.	arhivska št. / faza/objekt 001.2101 št. priloge 12,5-2