

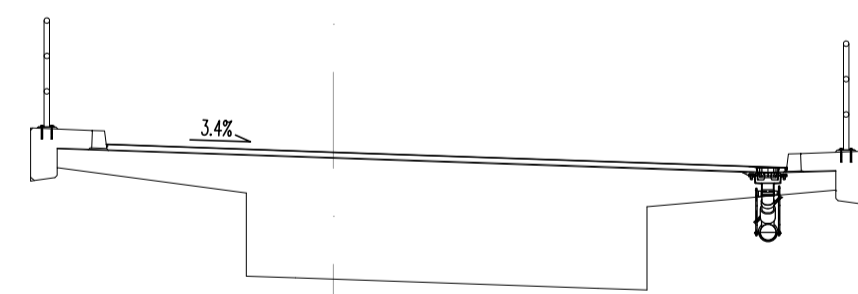


4-12 NADVOZ  
 km 15+147,718  
 kot kriv. 86°  
 širina 83,30 m  
 dolžina 11,00 m

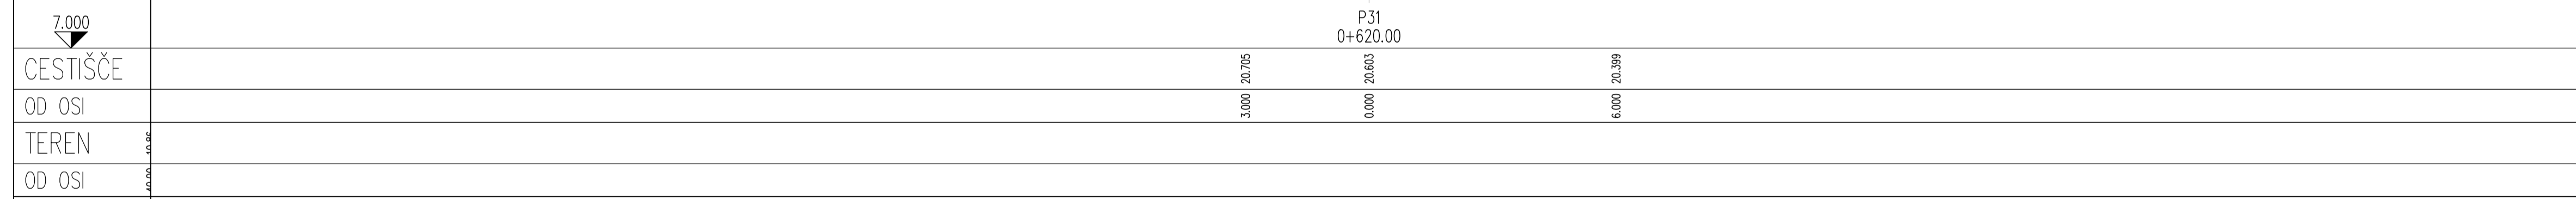

4-12 NADVOZ  
 km 15+147,718  
 kot kriv. 86°  
 širina 83,30 m  
 dolžina 11,00 m

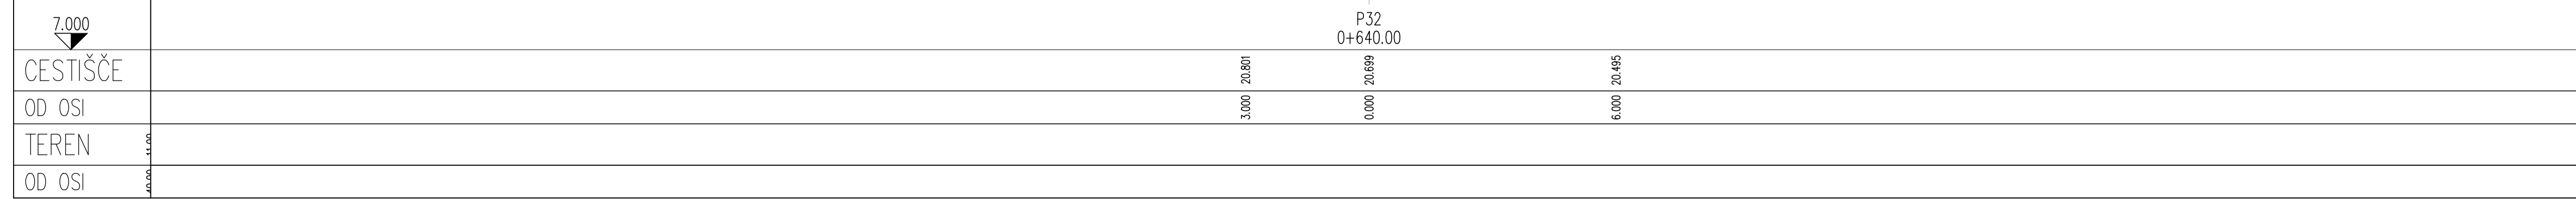

|  |  |   |            |              |             |      |  |          |             |  |  |       |  |  |                  |                    |  |
|--|--|---|------------|--------------|-------------|------|--|----------|-------------|--|--|-------|--|--|------------------|--------------------|--|
| projektant <b>JV PRONIZ d.o.o.</b><br>Ljubljana, C. Ljubljanske brigade 23a                        |  | cesta HC KOPER – DRAGONJA<br>odsek 0385 KOPER – DRAGONJA<br>pododsek .  |            |              |             |      |  |          |             |  |  |       |  |  |                  |                    |  |
| & <b>pa</b> projektivni atelje<br>nizke gradnje d.o.o.<br>Ljubljana, Kersnikova 9                  | & <b>SPIT</b><br>GRAĐENI INŽENIRING d.o.o.<br>Vojkova 19, 5250 Selen | št. projekta C-180/07<br>št. načrta 11-6/08<br>stopnja obdelave IDP<br>objekt DEVIACIJA 1-28  |            |              |             |      |  |          |             |  |  |       |  |  |                  |                    |  |
| & <b>GINEX</b><br>International d.o.o.<br>PROJEKTIVNI BIRO   | & <b>PROJEKT</b><br>NOVA GORICA                                      | opis PREČNI PROFILI<br>P30 – P32  |            |              |             |      |  |          |             |  |  |       |  |  |                  |                    |  |
| projektant načrta <b>pa-ng</b> projektivni atelje<br>nizke gradnje<br>1000 LJUBLJANA, Kersnikova 9 |  | merilo 1 : 100<br>datum september 2009<br>dopolnjeno oktober 2012   |            |              |             |      |  |          |             |  |  |       |  |  |                  |                    |  |
| odg. vodja proj. Janez Šenk, u.d.i.g. AG-0474<br>odg. proj. načrta Katja Bebar, u.d.i.g. AG-0547   |  | obdelali Katja Bebar, u.d.i.g.  |            |              |             |      |  |          |             |  |  |       |  |  |                  |                    |  |
| investitor <b>DARS</b><br>Društva za Avtoceste<br>v Republiki Sloveniji d.d.                       |  | <table border="1"> <tr> <td>št. odseka</td> <td>arhivska št.</td> <td>faza/objekt</td> </tr> <tr> <td>0385</td> <td></td> <td>001.2101</td> </tr> <tr> <td>šifra risbe</td> <td colspan="2"></td> </tr> <tr> <td>G.132</td> <td colspan="2"></td> </tr> <tr> <td>ident. št. risbe</td> <td colspan="2">št. priloge 12,5-9</td> </tr> </table> | št. odseka | arhivska št. | faza/objekt | 0385 |  | 001.2101 | šifra risbe |  |  | G.132 |  |  | ident. št. risbe | št. priloge 12,5-9 |  |
| št. odseka   | arhivska št.   | faza/objekt   |            |              |             |      |  |          |             |  |  |       |  |  |                  |                    |  |
| 0385   |  | 001.2101  |            |              |             |      |  |          |             |  |  |       |  |  |                  |                    |  |
| šifra risbe  |  |   |            |              |             |      |  |          |             |  |  |       |  |  |                  |                    |  |
| G.132  |  |   |            |              |             |      |  |          |             |  |  |       |  |  |                  |                    |  |
| ident. št. risbe   | št. priloge 12,5-9   |   |            |              |             |      |  |          |             |  |  |       |  |  |                  |                    |  |