


L:11.06m2
TV:8.7m2
TH:4m2
HB:34m1
I:11.06m2

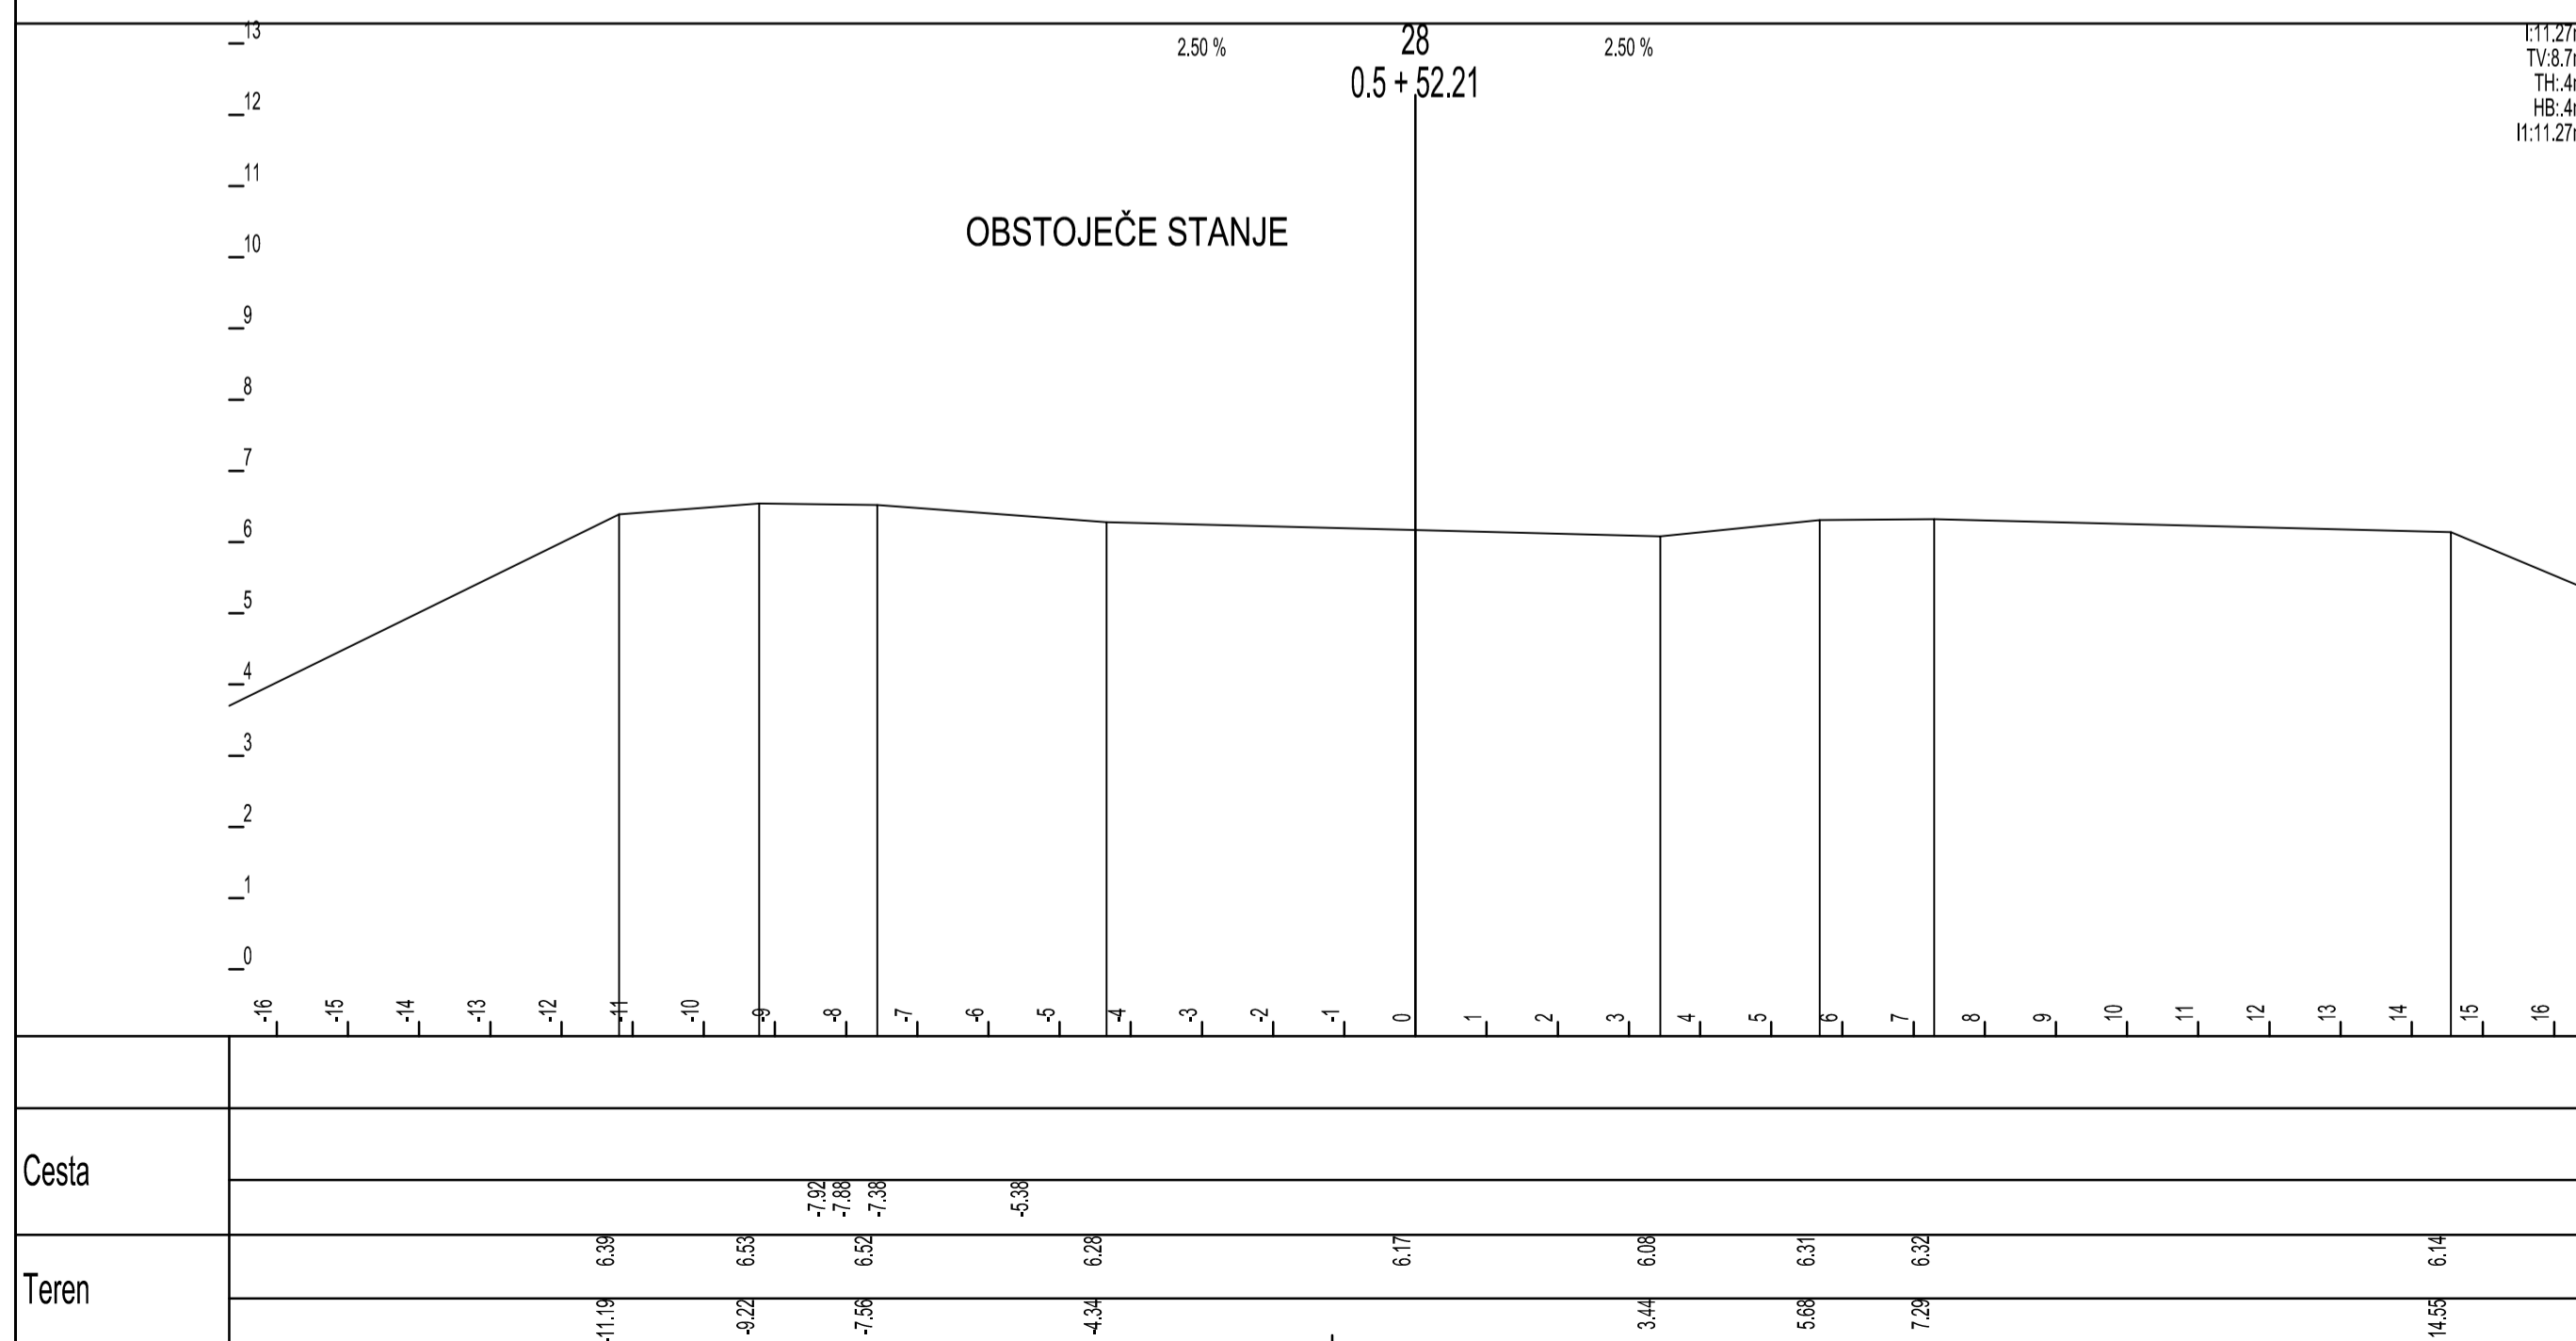

L:11.27m2
TV:8.7m2
TH:4m2
HB:4m1
I:11.27m2

projektant JV PRONIZ d.o.o. Ljubljana, C. Ljubljanske brigade 23a		cesta HC KOPER – DRAGONJA odsek 0385 KOPER – DRAGONJA pododsek .
& projektivni atelje nizke gradnje d.o.o. Ljubljana, Koroška 9 SPIT GRADBENI INŽENIRING d.o.o. Vojkova 19, 5250 Solkan		št. projekta C-180/07 št. načrta C-180/07 stopnja obdelave IDP objekt DEVIJACIJA 1-33
& GINEX International d.o.o. PROJEKTIVNI BIRO & PROJEKT NOVA GORICA		opis PREČNI PROFILI od P 27 do P 28
projektant načrta PRONIZ d.o.o. 1117 Ljubljana, C. Ljubljanske brigade 23a tel.: 01/583-82-80, fax.: 01/583-82-85 e-pošta: proniz@sioi.net		merilo 1 : 100 datum september 2009 dopolnjeno oktober 2012
odg. vodja proj. Janez Šenk, u.d.i.g. 1978 odg. proj. načrta Tomaž Pogačnik, u.d.i.g. 1978		
obdelali David Bogataj, u.d.i.g. 1978 Gašper Šenk, rač.teh. 1978		
investor DARS DRUŽBA ZA AVTOCESTE v REPUBLIKI SLOVENIJI d.d.		št.odseka 0385 arhivska št. faza/objekt 001.2101 šifra risbe G.132 ident. št. risbe št. priloge 12,6-12