


PREREZ SKOZI OS CESTE

M 1:200

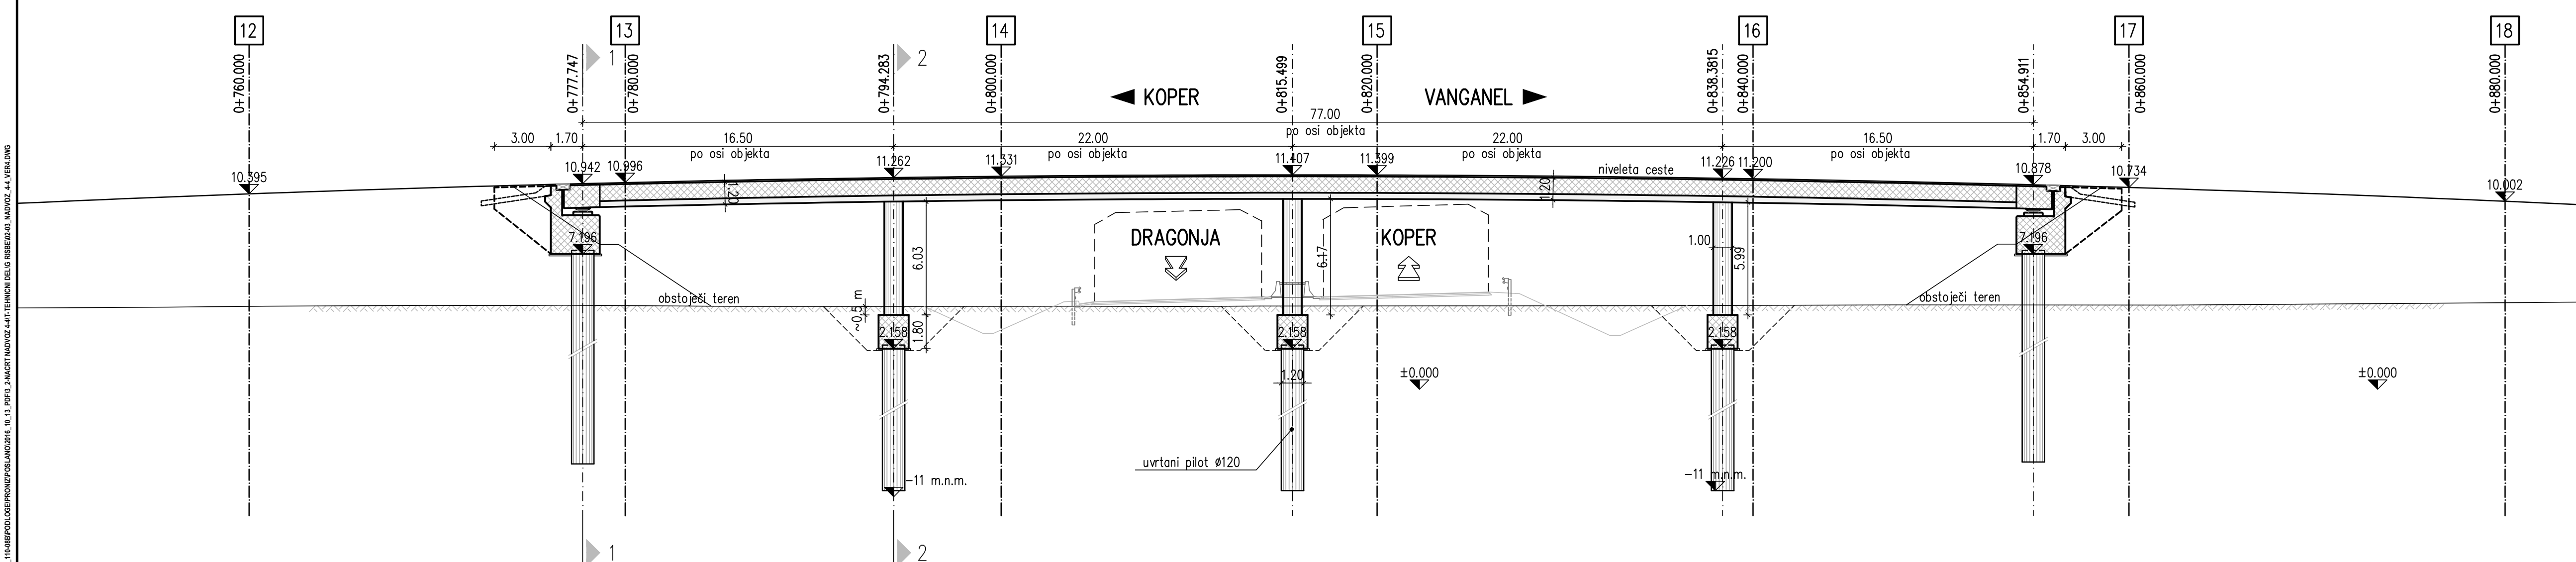

projektant JV PRONIZ d.o.o. Ljubljana, C. Ljubljanske brigade 23a		cesta HC KOPER – DRAGONJA odsek 0385 KOPER – DRAGONJA pododsek .
& projektivni atelje SPIT GRAĐEVNI INŽENJERING d.o.o. Vojkova 19, 5250 Salkan Ljubljana, Slovenija		št. projekta C-180/07 št. načrta 110-08A/3-2 stopnja obdelave IDP objekt NADVOZ 4-4 v km HC 4+140
& GINEX International d.o.o. PROJEKTNOVA GORICA PROJEKTIVALNI BIRO		opis Tloris konstrukcije Vzdolžni prerez skozi os ceste
projektant načrta		merilo 1:200 datum maj 2009
odg. vodja proj. Janez Senk, u.d.i.g. 3-0474 odg. proj. načrta Domagoj Bačič, u.d.i.g. 6-0237		št. odseka 0385 arhivsko št. 001.2160 št. lista risbe G.243 G.239
obdelal Dalibor Stanič, u.d.i.g. 3-3154		ident. št. risbe št. priloge 02
investitor DARS DRUŽBA ZA AVTOCESTE v REPUBLIKI SLOVENIJI d.d.		