VZDOLŽNI PREREZ PO OSI OBJEKTA

M 1:200

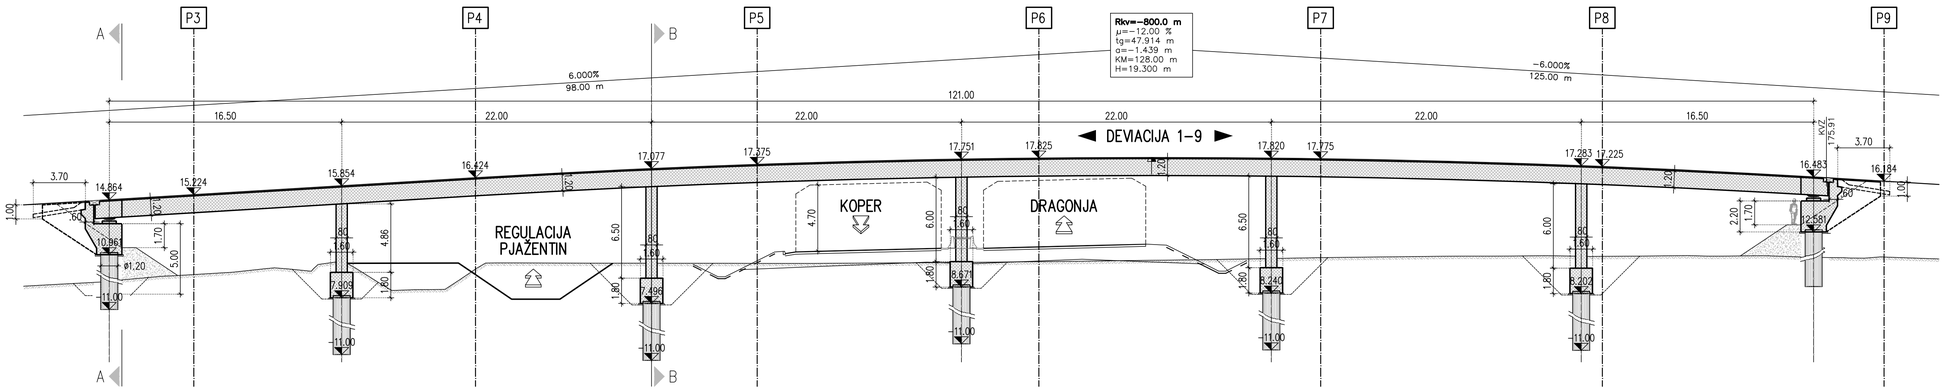

TLORIS

M 1:200

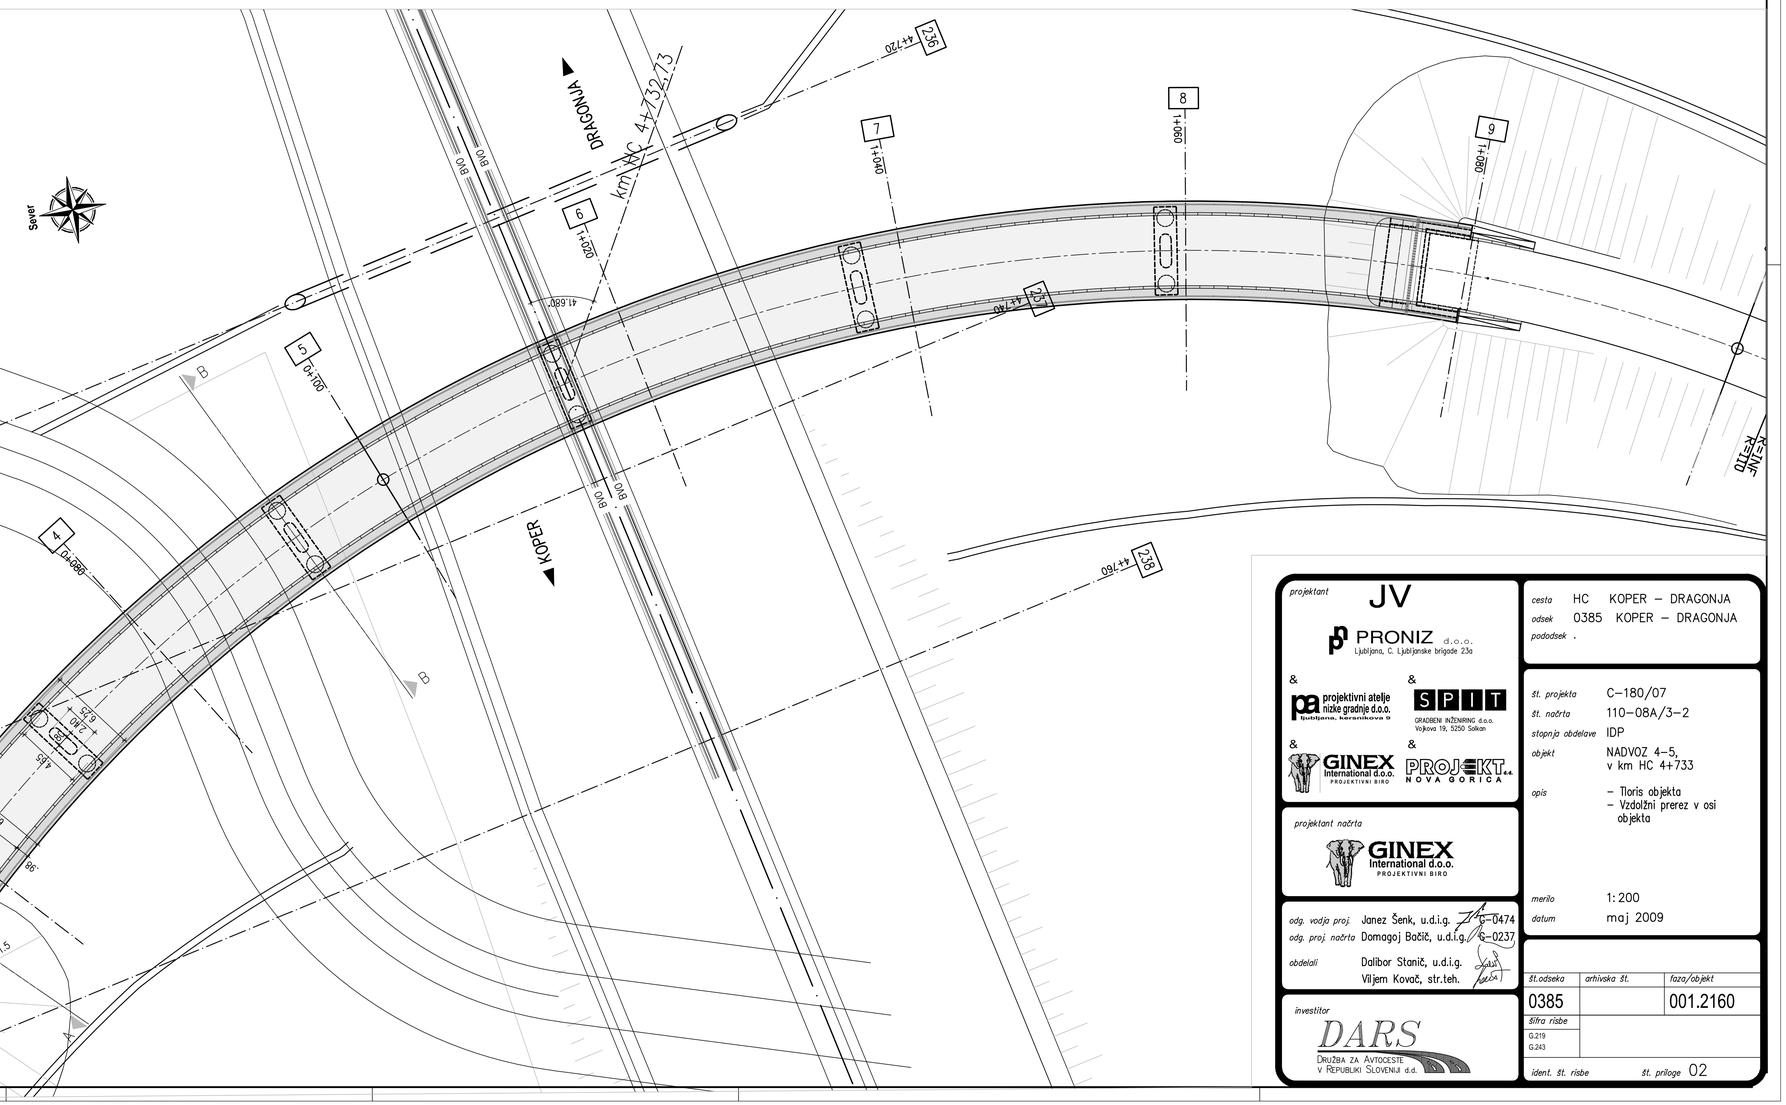

projektant

JV

PRONIZ d.o.o.
Ljubljana, C. Ljubljanske brigade 23a

&

projektivni atelje nizke gradnje d.o.o. ljubljana, karunikova 9

&

SPIT
GRADBENI INŽENIRING d.o.o.
Vojkova 19, 5250 Solkan

&

GINEX International d.o.o. PROJEKTIVNI BIRO

&

PROJEKT NOVA GORICA

projektant načrta

GINEX International d.o.o. PROJEKTIVNI BIRO

odg. vodja proj.	Janez Šenk, u.d.i.g.	G-0474
odg. proj. načrta	Domagoj Bačič, u.d.i.g.	G-0237
obdelali	Dalibor Stanič, u.d.i.g. Viljem Kovač, str.teh.	

investitor

DARS
Družba za avtoceste v Republiki Sloveniji d.d.

cesta	HC KOPER – DRAGONJA
odsek	0385 KOPER – DRAGONJA
pododsek	.
št. projekta	C-180/07
št. načrta	110-08A/3-2
stopnja obdelave	IDP
objekt	NADVOZ 4-5, v km HC 4+733
opis	– Tloris objekta – Vzdolžni prerez v osi objekta
merilo	1:200
datum	maj 2009

št.odseka	arhivska št.	faza/objekt
0385		001.2160
šifra risbe		
G.219 G.243		
ident. št. risbe		št. priloge 02

© PROJEKTNO PODJETJE PRONIZ D.O.O. LJUBLJANA, C. LJUBLJANSKE BRIGADE 23a, 1. PPD d. JAVOST NADVOZ 4-5 TEHNIČNO BIRO D.O.O. ZAVAROVALNICA A.S. JESLJENO