KARAKTERISTIČNI PREČNI PREREZ

M 1:50

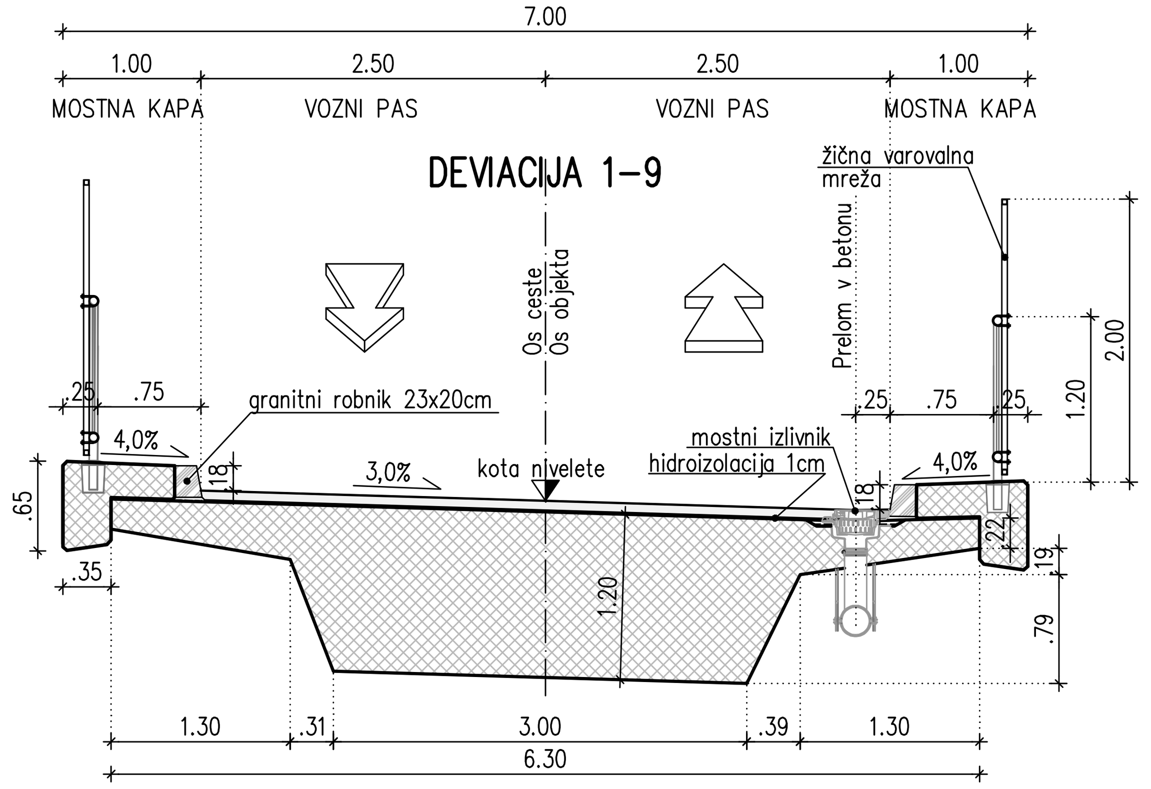

PREREZ B–B

M 1:100

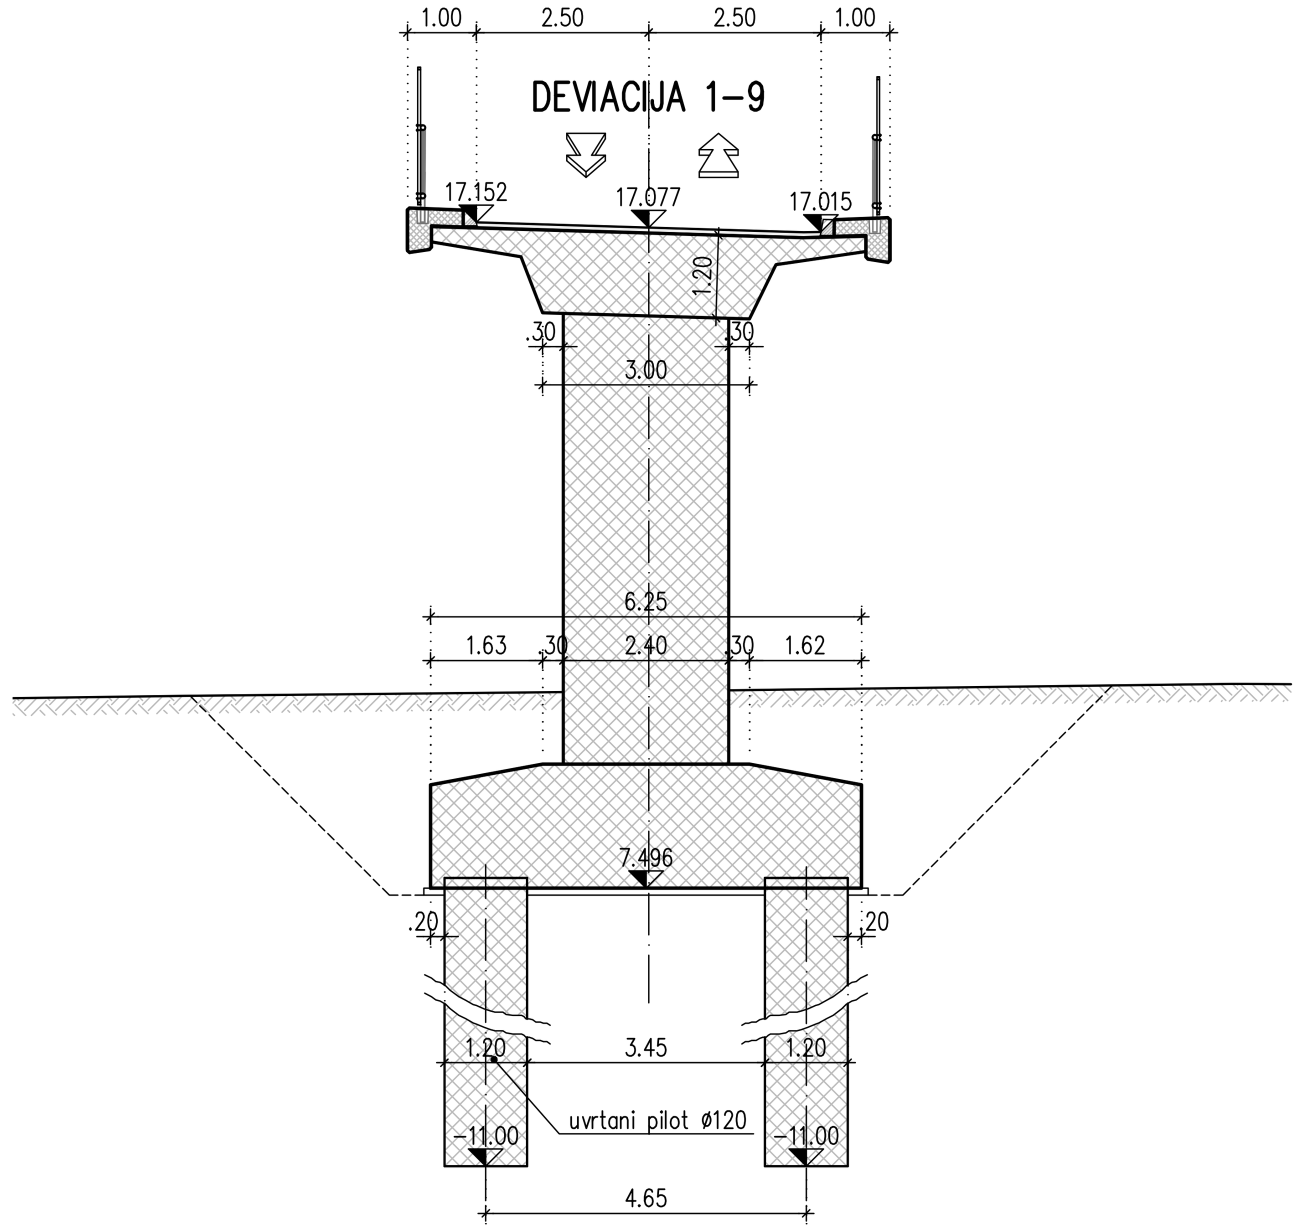

PREREZ A–A

M 1:100

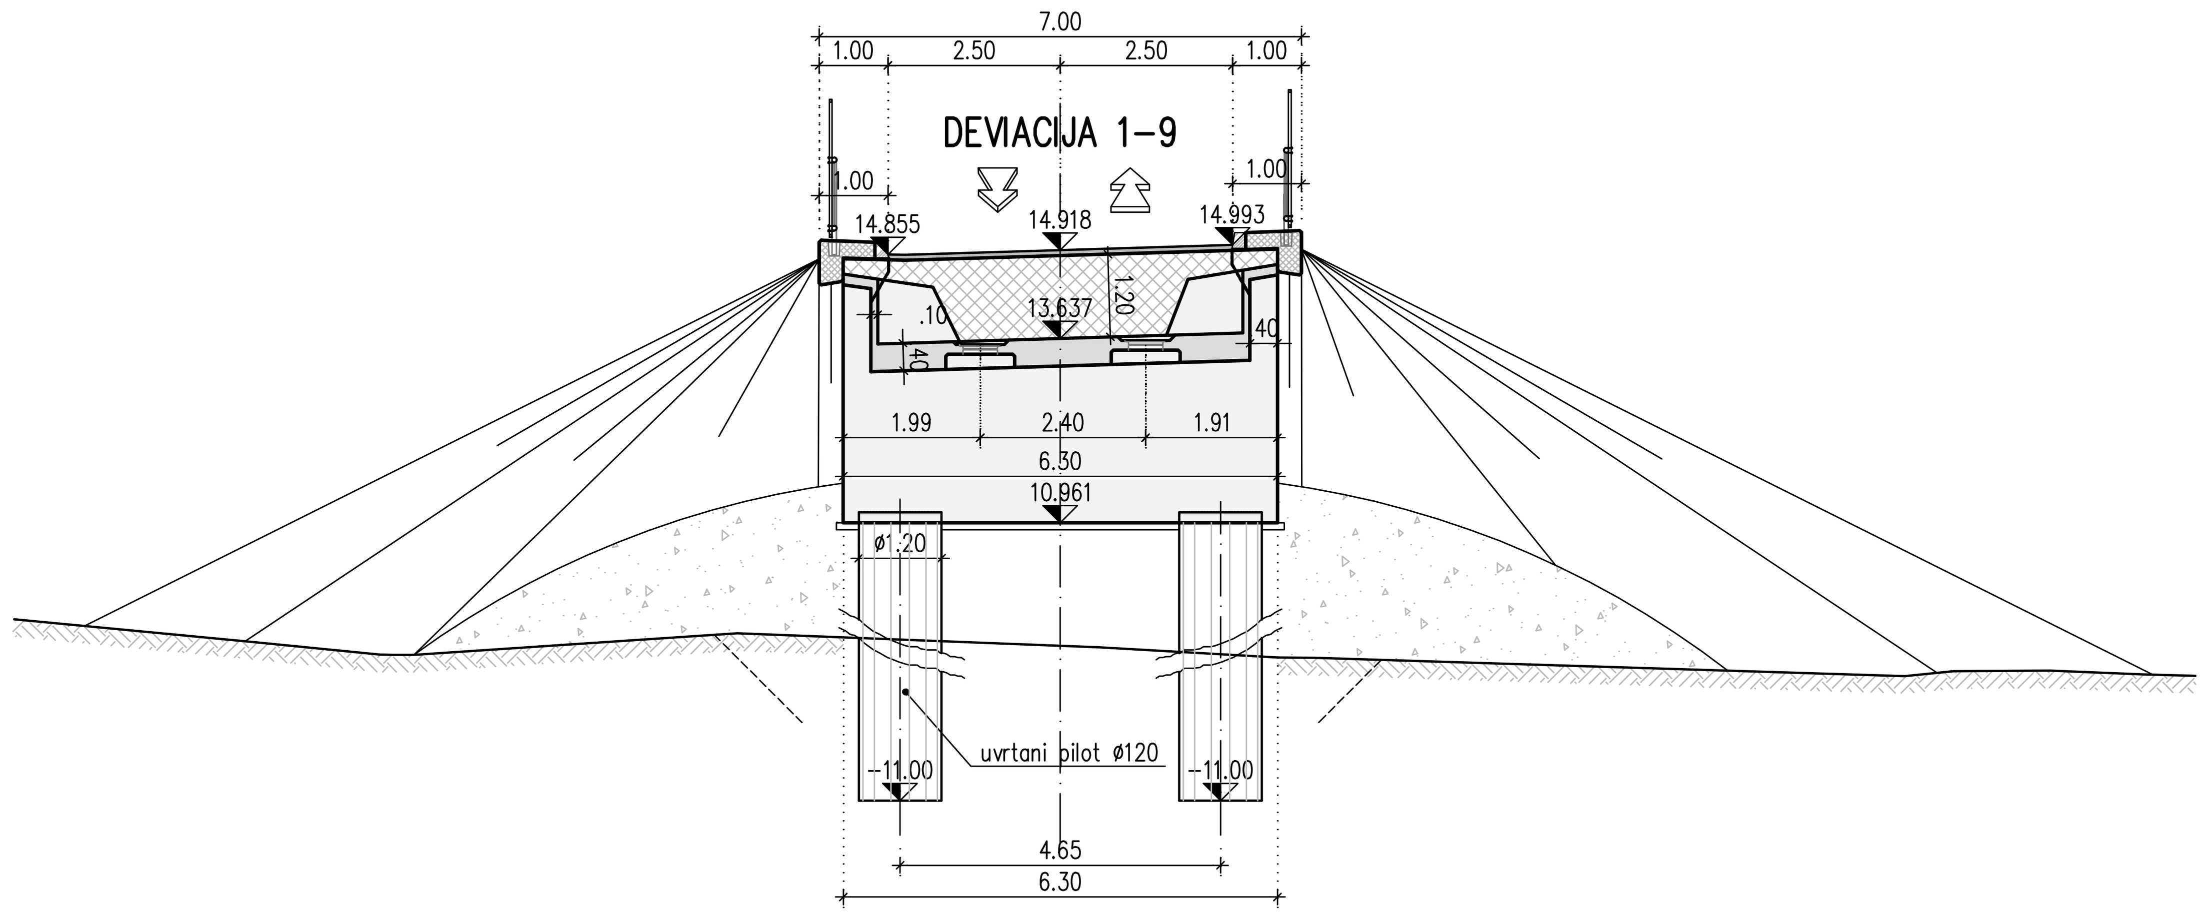

projektant	JV PRONIZ d.o.o. Ljubljana, C. Ljubljanske brigade 23a & projektivni atelje nizke gradnje d.o.o. ljubljana, kersnikova 9 & SPIT GRADBENI INŽENIRING d.o.o. Vojkova 19, 5250 Solkan & GINEX International d.o.o. PROJEKTIVNI BIRO & PROJEKT d.d. NOVA GORICA
projektant načrta	GINEX International d.o.o. PROJEKTIVNI BIRO
odg. vodja proj.	Janez Šenk, u.d.i.g. G-0474
odg. proj. načrta	Domagoj Bačič, u.d.i.g. G-0237
obdelali	Dalibor Stanič, u.d.i.g.; Viljem Kovač, str.teh.
investitor	DARS Družba za Avtoceste v Republiki Sloveniji d.d.

cesta	HC KOPER – DRAGONJA
odsek	0385 KOPER – DRAGONJA
pododsek	.
št. projekta	C-180/07
št. načrta	110-08A/3-2
stopnja obdelave	IDP
objekt	NADVOZ 4-5, v km HC 4+733
opis	Karakteristični prečni prerez; Prečni prerez A-A; Prečni prerez B-B
merilo	1:50, 1:100
datum	maj 2009

št. odseka	*arhivska št.*	*faza/objekt*
0385		001.2160
šifra risbe G.231 G.232		
ident. št. risbe		*št. priloge* 03