



VZDOLŽNI PREREZ VIADUKTA 6-5 PO OSI CESTE

M 1:250

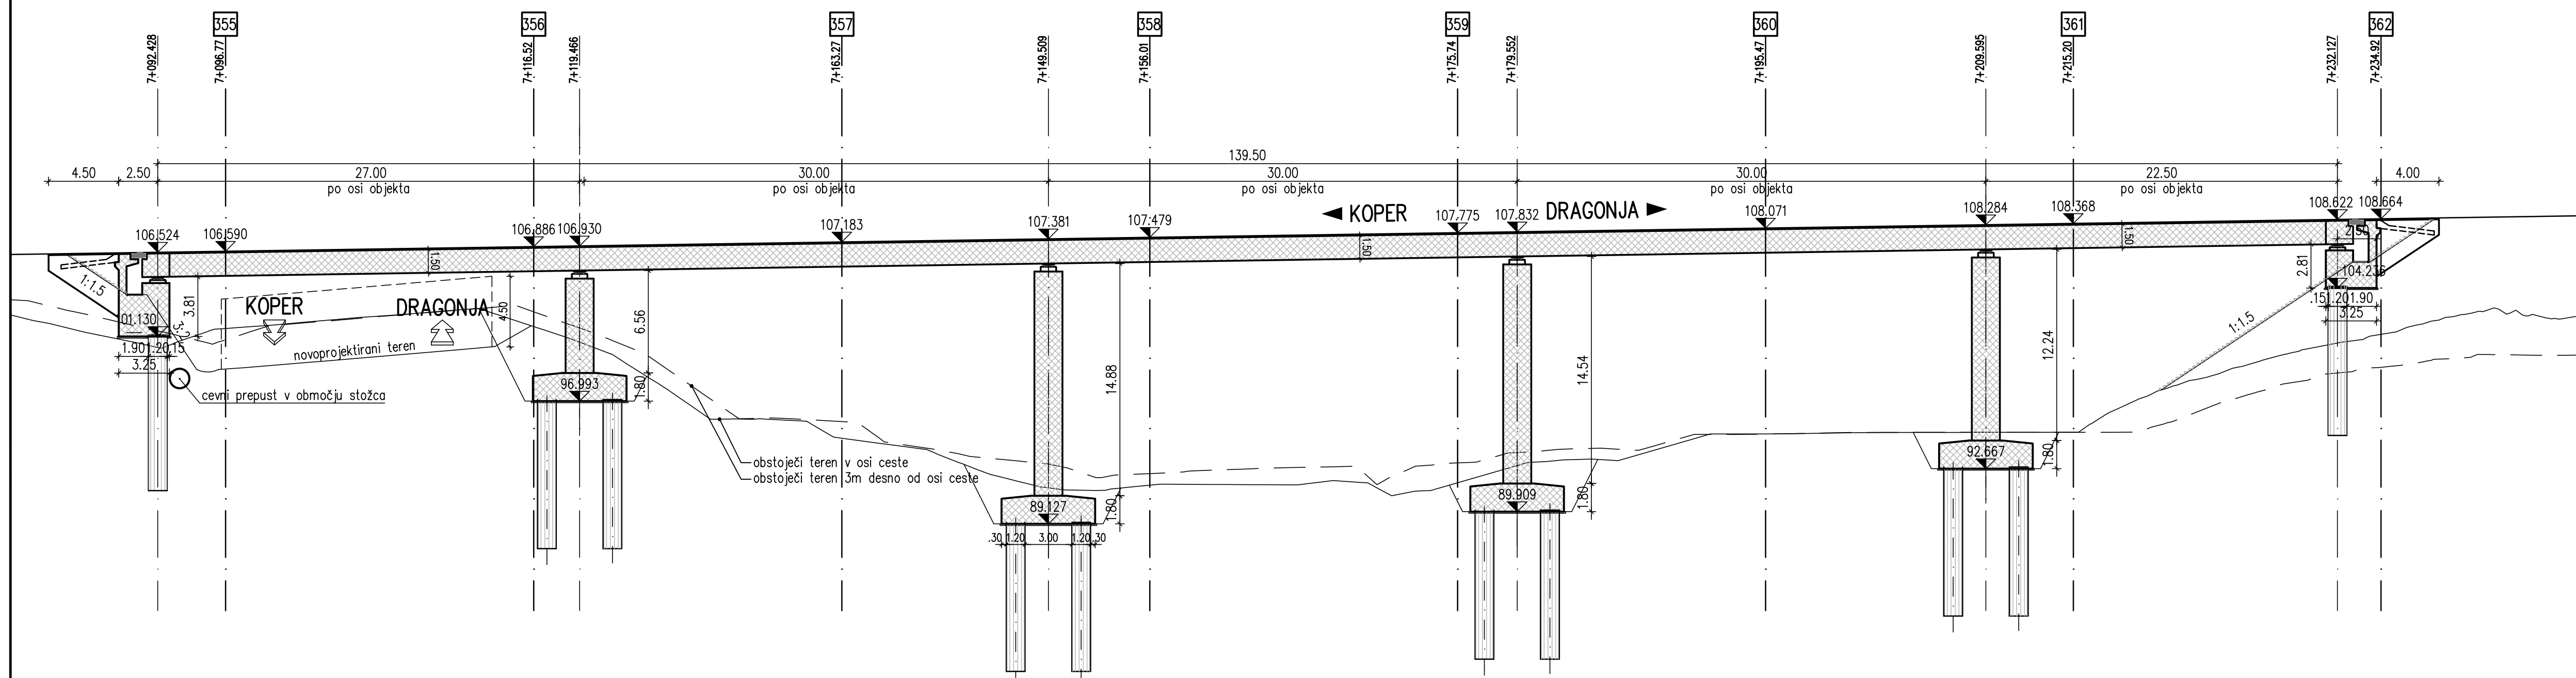


TLORIS PILOTNE BLAZINE

M 1:100

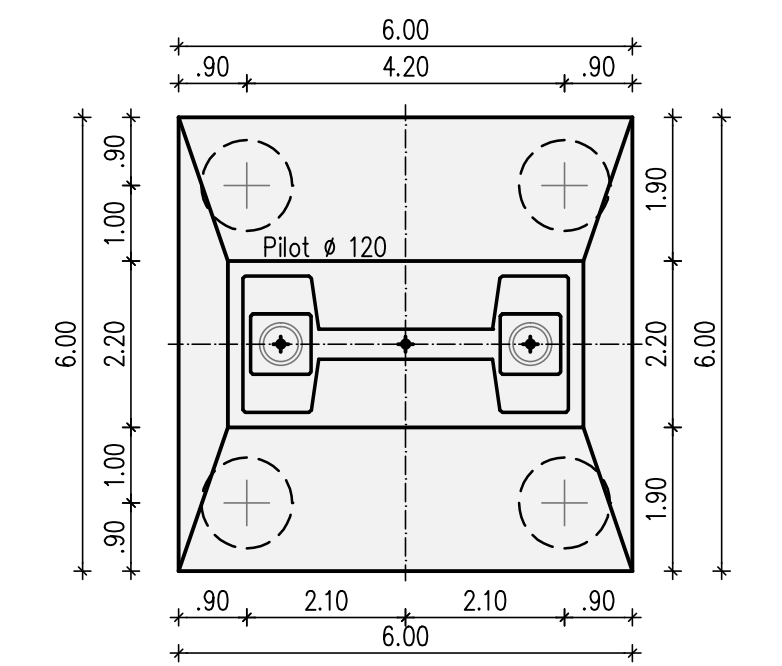


KARAKTERISTIČNI PREČNI PROFIL (6-5)

M 1:50

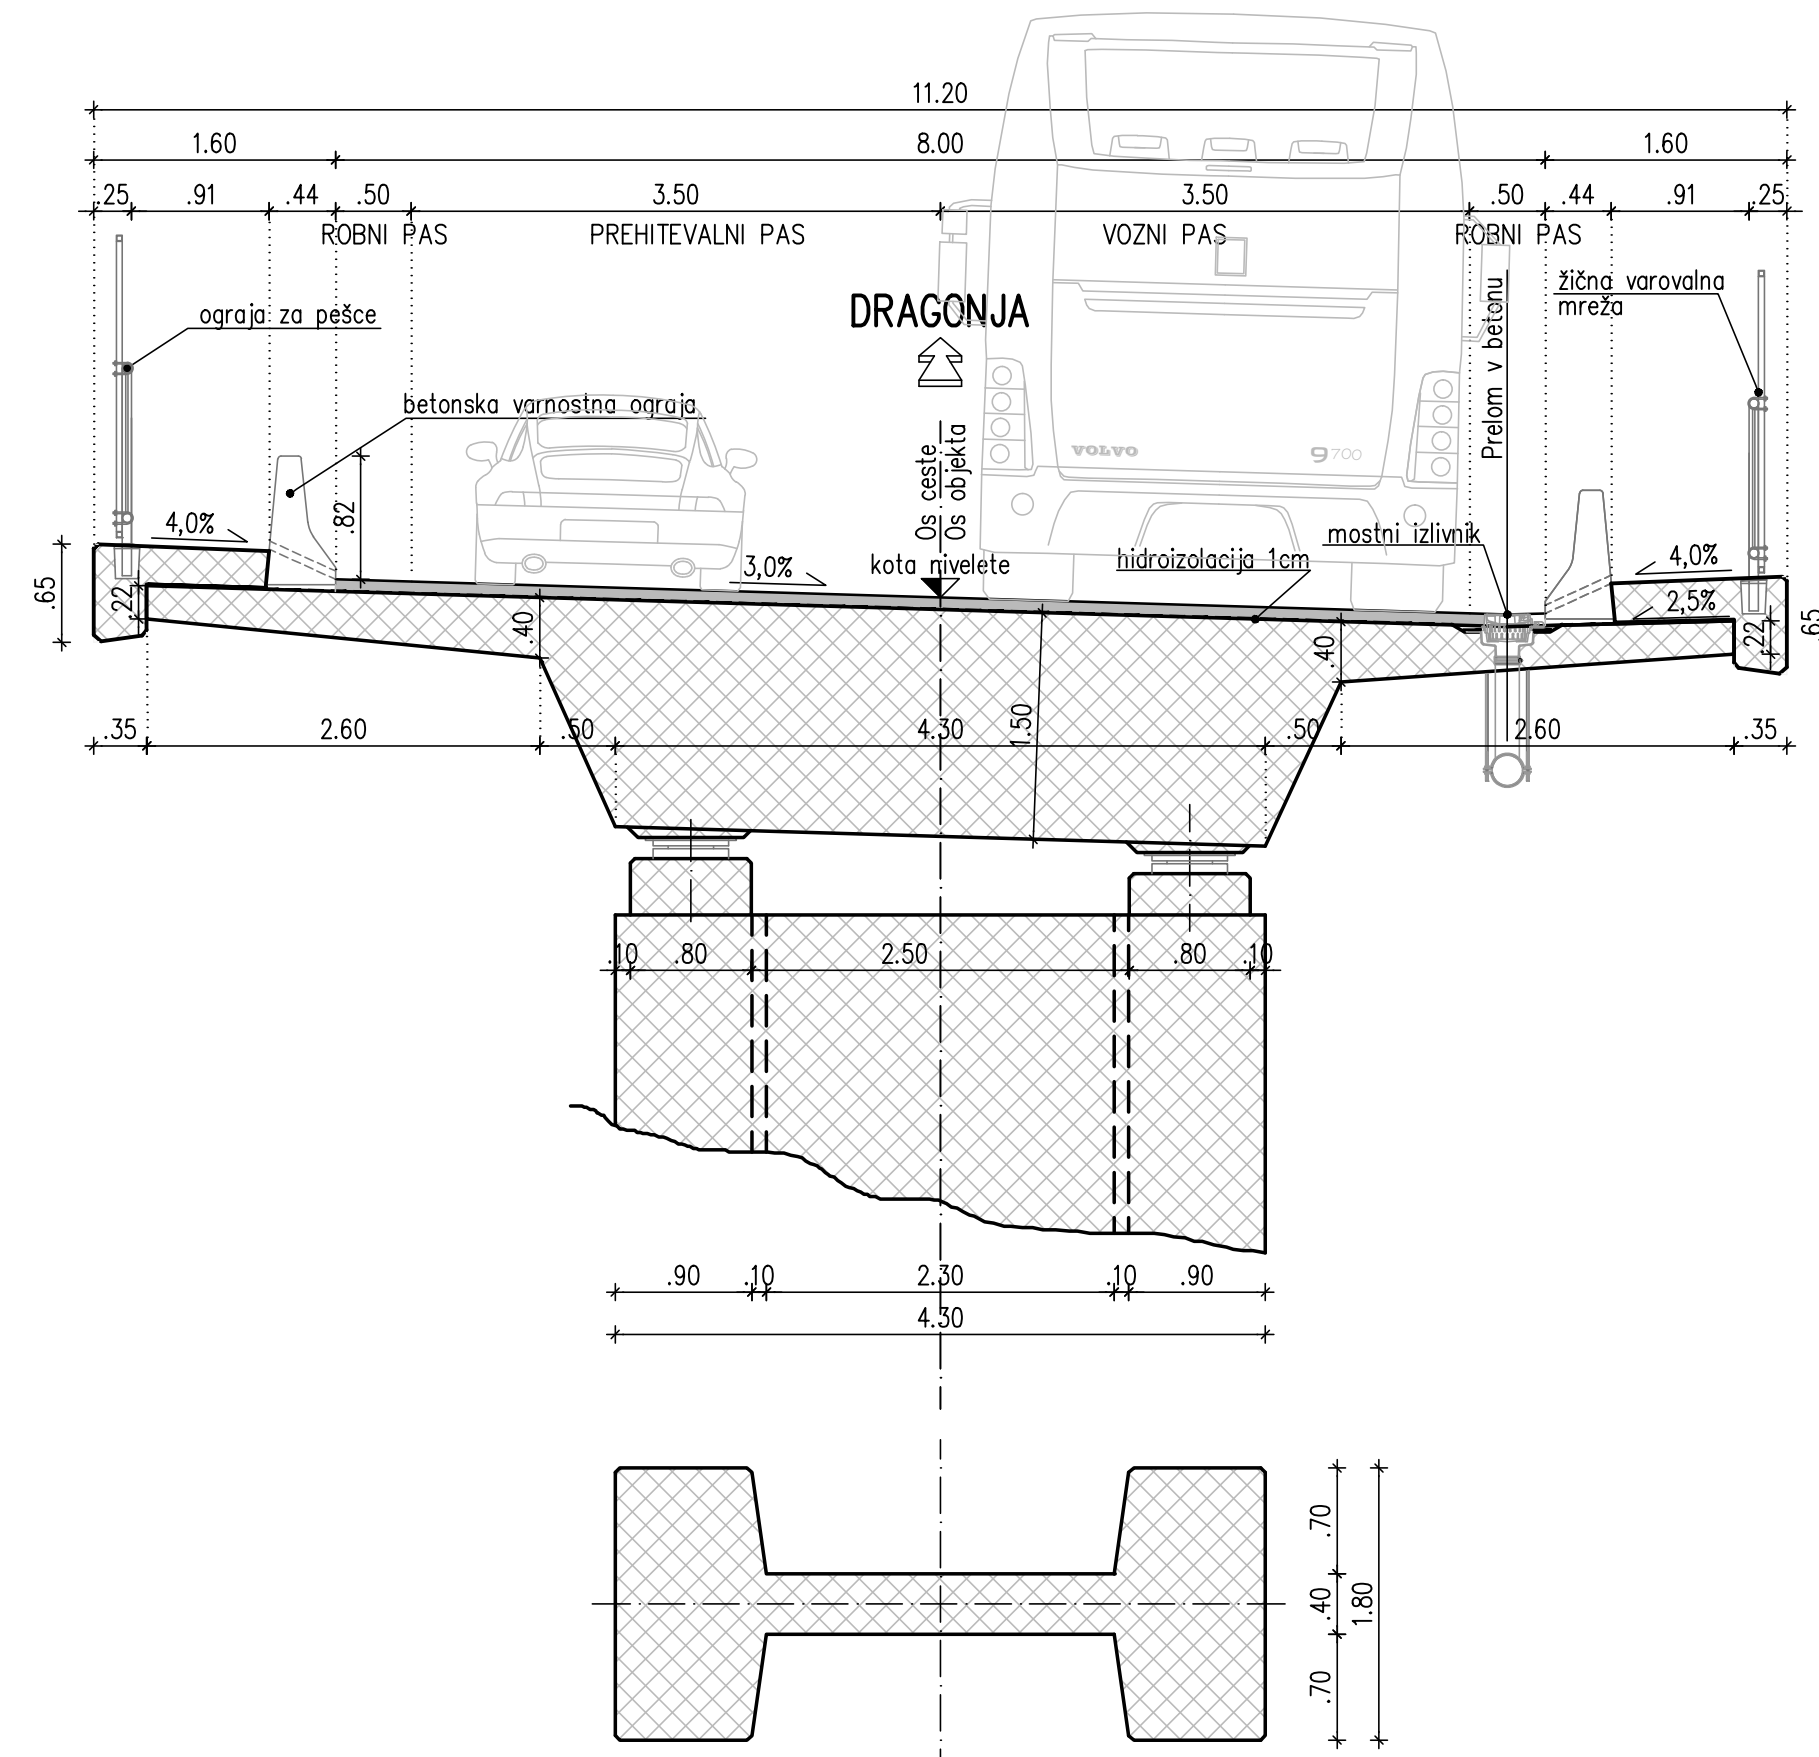

PREČNI PREREZ B-B (6-5)

M 1:50

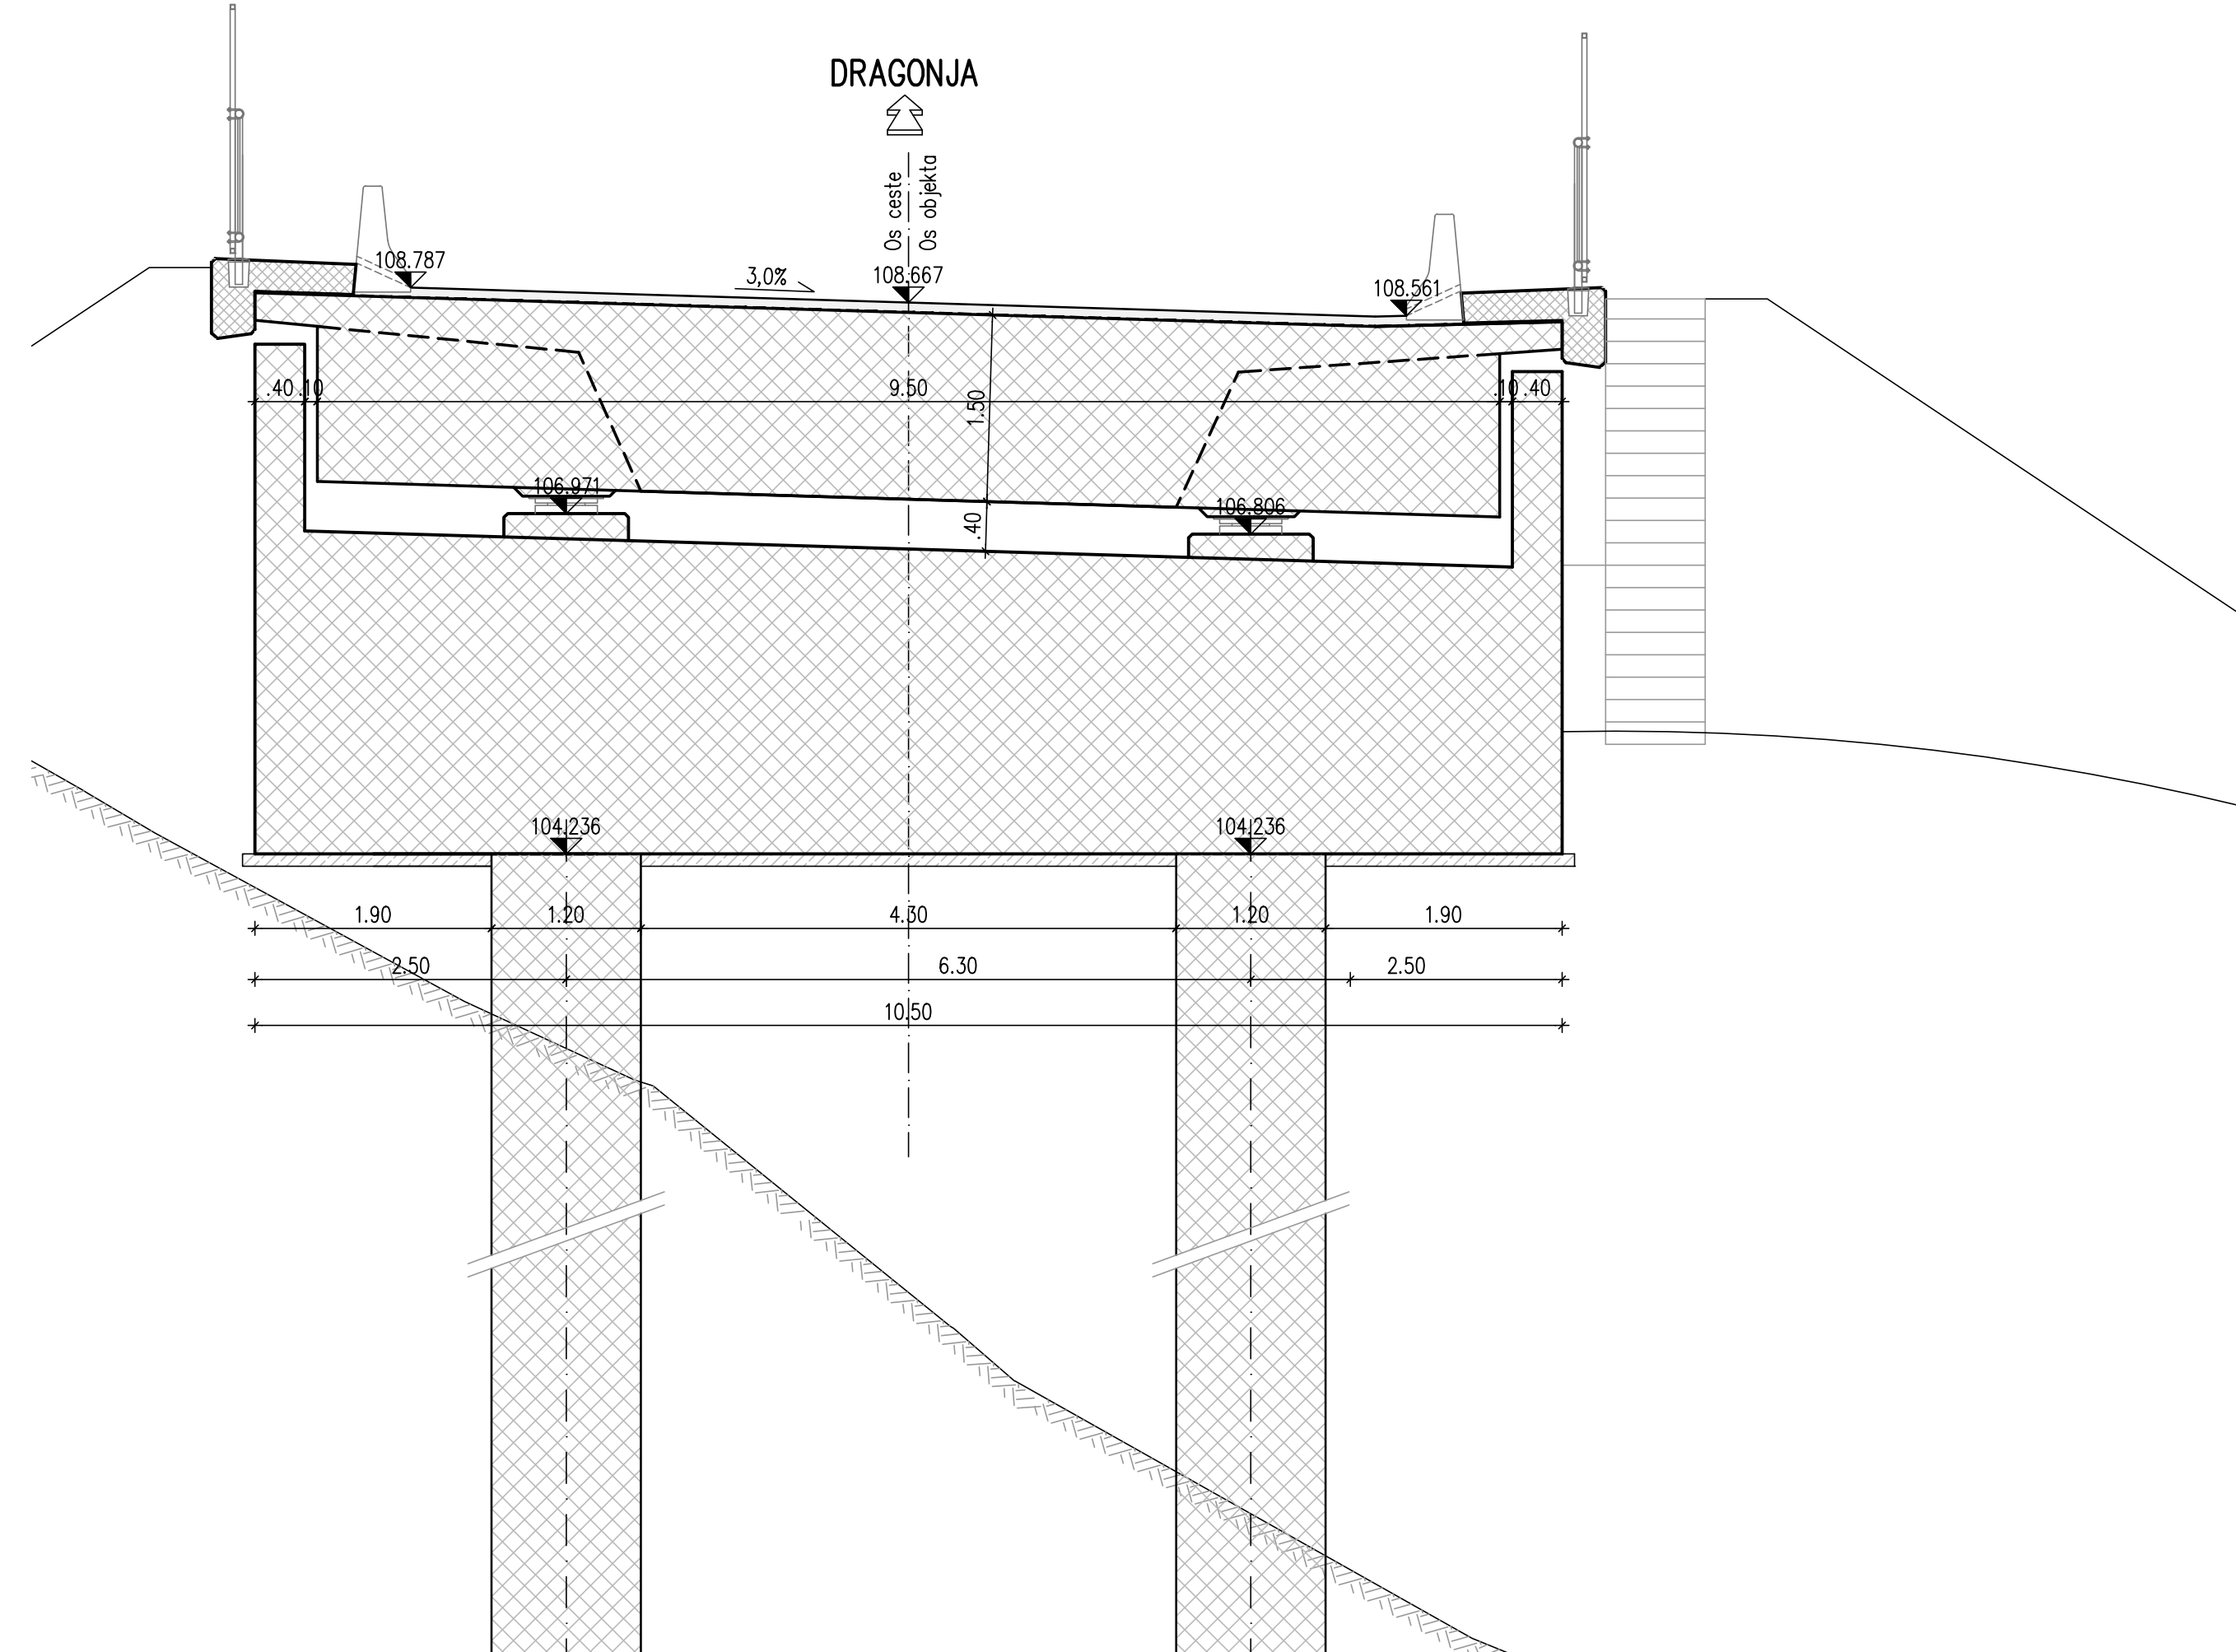

projektant JV PRONIZ d.o.o. Ljubljana, C. Ljubljanske brigade 23a		cesta HC KOPER – DRAGONJA odsek 0385 KOPER – DRAGONJA pododsek .
projektivni atelje SPIT ORAZENI INŽENIRJI d.o.o. Voljova 19, 5250 Salkan	projektivni biro PROJEKT. NOVA GORICA	št. projekta C-180/07 št. načrta 103-08A/3-2 stopnja obdelave IDZ objekt VIADUKT 6-4 IN 6-5
projektant načrta GINEX International d.o.o. PROJEKTIVNI BIRO		opis Viadukt 6-5: - Vzdolžni prerez - Prečni prerez - Karakteristični prečni profil
odg. vodja proj. Janez Senk, u.d.i.g. 315-0474 odg. proj. načrta Domagoj Bačič, u.d.i.g. 315-0237		merilo 1:200, 1:100, 1:50 datum september 2010
obdelali Dalibor Stanič, u.d.i.g. 315-3154 Viljem Kovač, str.teh.		št. odseka 0385 arhivsko št. 001.2160 št. lista risbe G.231 G.232 G.243 ident. št. risbe št. priloge 04
investitor DARS Družba za Avtoceste v Republiki Sloveniji d.d.		