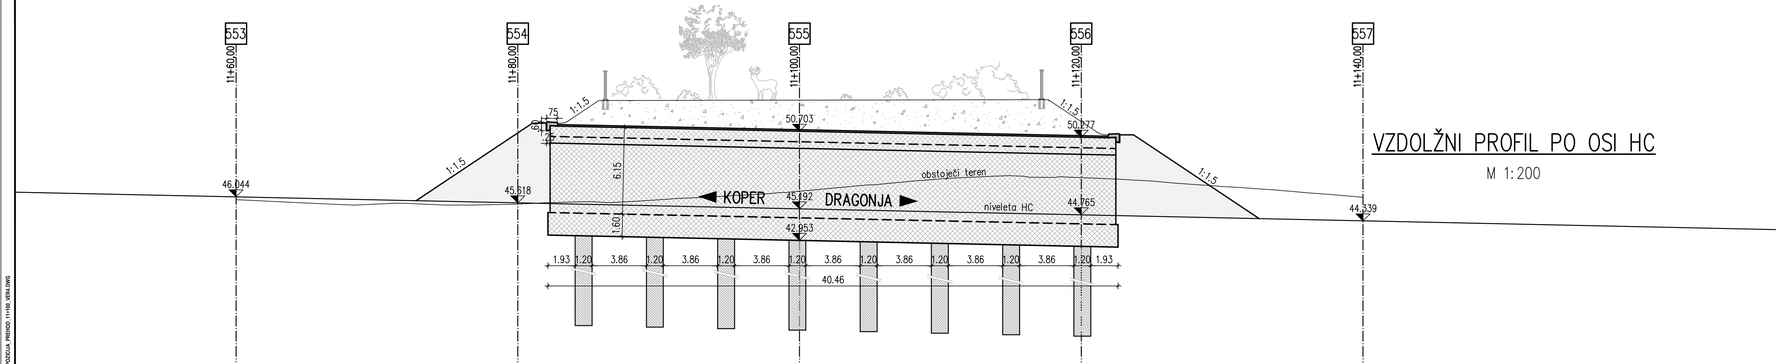

VZDOLŽNI PROFIL PO OSI HC

M 1:200

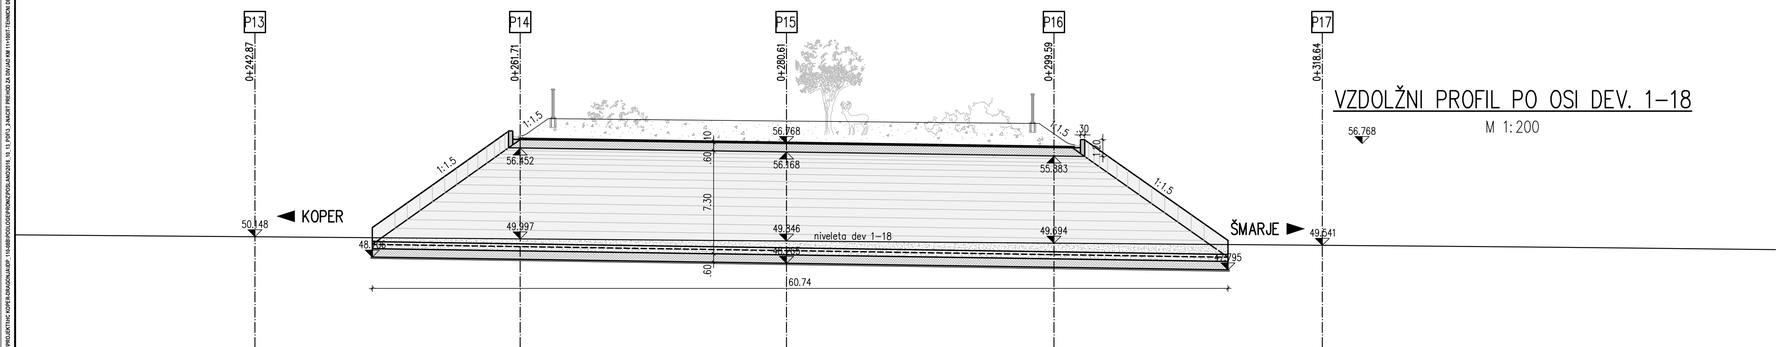

VZDOLŽNI PROFIL PO OSI DEV. 1–18

M 1:200

projektant	JV PRONIZ d.o.o. Ljubljana, C. Ljubljanske brigade 23a & projektivni atelje nizke gradnje d.o.o. Ljubljana, Karantanska 9 & SPIT GRADBENI INŽENIRING d.o.o. Vojkova 19, 5250 Solkan & GINEX International d.o.o. PROJEKTIVNI BIRO & PROJEKT d.d. NOVA GORICA
projektant načrta	GINEX International d.o.o. PROJEKTIVNI BIRO
odg. vodja proj.	Janez Šenk, u.d.i.g. G-0474
odg. proj. načrta	Domagoj Bačič, u.d.i.g. G-0237
obdelali	Dalibor Stanič, u.d.i.g. 3154 Viljem Kovač, str.teh.
investitor	DARS DRUŽBA ZA AVTOCESTE V REPUBLIKI SLOVENIJI d.d.

cesta	HC KOPER – DRAGONJA
odsek	0385 KOPER – DRAGONJA
pododsek	.
št. projekta	C–180/07
št. načrta	110–08A/3–2
stopnja obdelave	IDZ
objekt	Prehod za divjad v km 11+100
opis	–Vzdolžni profil v osi HC –Vzdolžni profil v osi dev 1–18
merilo	1:200
datum	maj 2009

št.odseka	arhivska št.	faza/objekt
0385		001.2160
šifra risbe		
G.243		
ident. št. risbe		št. priloge 03

A:\PROJEKTIVNE KOPER-DRAGONJA\HRP - PAVBRIDGE\DGN\PROPOSAL\MODEL 16.13 PPO 3.3 MODY PRIKAZ ZA DNALIGN 11+100 TERMINA SELO-RIBNIKI (DVOPROGOVNA PROMET) 11+100_VERALINE