© PROJEKTNE KOPIJE RISB IN NJIHOVA DISTRIBUCIJA NA KAKRŠNEKOLI NOSILCIH, KI SO PREDMET AVTORSKE PRAVICE, SO DOVOLJENE LE S PISNIM DOVOLJENJEM AVTORJA.

PREČNI PROFIL V P555

M 1:200

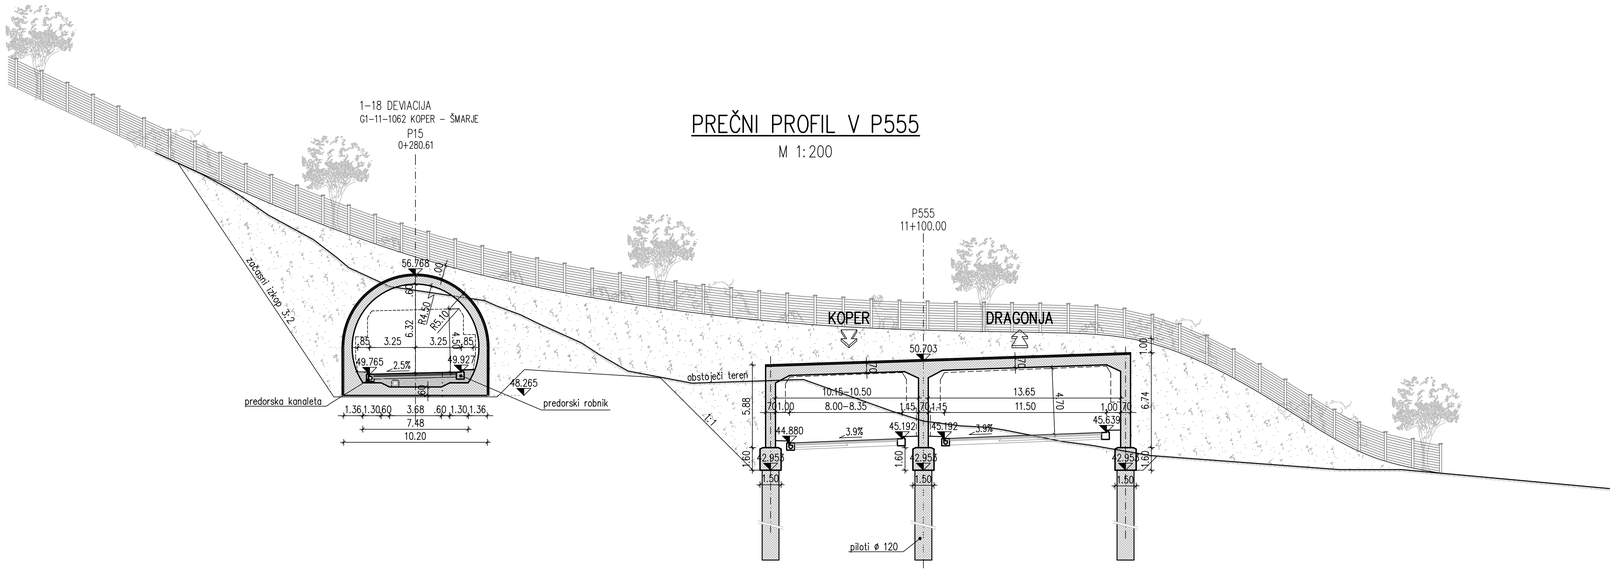

projektant

JV

PRONIZ d.o.o.
Ljubljana, C. Ljubljanske brigade 23a

& projektivni atelje nizke gradnje d.o.o. Ljubljana, Koseskovo 9

& SPIT GRADBENI INŽENIRING d.o.o. Vojkova 19, 5250 Solkan

& GINEX International d.o.o. PROJEKTIVNI BIRO

& PROJEKT NOVA GORICA

projektant načrta

GINEX International d.o.o. PROJEKTIVNI BIRO

odg. vodja proj.	Janez Šenk, u.d.i.g. G-0474
odg. proj. načrta	Domagoj Bačič, u.d.i.g. G-0237
obdelali	Dalibor Stanič, u.d.i.g. 3154 Viljem Kovač, str.teh.

investitor

DARS
DRUŽBA ZA AVTOCESTE V REPUBLIKI SLOVENIJI d.d.

cesta	HC KOPER – DRAGONJA
odsek	0385 KOPER – DRAGONJA
pododsek	.
št. projekta	C-180/07
št. načrta	110-08A/3-2
stopnja obdelave	IDZ
objekt	Prehod za divjad v km 11+100
opis	- Prečni profil P555 km 11+100,00
merilo	1:200
datum	maj 2009

št.odseka	arhivska št.	faza/objekt
0385		001.2160
šifra risbe		
G.239		

ident. št. risbe — št. priloge 04