TLORIS PREPUSTA

M 1:100

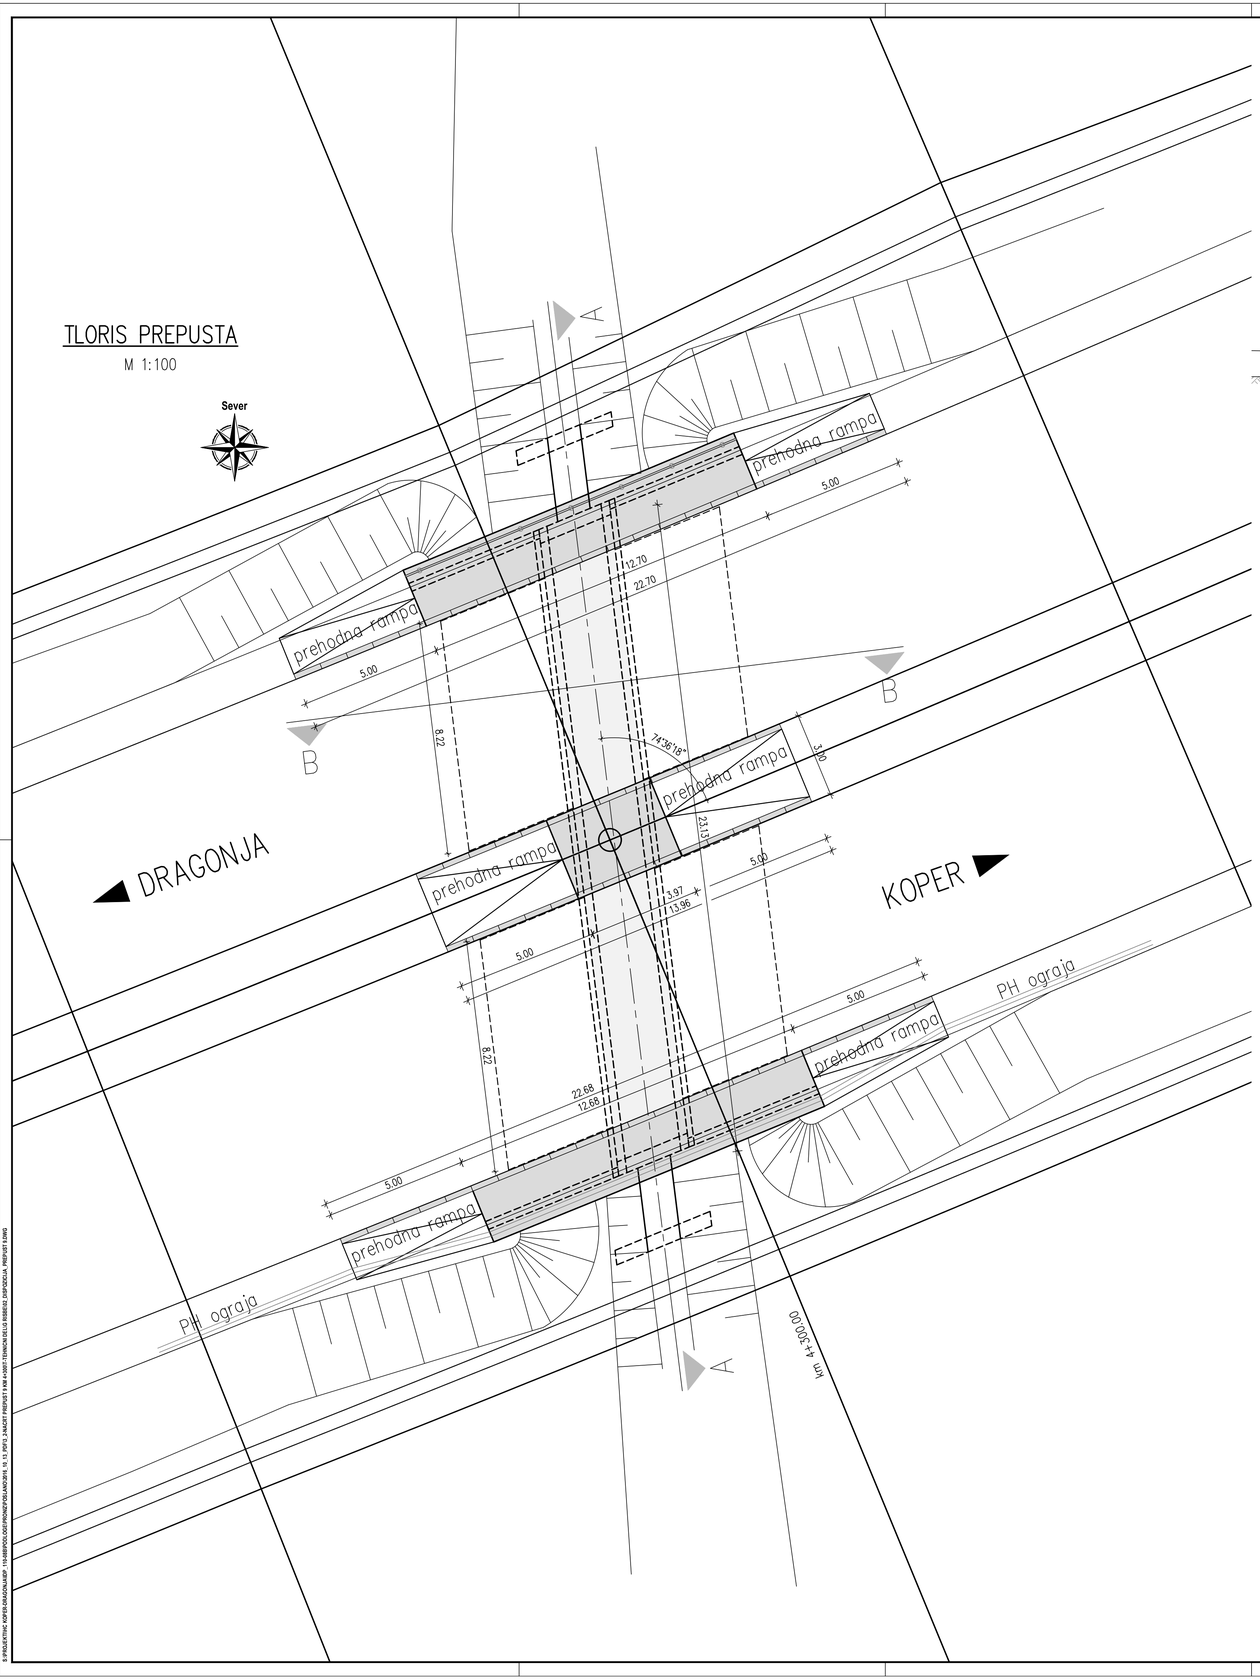

VZDOLŽNI PREREZ PREPUSTA A–A

M 1:100

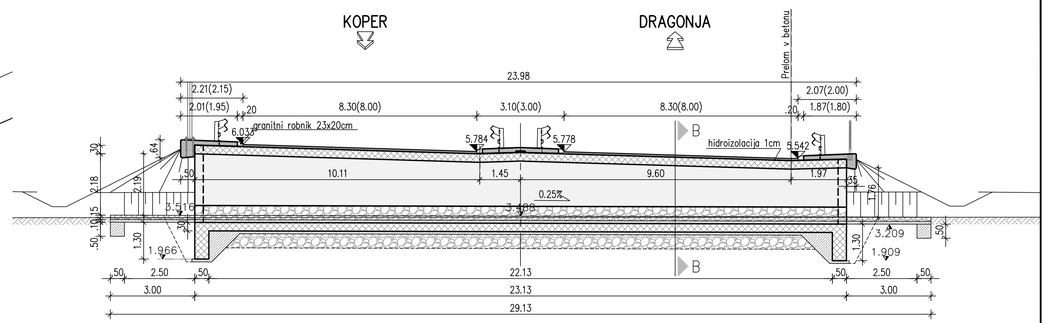

PREČNI PREREZ PREPUSTA B–B

M 1:50

projektant: JV

PRONIZ d.o.o., Ljubljana, C. Ljubljanske brigade 23a

projektivni atelje nizke gradnje d.o.o., Ljubljana, Karunkova 9

SPIT GRADBENI INŽENIRING d.o.o., Vojkova 19, 5250 Solkan

GINEX International d.o.o. PROJEKTIVNI BIRO

PROJEKT d.d. NOVA GORICA

projektant načrta: GINEX International d.o.o. PROJEKTIVNI BIRO

odg. vodja proj.: Janez Šenk, u.d.i.g. G-0474

odg. proj. načrta: Domagoj Bačič, u.d.i.g. G-0237

obdelali: Dalibor Stanič, u.d.i.g. G-3154; Vilјem Kovač, str.teh.

investitor: DARS, Družba za avtoceste v Republiki Sloveniji d.d.

cesta	HC KOPER – DRAGONJA
odsek	0385 KOPER – DRAGONJA
pododsek	.
št. projekta	C–180/07
št. načrta	110–08A/3–2
stopnja obdelave	IDZ
objekt	PREPUST 9, v km HC 4+300,00
opis	– Tloris objekta – Vzdolžni prerez A–A – Prečni prerez B–B
merilo	1:100, 1:50
datum	maj 2009

št.odseka	arhivska št.	faza/objekt
0385		001.2160

šifra risbe: G.219 G.232 G.243

ident. št. risbe | št. priloge 02

© PROJEKTNE KOPIRNIŠKE PRAVICE PRIDRŽUJEJO PROJEKTANTI IN SO ZAŠČITENE PO ZAKONU O AVTORSKI IN SORODNIH PRAVICAH (UL RS, 16/07 – UPB1, 68/08 IN 110/13) IN PO ZAKONU O STVARNIH PRAVICAH (UL RS, 87/02 IN 91/13). PREPOVEDANA JE UPORABA, KOPIRANJE, REPRODUKCIJA, DISTRIBUCIJA, PRIREDBA ALI KAKRŠNA KOLI DRUGA UPORABA PROJEKTNE DOKUMENTACIJE BREZ PISNEGA DOVOLJENJA PROJEKTANTA.