8-1 POKRITI UKOP ŠKOCJAN
SEVERNI PORTAL
M 1:100

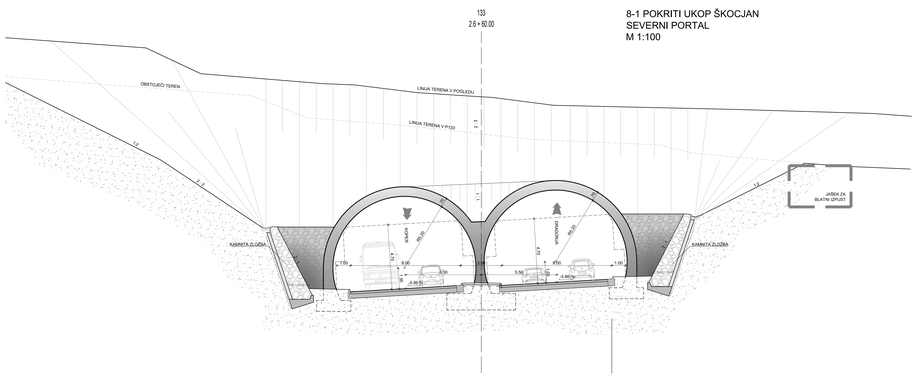

8-1 POKRITI UKOP ŠKOCJAN
KARAKTERISTIČNI PREČNI PROFIL
(V PROFILU 139)
M 1:100

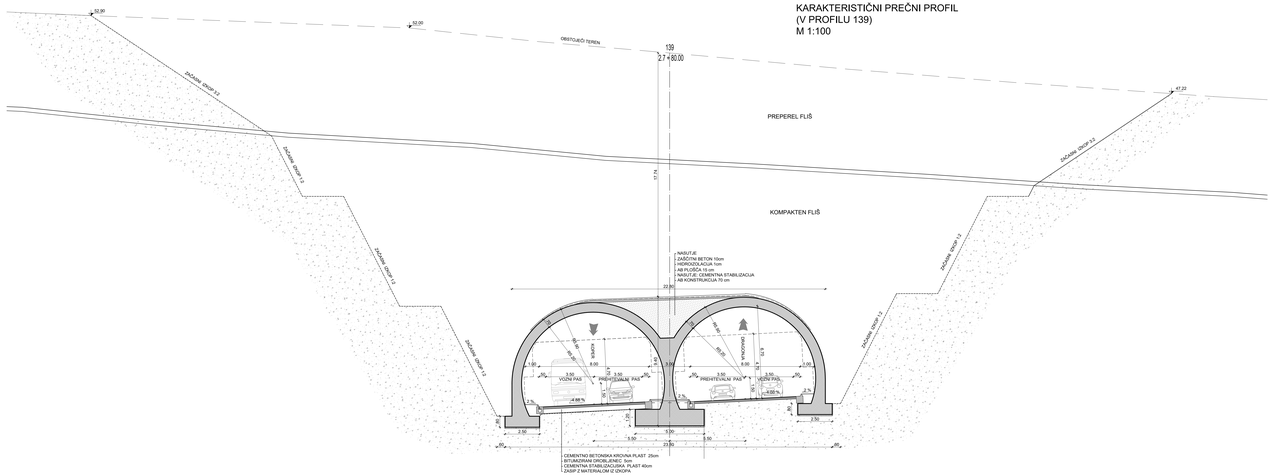

VZDOLŽNI PREREZ PO OSI LEVEGA VOZNEGA PASU
M 1:250

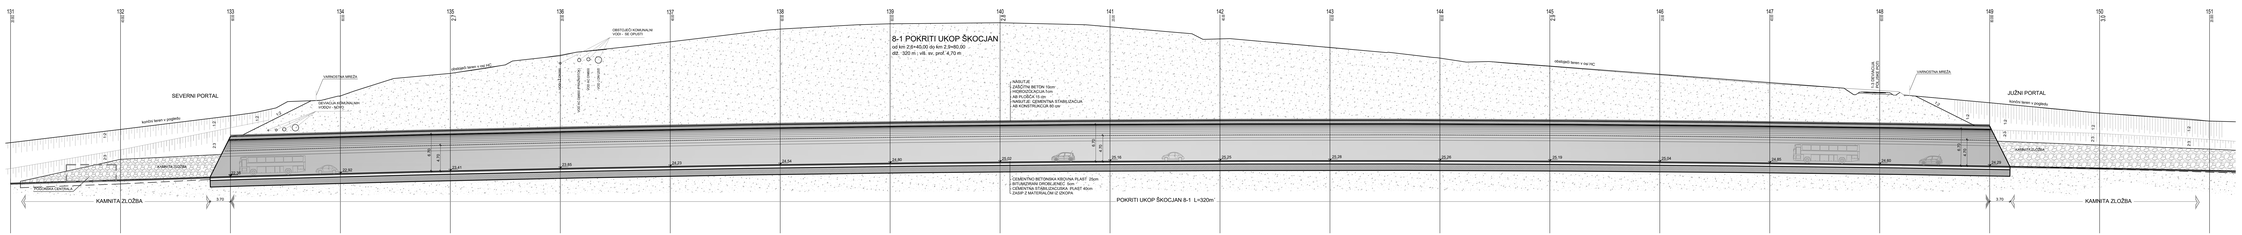

KARAKTERISTIKE MATERIALOV			
ELEMENT	BETON	ARMATURA	ZAŠČITNI SLOJ
TEMELJ	C30/37, PV-3, XC2	B500 (B)	5.0cm
LOČNA KONSTRUKCJA	C30/37, PV-4, XC4,XD1,XF2	B500 (B)	5.0cm
OPORNA KONSTRUKCJA	C30/37, PV-4, XC4,XD1,XF2	B500 (B)	5.0cm
TEMELJ KAMNITE ZLOŽBE	C16/20, XC0	B400	5.0cm
PODLOŽNI IN NAKL. BETON	C12/15, XC0	-	-
PODMETI VOGALI S TRIKOTNO LITNOO 3/3			

HIDROIZOLACJA izsuših betonskih površin podporni sistem s temelji se izvede po principu "bele kade"
- uporabi se vodotesni beton razreda PV-4 (globina omočenja max 3.0 cm)
- delovni stik se zatesni z gumijastim ekspanzijskim tesnilnim trakom

projektant	JV PRONIZ d.o.o. Ljubljana, C. Ljubljanske brigade 23a; & projektni atelje Ozlak-gradbeništvo d.o.o.; & SFIT inženiring in svetovanje d.o.o. Ljubljana, Dunajska cesta 160; & GINEX inženiring d.o.o.; & PROJEKTI d.o.o. Koper
projektant nadzor	SFIT inženiring in svetovanje d.o.o. Ljubljana, Dunajska cesta 160
vod. vodje proj.	Janez Šenk, u.d.i.g.
odg. proj. nadzor	mag. Miran Lozej, univ. dipl. inž. gradb.
direktor	Vedrana Kobilarović, univ. dipl. inž. arh.
investitor	DARS Družba za avtoceste v Republiki Sloveniji d.d.

cesta	HC KOPER – DRAGONJA
odsek	0385 KOPER – DRAGONJA
podobmo	
št. projekta	C–180/07
št. načrta	004–17/08–5
stopnja obdelave	IDZ
objekt	
ime	POKRITI UKOP 8–1 od profila 132–149 HC VZDOLŽNI PREREZ, PORTAL IN KARAKTERISTIČNI PREREZ
merilo	1:100, 1:250
datum	september 2009 dopolnitev oktober 2012
V.D. NAČIN GRADBENE KONSTRUKCIJE IN DRUGI GRADBENI NAČRTI – OBJEKTI	

št. objekta	spremenjen št.	kraj/objekt
0385		001.2166

GRAD VIDEK	
0.20 0.240	
0.250	
datum št. načrta	št. priloge 3

dwg: S:\DC-DERS-PROJEKTI\2005-10-HC Koper - Dragonja\D-ACUP-NCRDER 2012\D-3.3-8PORTAL\8-1 PV N-4-C2 Mag. prerez 1.10.2009.dwg