


JerebM: S:\02-TEKOČI PROJEKTI\2008-10-HC Koper - Dragonja\8-IDZ.IDP-OKTOBER 2012\02-3.2-16-OBJEKT_IDZ\16.1.1-V6-1-V2.3.dwg, risbe, 13.10.2016 14:27

KARAKTERISTIČNI PREČNI PREREZ

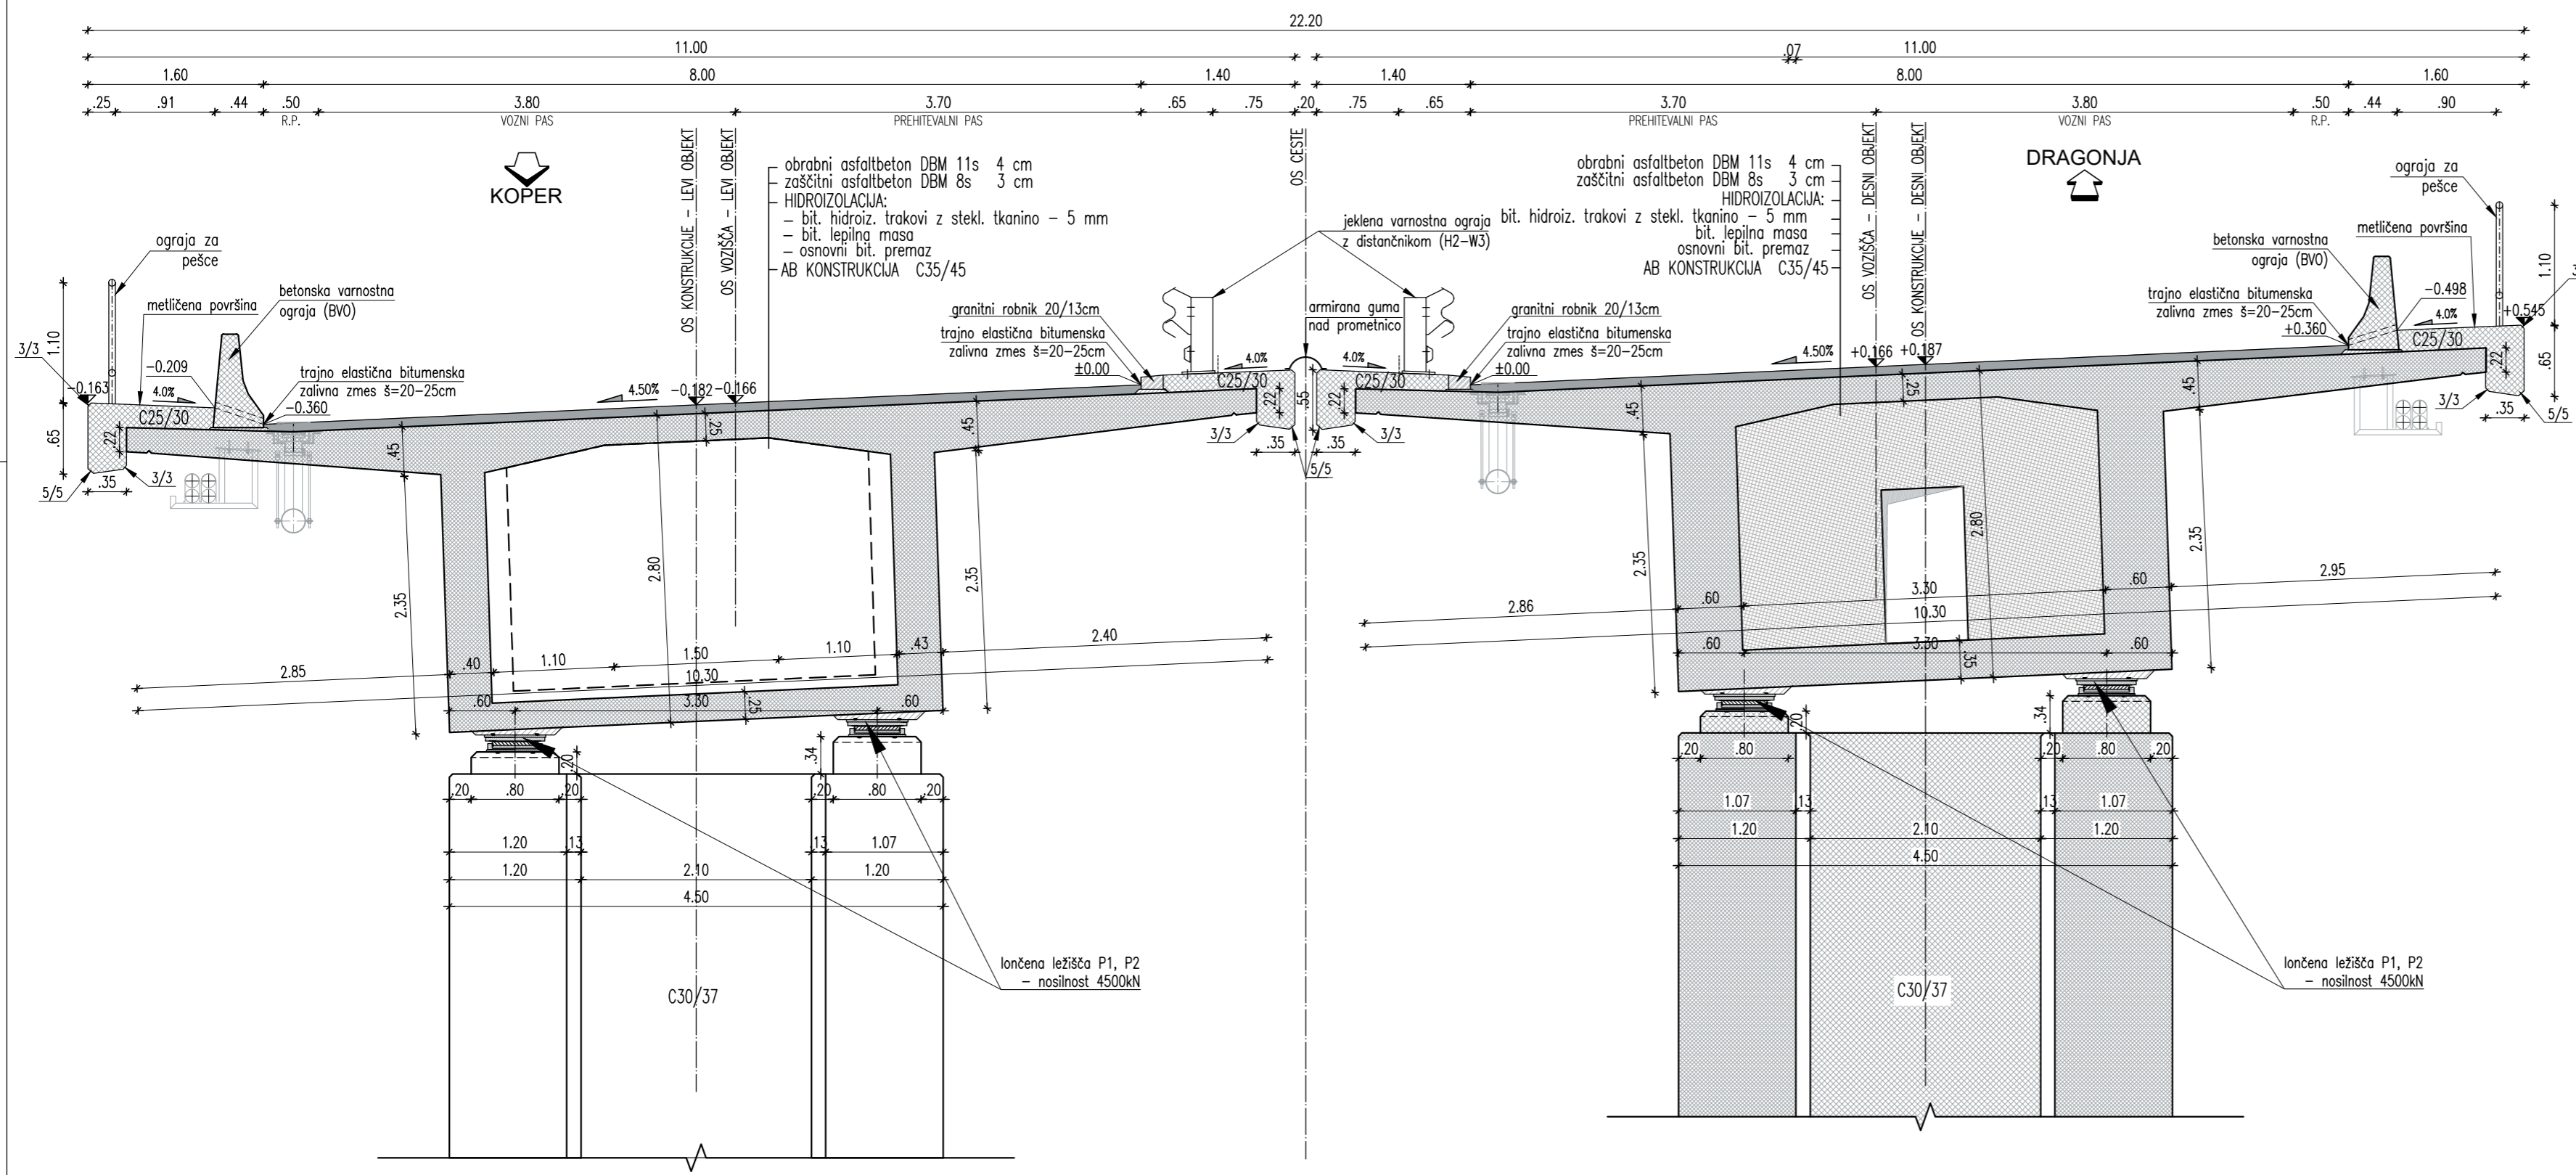

V POLJU

NAD PODPORO

KARAKTERISTIKE MATERIALOV			
ELEMENT	BETON	ARMATURA	ZAŠČITNI SLOJ
PILOTI	C25/30, PV-I, XC2	B500 (B)	5.0cm
TEMELJI, PILOTNE BLAZINE	C30/37, PV-II, XC2	B500 (B)	5.0cm
STENE IN KRILA OPORNIKOV	C30/37, PV-II, XC4, XD1, XF2	B500 (B)	5.0cm
STEBRI	C30/37, PV-I, XC4, XD1, XF2	B500 (B)	4.5cm
PREKLADNA KONSTR.	C35/45, PV-II, XC4, XD1, XF2	B500 (B)	4.5cm
HODNIKI IN ROBNI VENCI	C25/30, PV-II, XC4, XD3, XF4	B400	4.5cm
PREHODNE PLOŠČE	C25/30, PV-I, XC2,	B400	5.0cm
PODLOŽNI IN NAKL. BETON	C12/15, XC0	-	-
JEKLO ZA PREDNAPENJANJE	Y1770S7 (ETAG013)		
POSNETI VOGALI S TRIKOTNO LETVICO 3/3			
HIDROIZOLACIJA zasutih betonskih površin: podporni sistem s temelji se izvede po principu "bele kadi": - uporabi se vodotesni beton razreda PV-II (globina omočenja max 3.0 cm) - delovni stik se zaščiti z gumijastim ekspanzijskim tesnilnim trakom			

projektant

JV PRONIZ d.o.o.
Ljubljana, C. Ljubljanske brigade 23a

& **pa** projektivni atelje nizke gradnje d.o.o.
Ljubljana, kersnikova 9

& **SPIT** GRADBENI INŽENIRING d.o.o.
Vojskova 19, 5250 Solkan
IDENT. ŠT.: IZS - 0893

& **GINEX** International d.o.o. PROJEKTIVNI BIRO

& **PROJEKT NOVA GORICA** d.d.

projektant načrta

SPIT GRADBENI INŽENIRING d.o.o.
Vojskova 19, 5250 Solkan
IDENT. ŠT.: IZS - 0893

odg. vodja proj. Janez Šenk, u.d.i.g. *JŠ* G-0474
odg. proj. načrta Igor Sapundžič, u.d.i.g. *IS* G-1866
obdelal Gorazd Božič, u.d.i.g. *GB*

investitor

DARS
DRUŽBA ZA AVTOCESTE
v REPUBLIKI SLOVENIJI d.d.

cesta HC KOPER - DRAGONJA
odsek 0385 KOPER - DRAGONJA
pododsek

št. projekta C-180/07
št. načrta 004-17/08-5
stopnja obdelave IDZ
objekt VIADUKT 6-1
od km 5+661.31
do km 5+888.81
opis

KARAKTERISTIČNI PREREZ

merilo
datum 5. septembra 2009
dopolnitev oktober 2012

3/2- NAČRT GRADBENIH KONSTRUKCIJ IN DRUGI GRADBENI NAČRTI - OBJEKTI

št. odseka	arhivska št.	faza/objekt
0385		001.2160
šifra risbe		
G.231		
ident. št. risbe	št. priloge	3