



PREČNI PREREZ KRAJNIM OPORNIKOV V PODPORI P0

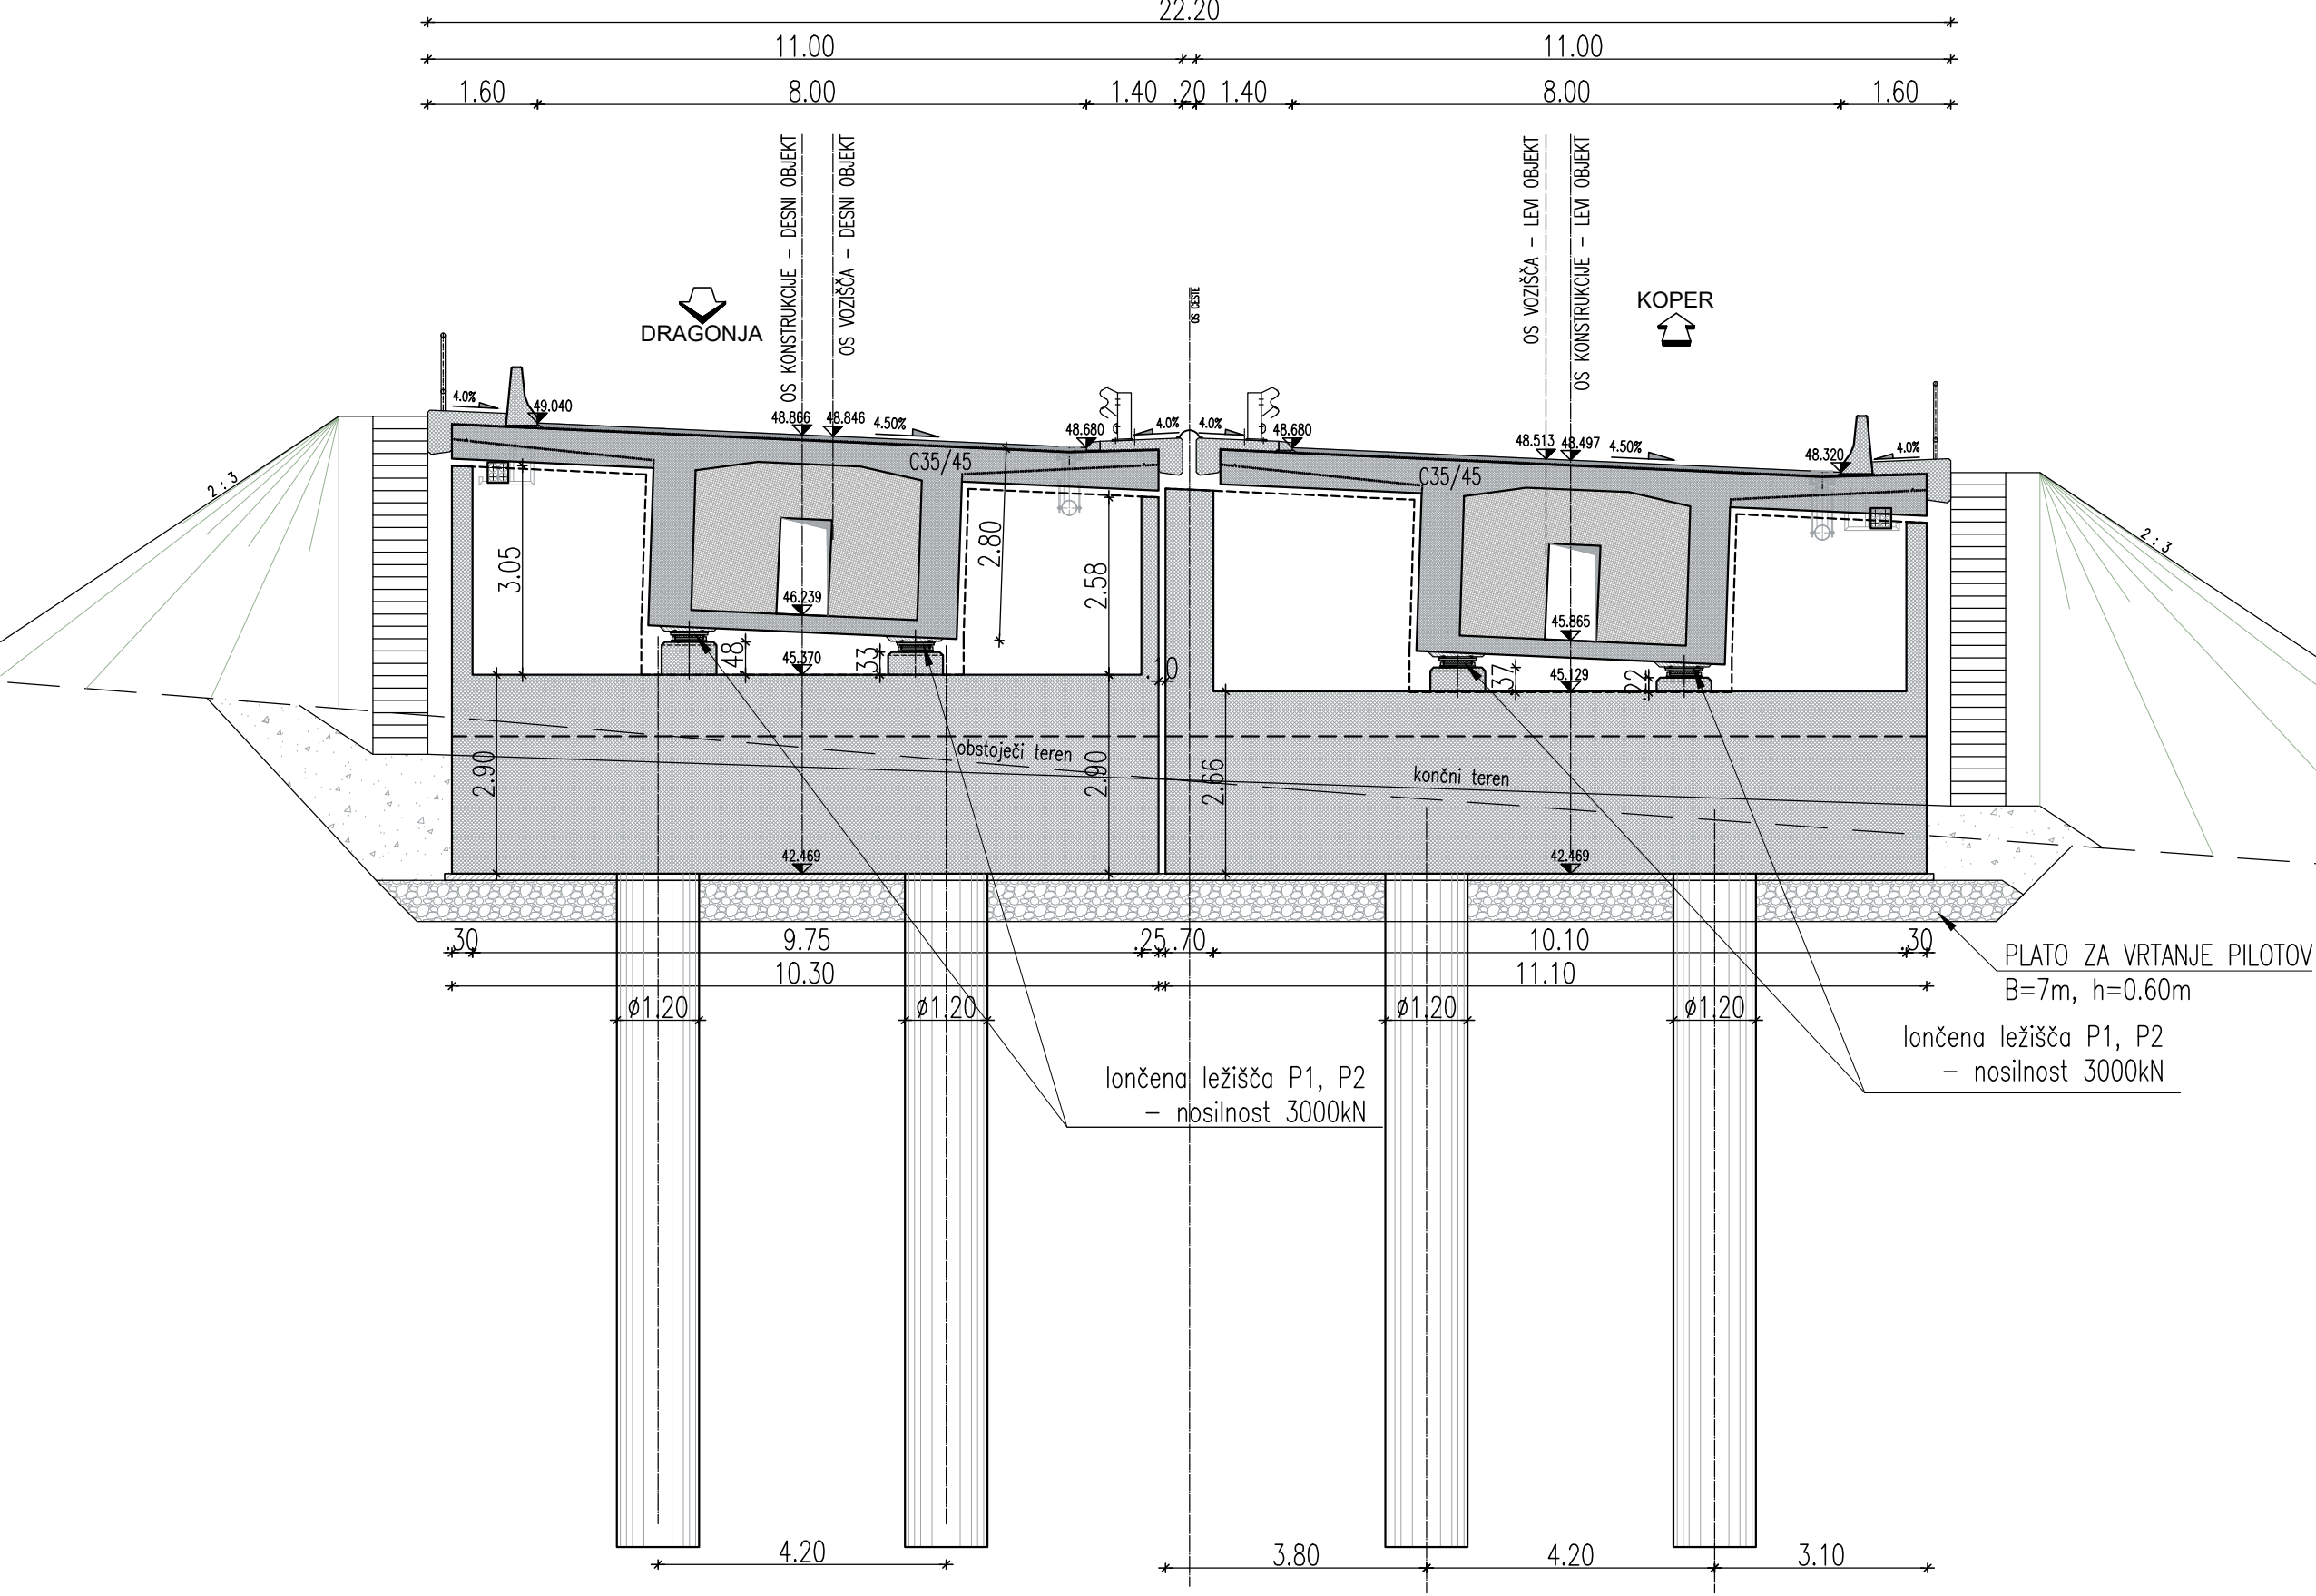

PREČNI PREREZ KRAJNIM OPORNIKOV V PODPORI P6

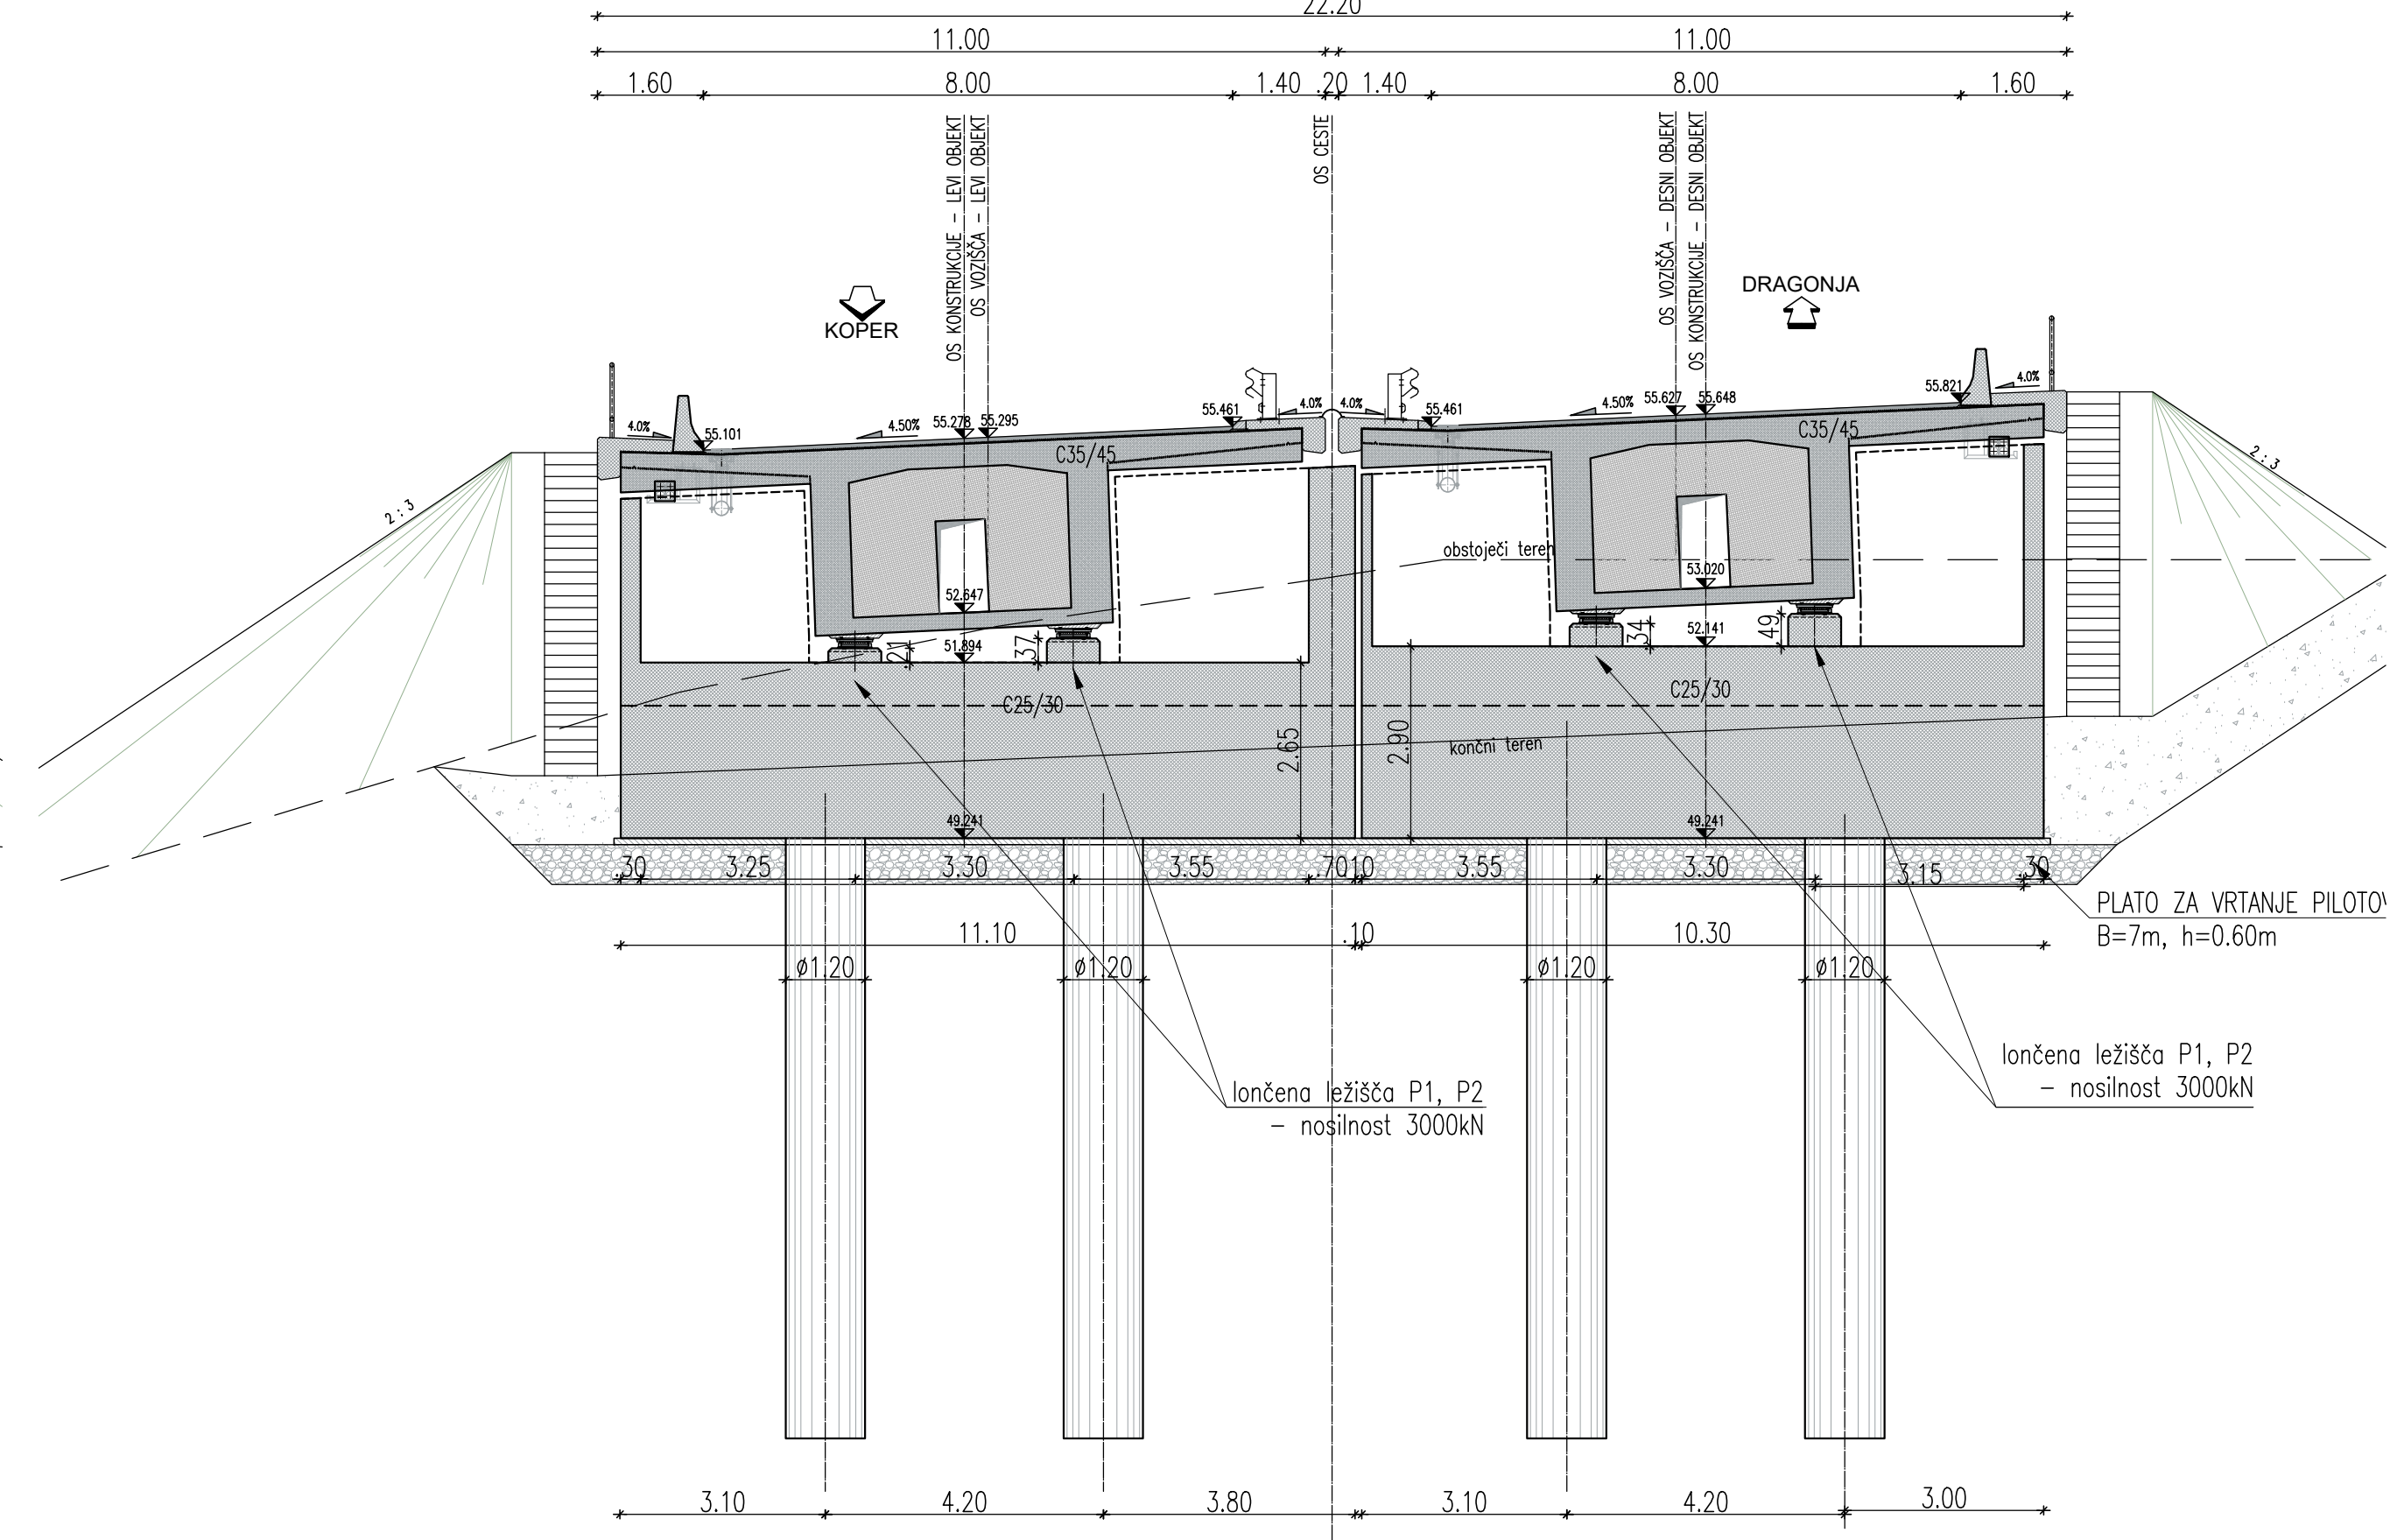

KARAKTERISTIKE MATERIALOV			
ELEMENT	BETON	ARMATURA	ZAŠČITNI SLOJ
PILOTI	C25/30, PV-I, XC2	B500 (B)	5.0cm
TEMEĽJI, PILOTNE BLAZINE	C30/37, PV-II, XC2	B500 (B)	5.0cm
STENE IN KRILA OPORNIKOV	C30/37, PV-II, XC4, XD1, XF2	B500 (B)	5.0cm
STEBRI	C30/37, PV-I, XC4, XD1, XF2	B500 (B)	4.5cm
PREKLADNA KONSTR.	C35/45, PV-II, XC4, XD1, XF2	B500 (B)	4.5cm
HODNIKI IN ROBNJI VENCII	C25/30, PV-II, XC4, XD3, XF4	B400	4.5cm
PREHODNE PLOŠČE	C25/30, PV-I, XC2,	B400	5.0cm
PODLOŽNI IN NAKL. BETON	C12/15, XC0	-	-
JEKLO ZA PREDNAPENJANJE	Y1770S7 (ETAG013)		
POSNETI VOGALI S TRIKOTNO LETVICO 3/3			
HIDROIZOLACIJA zasutih betonskih površin: podporni sistem s temelji se izvede po principu "bele kadi": - uporabi se vodotesni beton razreda PV-II (globina omočenja max 3.0 cm) - delovni stik se zaščiti z gumijastim ekspanzijskim tesnilnim trakom			

projektant

JV

PRONIZ d.o.o.
Ljubljana, C. Ljubljanske brigade 23a

projektivni atelje
nizke gradnje d.o.o.
Ljubljana, keranikova 9

SPIT
GRADBENI INŽENIRING d.o.o.
Vojkova 19, 5250 Solkan
IDENT. ST.: IZS - 0893

GINEX
INTERNACIONAL d.o.o.
PROJEKTIVNI BIRO

PROJEKT.
NOVA GORICA

projektant načrta

SPIT
GRADBENI INŽENIRING d.o.o.
Vojkova 19, 5250 Solkan
IDENT. ST.: IZS - 0893

odg. vodja proj. Janez Šenk, u.d.i.g. 1-G-0474

odg. proj. načrta Igor Sapundžič, u.d.i.g. 1866

obdelal Gorazd Božič, u.d.i.g. 1866

investitor

DARS
DRUŽBA ZA AVTOCESTE
V REPUBLIKI SLOVENIJI d.d.

cesta HC KOPER - DRAGONJA
odsek 0385 KOPER - DRAGONJA
pododsek

št. projekta C-180/07
št. načrta 004-17/08-5
stopnja obdelave IDZ
objekt VIADUKT 6-1
od km 5+661.31
do km 5+888.81

opis PREREZ OPORNIKOV

merilo 1 : 100
datum september 2009
dopolnitev oktober 2012

3/2- NAČRT GRADBENIH KONSTRUKCIJ IN DRUGI GRADBENI NAČRTI - OBJEKTI

št. odseka	arhivska št.	faza/objekt
0385		001.2160

šifra risbe G.231

ident. št. risbe št. priloge 5