



VZDOLŽNI PREREZ  
M1:100

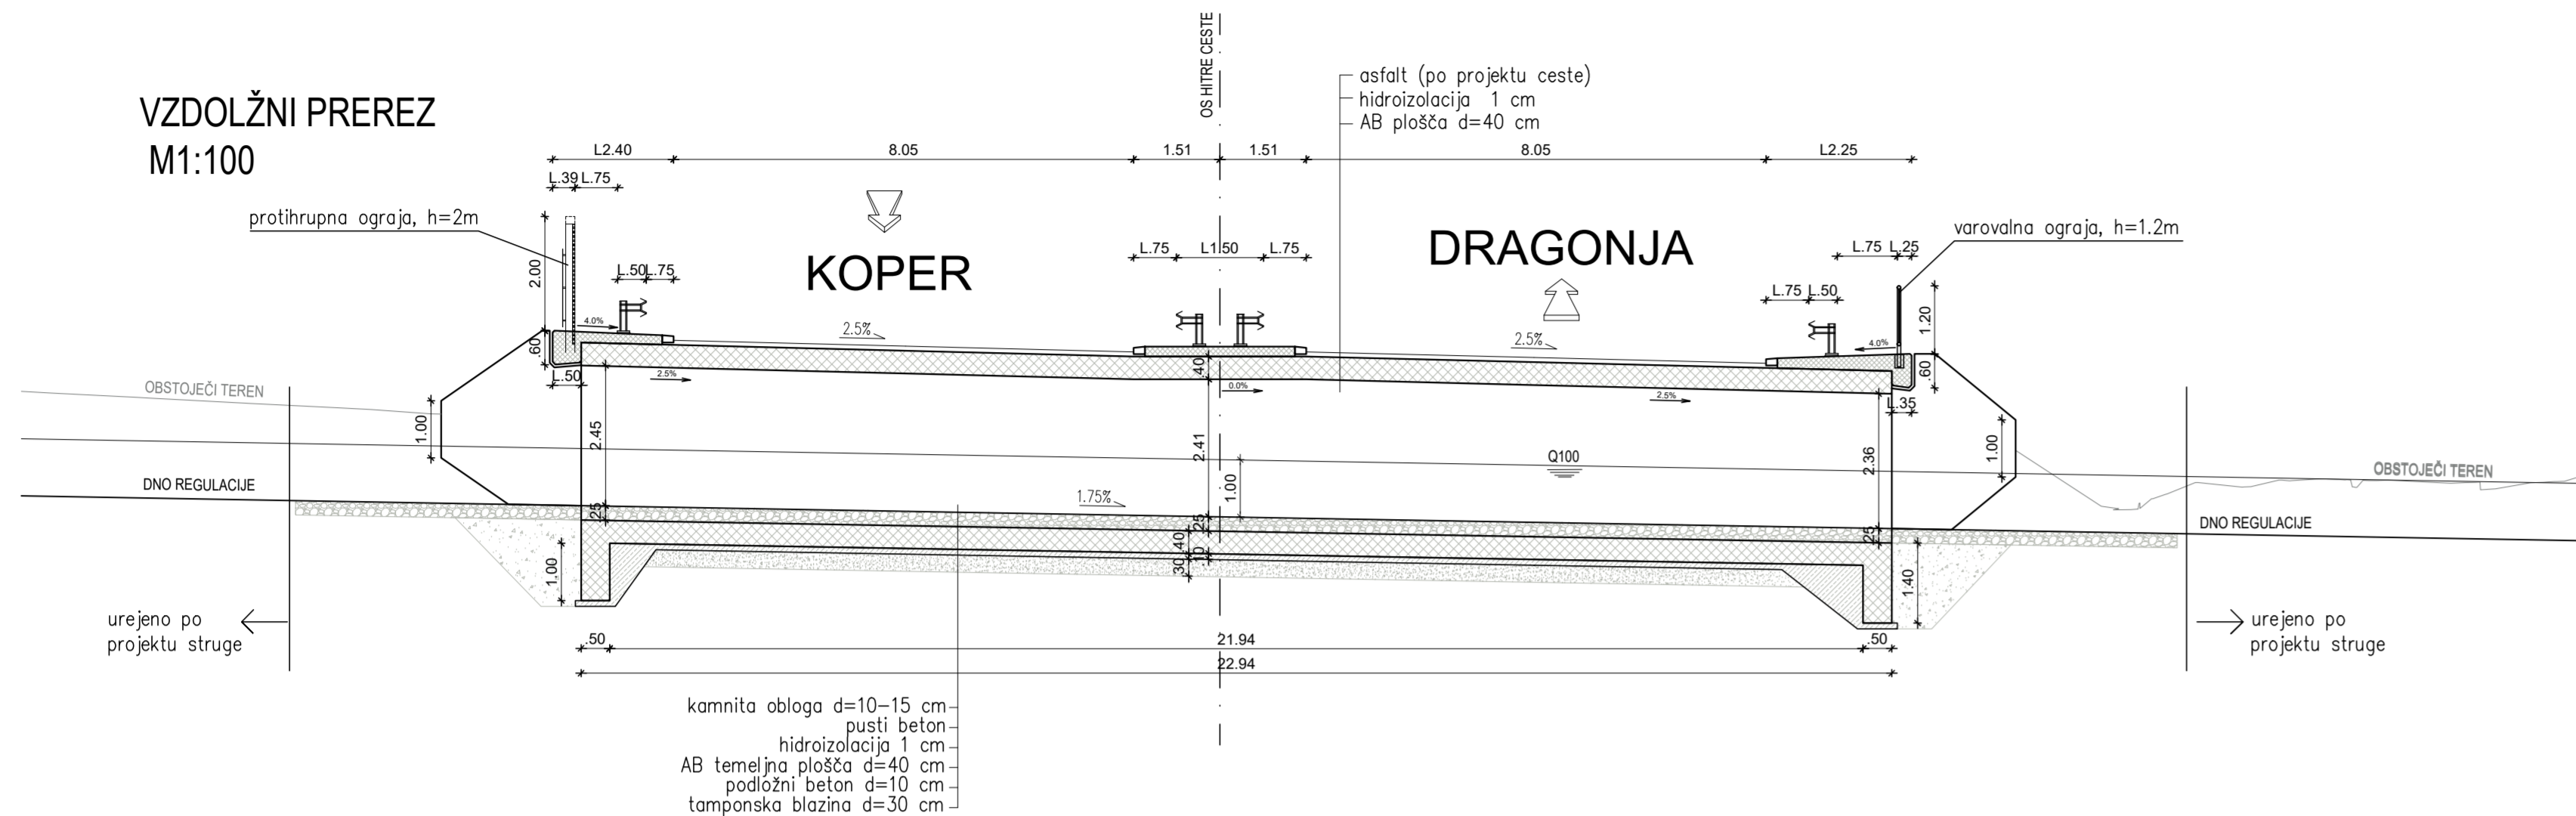

PREČNI PREREZ  
v osi HC M1:100

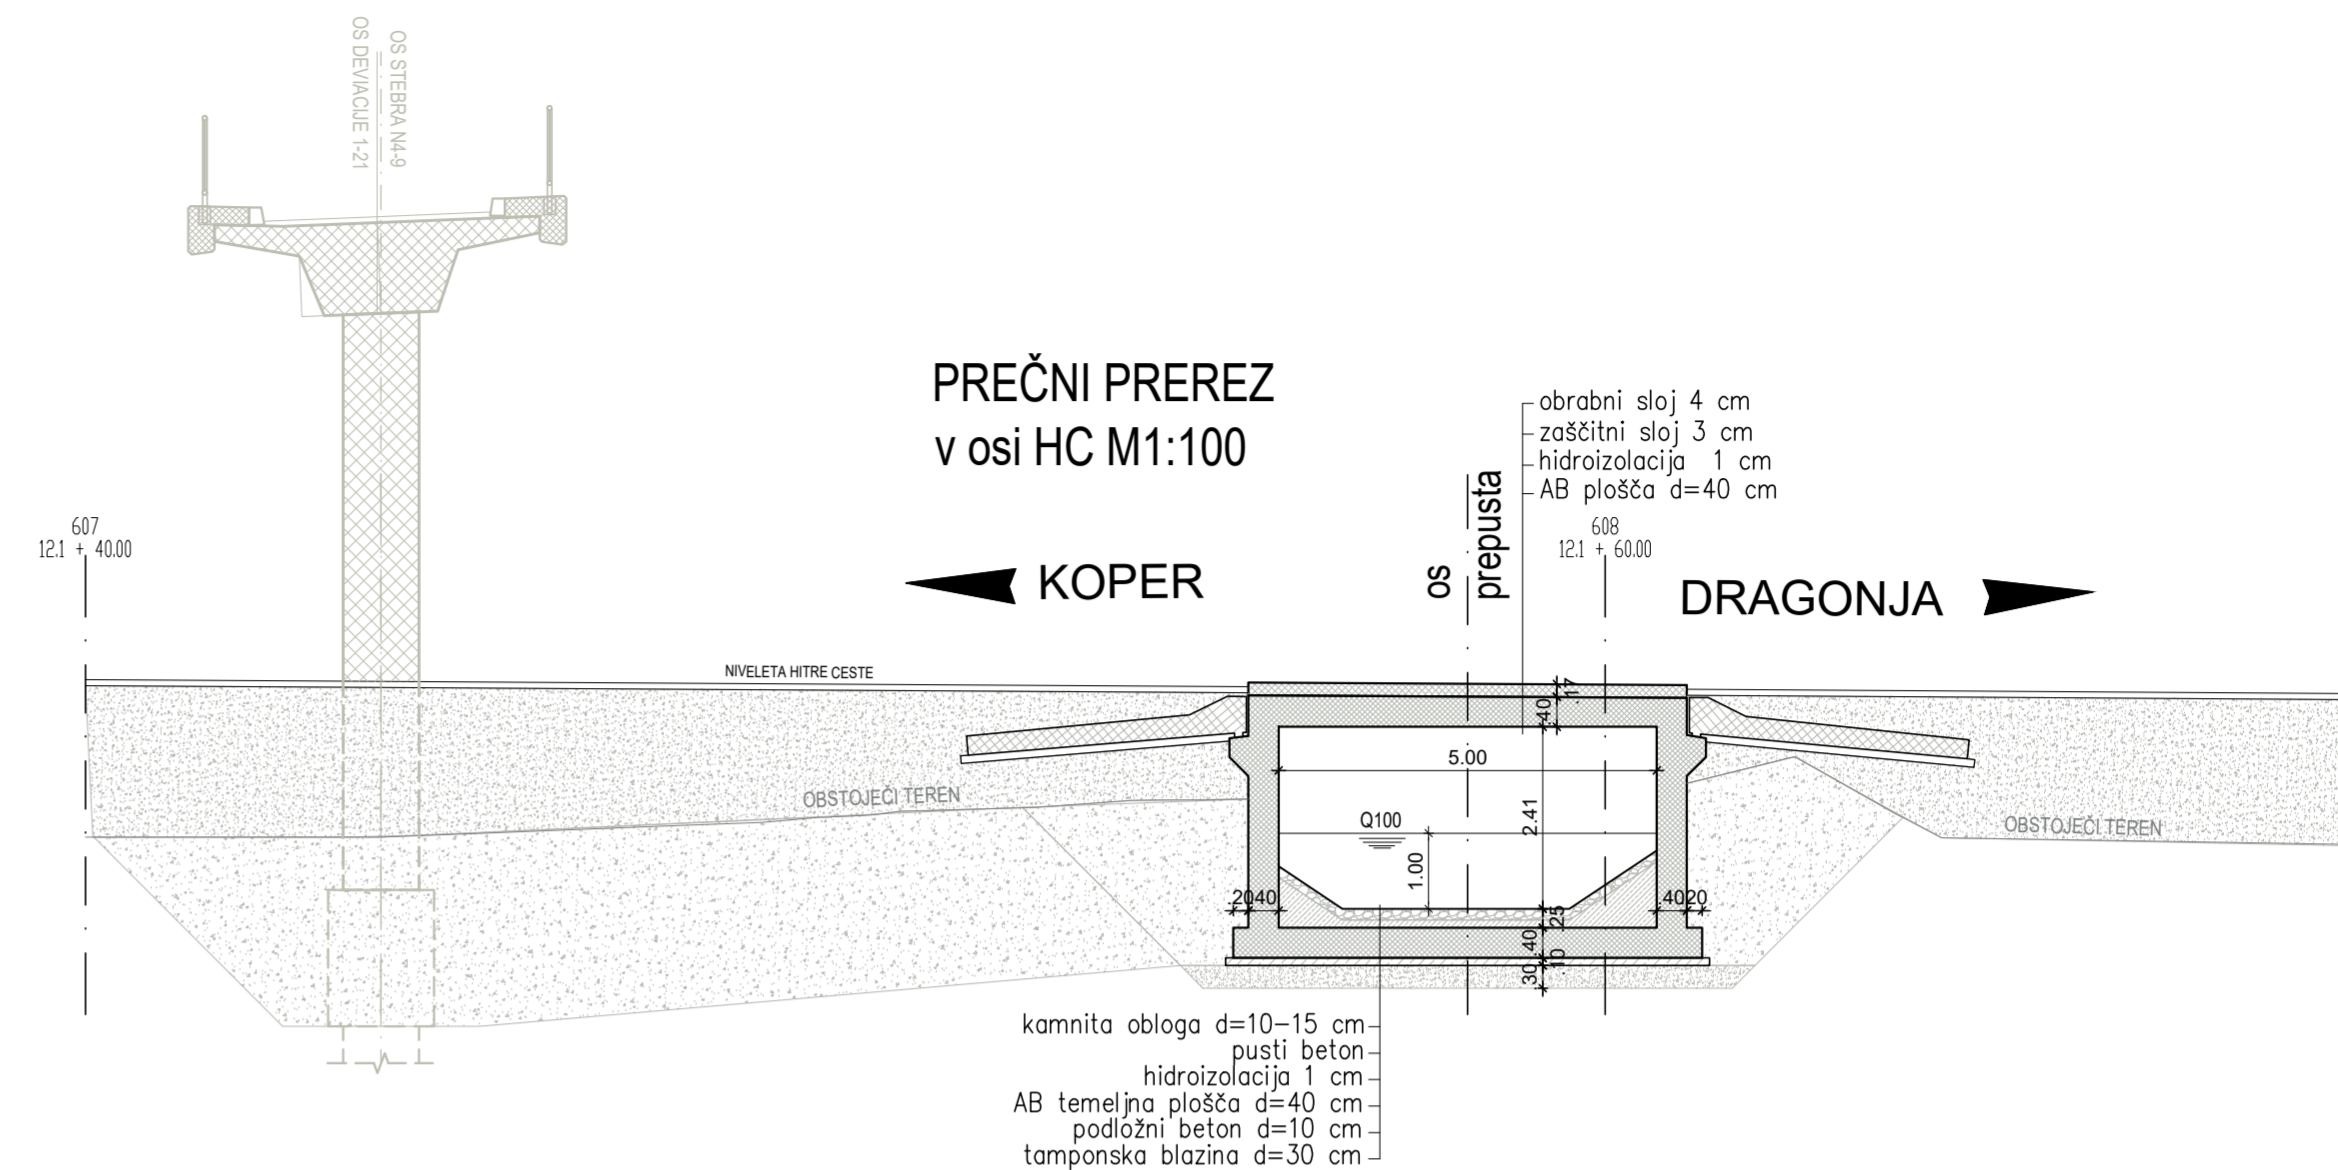

MOST 5-7  
v km HC - 12.1 + 58,17

TLORIS M 1:100

KARAKTERISTIKE MATERIALOV			
ELEMENT	BETON	ARMATURA	ZAŠČITNI SLOJ
TEMELJI	C30/37, PV-II, XC2	B500 (B)	5.0cm
STENE IN KRILA OPIRNIKOV	C30/37, PV-II, XC4, XD1, XF2	B500 (B)	5.0cm
PREKLADNA KONSTR.	C30/37, PV-II, XC4, XD1, XF2	B500 (B)	4.5cm
HODNIKI IN ROBNİ VENCI	C25/30, PV-II, XC4, XD3, XF4	B400	4.5cm
PREHODNE PLOŠČE	C25/30, PV-I, XC2,	B400	5.0cm
PODLOŽNI IN NAKL. BETON	C12/15, XC0	-	-
POSNETI VOGALI S TRIKOTNO LETVICO 3/3			
HIDROIZOLACIJA zasutih betonskih površin: podporni sistem s temelji se izvede po principu "bele kadi": - uporabi se vodotesni beton razreda PV-II (globina omočenja max 3.0 cm) - delovni stik se zaščiti z gumijastim ekspanzijskim tesnilnim trakom			

<p>projektant</p> <p><b>JV</b></p> <p><b>PRONIZ</b> d.o.o.</p> <p>Ljubljana, C. Ljubljanske brigade 23a</p>	<p>cesta HC KOPER - DRAGONJA</p> <p>odsek 0385 KOPER - DRAGONJA</p> <p>pododsek</p>												
<p>&amp; projektivni atelje</p> <p><b>pa</b> nizke gradnje d.o.o.</p> <p>Ljubljana, Karanikova 9</p>	<p>&amp; SPIT</p> <p>GRADENI INŽENIRING d.o.o.</p> <p>Vojkova 19, 5250 Selnica</p> <p>IDENT. ST. 025 - 0893</p>												
<p>&amp; GINEX</p> <p>International d.o.o.</p> <p>PROJEKTIVIŠKI</p>	<p>&amp; PROJEKT</p> <p>NOVA GORICA</p>												
<p>projektant načrta</p> <p><b>SPIT</b></p> <p>GRADENI INŽENIRING d.o.o.</p> <p>Vojkova 19, 5250 Selnica</p> <p>IDENT. ST. 025 - 0893</p>	<p>st. projekta C-180/07</p> <p>st. načrta 004-17/08-5</p> <p>stopnja obdelave IDZ</p> <p>objekt MOST 5-7 v km HC 12.1+58,17</p> <p>opis TLORIS PREČNI PREREZ VZDOLŽNI PREREZ</p> <p>merilo 1:100</p> <p>datum september 2009 dopolnitev oktober 2012</p>												
<p>odg. vodja proj. Janez Šenk, u.d.i.g. G-0474</p> <p>odg. proj. načrta Igor Sapundžić, u.d.i.g. G-1866</p> <p>obdelal Gorazd Božič, u.d.i.g.</p>	<p>3/2- NAČRT GRADBENIH KONSTRUKCIJ IN DRUGI GRADBENI NAČRTI - OBJEKTI</p> <table border="1"> <tr> <td>st. odseka</td> <td>arhivska št.</td> <td>faza/objekt</td> </tr> <tr> <td>0385</td> <td></td> <td>001.2161</td> </tr> <tr> <td colspan="2">šifra risbe</td> <td></td> </tr> <tr> <td colspan="2">G.220</td> <td></td> </tr> </table> <p>investitor</p> <p><b>DARS</b></p> <p>DRUŽBA ZA AVTOCESTE V REPUBLIKI SLOVENIJI d.d.</p>	st. odseka	arhivska št.	faza/objekt	0385		001.2161	šifra risbe			G.220		
st. odseka	arhivska št.	faza/objekt											
0385		001.2161											
šifra risbe													
G.220													
<p>ident. št. risbe</p>	<p>št. priloge 2</p>												