


PREČNI PREREZ B-B  
M 1:100

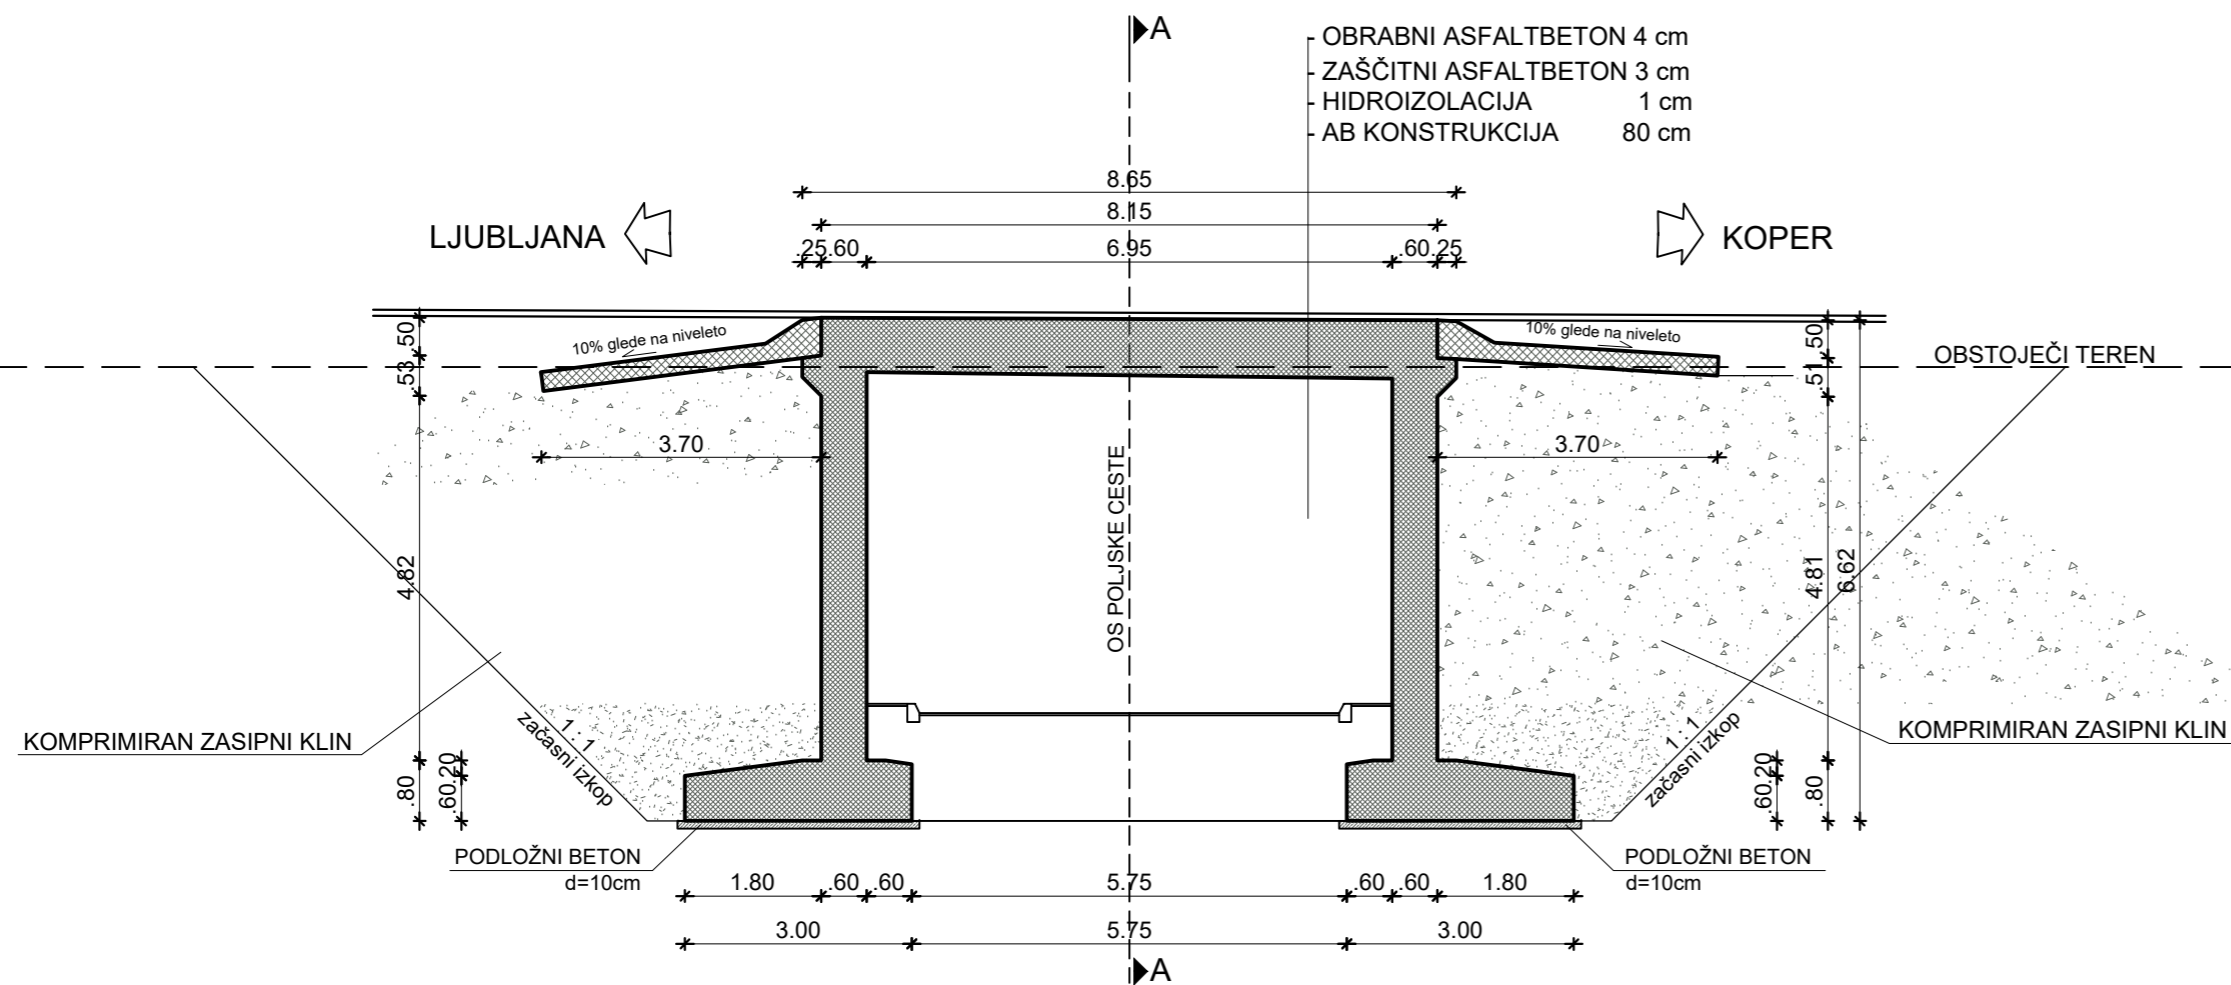

KARAKTERISTIKE MATERIALOV

ELEMENT	BETON	ARMATURA	ZAŠČITNI SLOJ
TEMELJI	C30/37, PV-II, XC2	B500 (B)	5.0cm
STENE IN KRILA OPORNIKOV	C30/37, PV-II, XC4, XD1, XF2	B500 (B)	5.0cm
PREKLADNA KONSTR.	C30/37, PV-II, XC4, XD1, XF2	B500 (B)	4.5cm
HODNIKI IN ROBNİ VENCI	C25/30, PV-II, XC4, XD3, XF4	B400	4.5cm
PREHODNE PLOŠČE	C25/30, PV-I, XC2,	B400	5.0cm
PODLOŽNI IN NAKL. BETON	C12/15, XCO	-	-

POSNETI VOGALI S TRIKOTNO LETVICO 3/3

HIDROIZOLACIJA zasutih betonskih površin: podporni sistem s temelji se izvede po principu "bele kadi":

- uporabi se vodotesni beton razreda PV-II (globina omočenja max 3.0 cm)
- delovni stik se zaščiti z gumijastim ekspanzijskim tesnilnim trakom

projektant

JV

**PRONIZ** d.o.o.  
Ljubljana, C. Ljubljanske brigade 23a

&

**pa** projektivni atelje  
nizke gradnje d.o.o.  
Ljubljana, kersnikova 9

&

**SPIT**  
GRADBENI INŽENIRING d.o.o.  
Vojkova 19, 5250 Solkan  
IDENT. ŠT.: IZS - 0893

&

**GINEX**  
International d.o.o.  
PROJEKTIVNI BIRO

&

**PROJEKT**  
NOVA GORICA

projektant načrta

**SPIT**  
GRADBENI INŽENIRING d.o.o.  
Vojkova 19, 5250 Solkan  
IDENT. ŠT.: IZS - 0893

odg. vodja proj. Janez Šenk, u.d.i.g. *ZG-0474*

odg. proj. načrta Igor Sapundžič udig G-1866 *IG-1866*

obdelali Igor Sapundžič udig G-1866 *IG-1866*

Sonja Terčič, udig *Sonja Terčič*

investitor

**DARS**  
DRUŽBA ZA AVTOCESTE  
V REPUBLIKI SLOVENIJI d.d.

cesta HC KOPER – DRAGONJA  
odsek 0385 KOPER – DRAGONJA  
pododsek

št. projekta C-180/07

št. načrta 004-17/08-5

stopnja obdelave IDZ

objekt PODVOZ 3-6 v km  
0+028.31

opis PREČNI PREREZ B-B

merilo 1 : 100

datum september 2009  
dopolnitev oktober 2012

3/2- NAČRT GRADBENIH KONSTRUKCIJ IN DRUGI GRADBENI  
NAČRTI - OBJEKTI

št. odseka	arhivska št.	faza/objekt
0385		001.2164

šifra risbe	
G.240	

ident. št. risbe št. priloge 3