ŠKATLASTI PREPUST 3 v km 0+520.29
PREREZ A-A
M 1:100

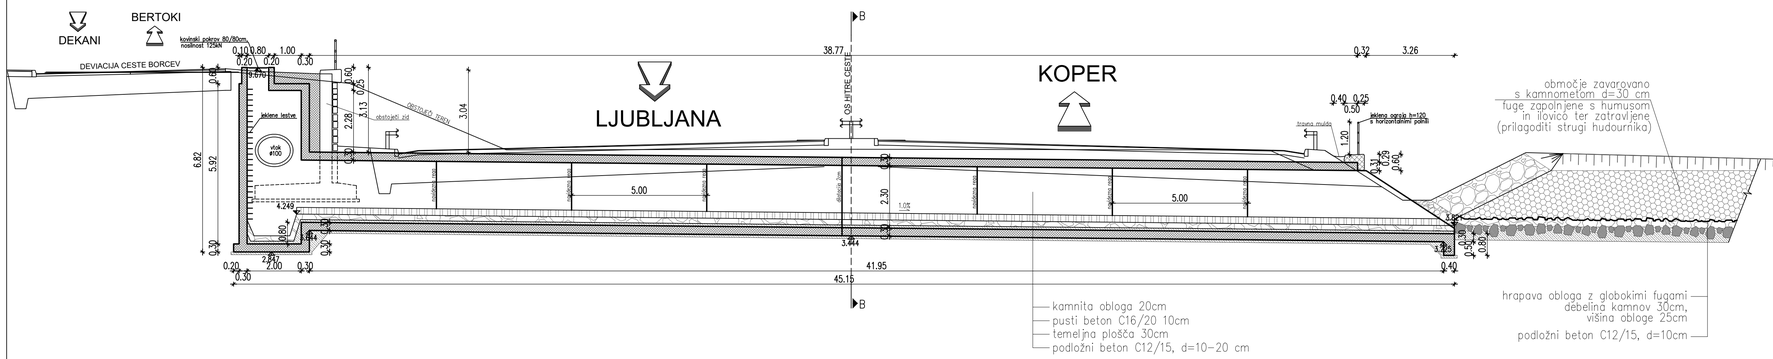

ŠKATLASTI PREPUST 3 v km 0+520.29
PREREZ B-B
M 1:50

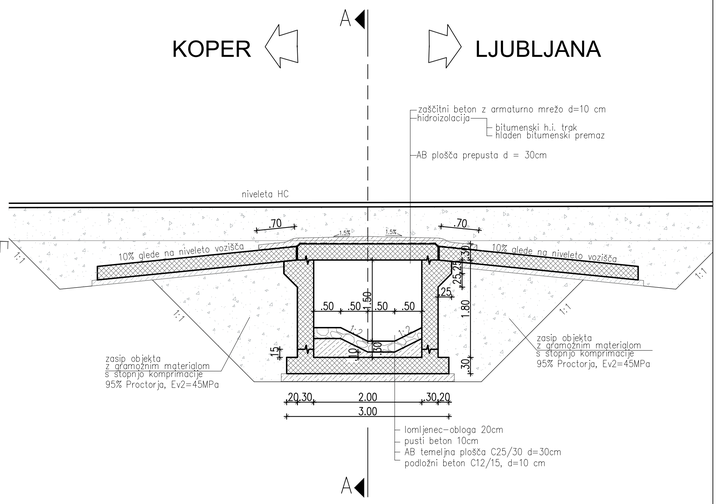

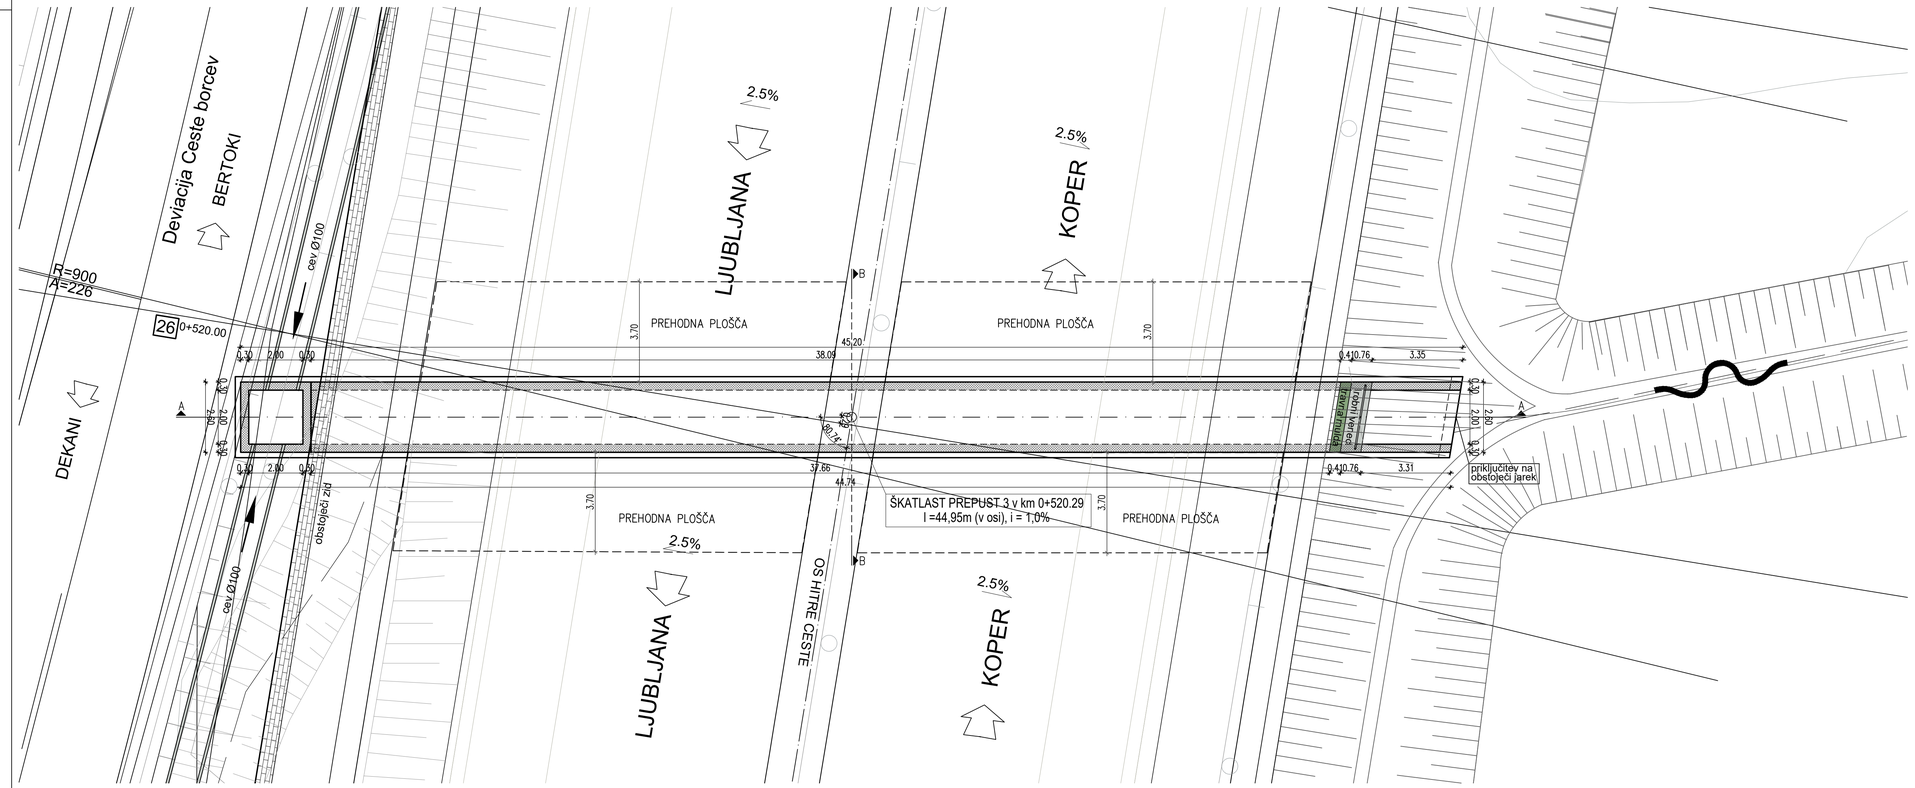

KARAKTERISTIKE MATERIALOV			
ELEMENT	BETON	ARMATURA	ZAŠČITNI SLOJ
PLOŠČE, STENE IN KRILA	C30/37, PV-II, XC2	B500 (B)	5.0cm
HODNIKI IN ROBNI VENCI	C25/30, PV-II, XC4,XD3,XF4	B400	4.5cm
PODLOŽNI IN NAKL. BETON	C12/15, XC0	-	-
POSNETI VOGALI S TRIKOTNO LETVICO 3/3			

HIDROIZOLACIJA zasutih betonskih površin: podporni sistem s temelji se izvede po principu "bele kadi":
- uporabi se vodotesni beton razreda PV-II (globina omočenja max 3.0 cm)
- delovni stik se zaščiti z gumijastim ekspanzijskim tesnilnim trakom

projektant: JV
PRONIZ d.o.o. Ljubljana, C. Ljubljanske brigade 23a
&
projektivni atelje nizke gradnje d.o.o. Ljubljana, Karunkova 9
&
SPIT GRADBENI INŽENIRING d.o.o. Vojkova 19, 5250 Solkan IDENT. ŠT.: SI5 - 0865
&
GINEX International d.o.o. PROJEKTIVNO BIRO
&
PROJEKT d.d. NOVA GORICA

projektant načrta: SPIT GRADBENI INŽENIRING d.o.o. Vojkova 19, 5250 Solkan IDENT. ŠT.: SI5 - 0865

odg. vodja proj.: Janez Šenk, u.d.i.g. G-0474
odg. proj. načrta: Igor Sapundžić, udig G-1866
obdelali: Igor Sapundžić, udig G-1866; Sonja Terčič, udig

investitor: DARS, Družba za avtoceste v Republiki Sloveniji d.d.

cesta: HC KOPER – DRAGONJA
odsek: 0385 KOPER – DRAGONJA
pododsek:

št. projekta: C-180/07
št. načrta: 004-17/08-5
stopnja obdelave: IDZ
objekt: ŠKATLAST PREPUST 3 v km 0+520.29
opis: TLORIS
VZDOLŽNI PREREZ A-A
PREČNI PREREZ B-B

merilo: 1 : 100
datum: september 2009
dopolnitev oktober 2012

3/2- NAČRT GRADBENIH KONSTRUKCIJ IN DRUGI GRADBENI NAČRTI – OBJEKTI

št.odseka	arhivska št.	faza/objekt
0385		001.2161
šifra risbe		
G.240 G.250		

ident. št. risbe: št. priloge 2