ŠKATLASTI PREPUST 15 v km 8+607.43

PREREZ A-A

M 1:100

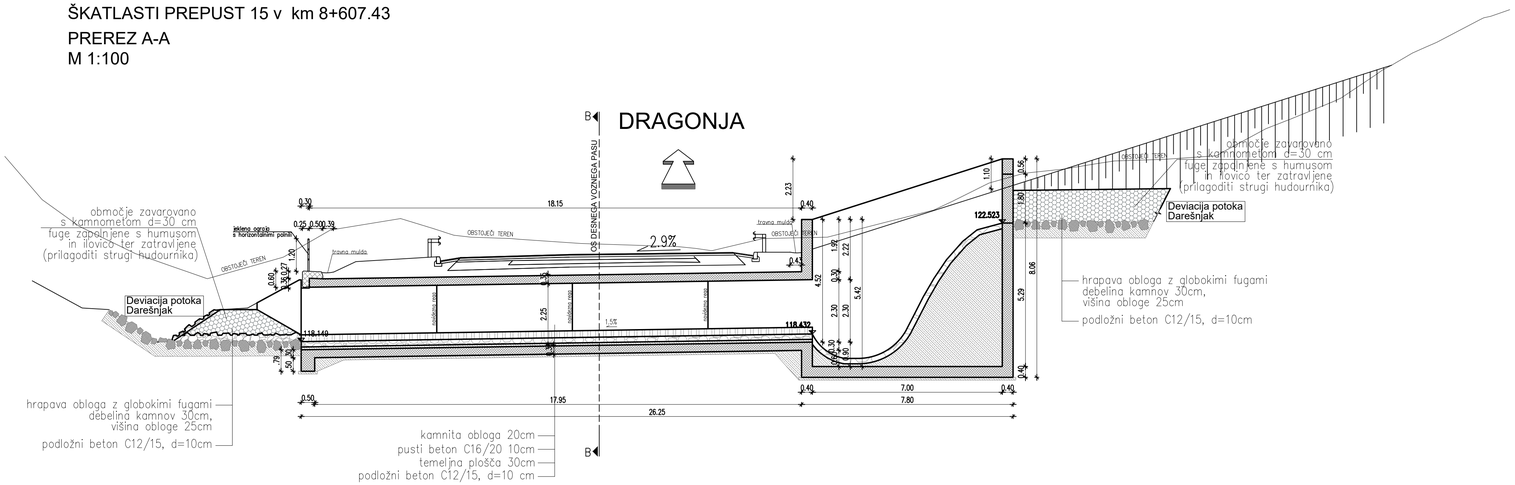

ŠKATLASTI PREPUST 15 v km 8+607.43

PREREZ B-B

M 1:50

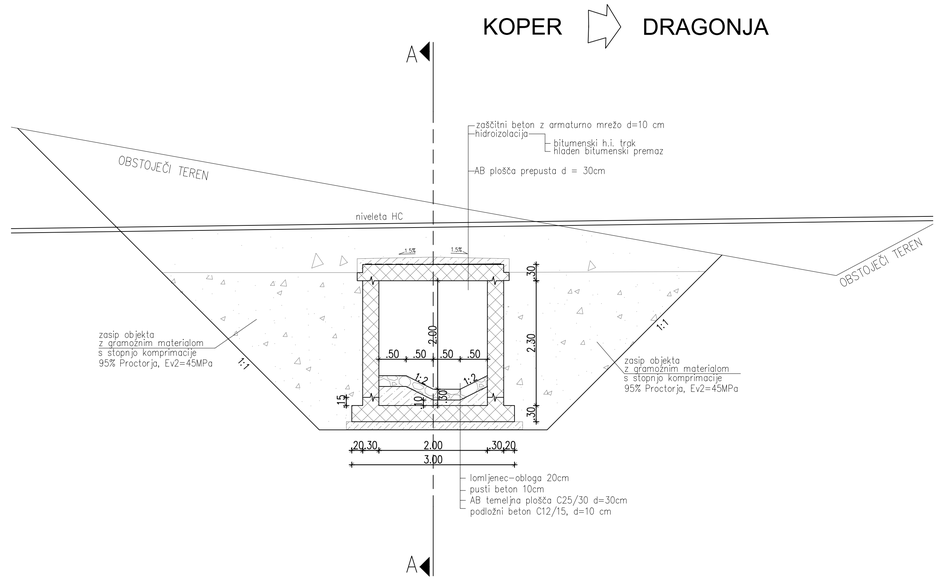

TLORIS

M 1:100

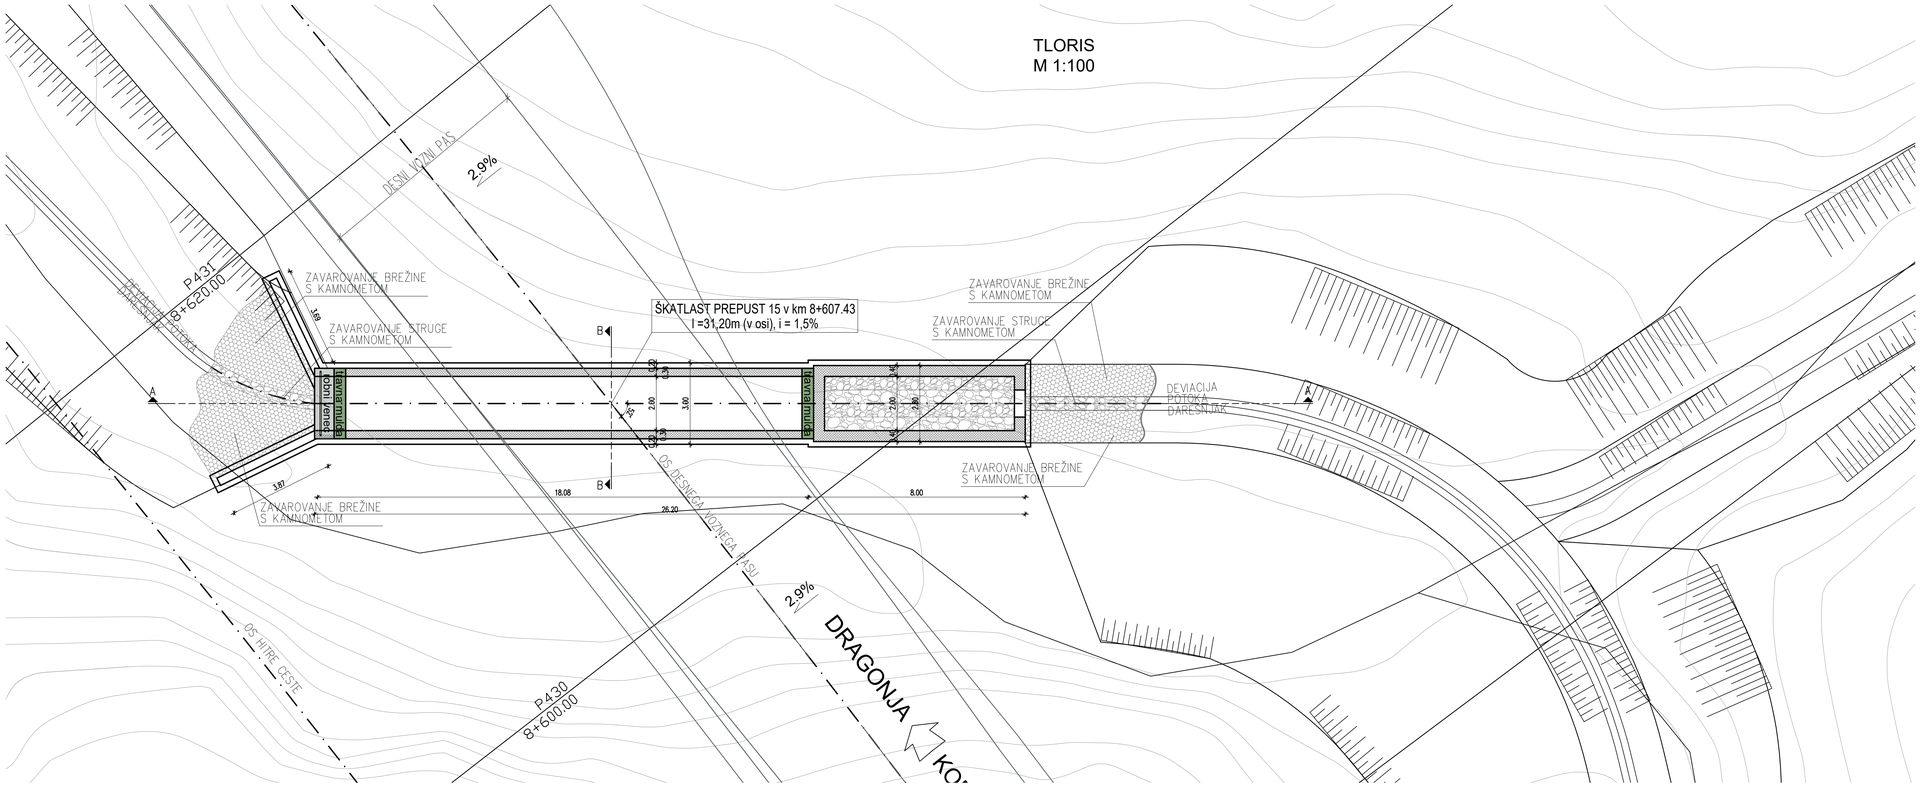

KARAKTERISTIKE MATERIALOV			
ELEMENT	BETON	ARMATURA	ZAŠČITNI SLOJ
PLOŠČE, STENE IN KRILA	C30/37, PV–II, XC2	B500 (B)	5.0cm
HODNIKI IN ROBNI VENCI	C25/30, PV–II, XC4,XD3,XF4	B400	4.5cm
PODLOŽNI IN NAKL. BETON	C12/15, XC0	–	–
POSNETI VOGALI S TRIKOTNO LETVICO 3/3			
HIDROIZOLACIJA zasutih betonskih površin: podporni sistem s temelji se izvede po principu "bele kadi": – uporabi se vodotesni beton razreda PV–II (globina omočenja max 3.0 cm) – delovni stik se zaščiti z gumijastim ekspanzijskim tesnilnim trakom			

projektant: JV

PRONIZ d.o.o. Ljubljana, C. Ljubljanske brigade 23a

projektivni atelje nizke gradnje d.o.o. Ljubljana, Karlovškova 18

SPLIT GRADBENI INŽENIRING d.o.o. Vojkove 19, 5250 Solkan IDENT. ŠT.: 125 – 0863

GINEX International d.o.o. PROJEKTIVNI BIRO

PROJEKT d.d. NOVA GORICA

projektant načrta: SPLIT GRADBENI INŽENIRING d.o.o. Vojkove 19, 5250 Solkan IDENT. ŠT.: 125 – 0863

odg. vodja proj.: Janez Šenk, u.d.i.g. G-0474

odg. proj. načrta: Igor Sapundžić udig G-1866

obdelali: Sonja Terčič, udig

investitor: DARS Družba za avtoceste v Republiki Sloveniji d.d.

cesta	HC KOPER – DRAGONJA
odsek	0385 KOPER – DRAGONJA
pododsek	
št. projekta	C–180/07
št. načrta	004–17/08–5
stopnja obdelave	IDZ
objekt	ŠKATLASTI PREPUST 15 v km 8.6+07,43
opis	TLORIS VZDOLŽNI PREREZ PREČNI PREREZ
merilo	1 : 100, 50
datum	september 2009 dopolnitev oktober 2012

3/2– NAČRT GRADBENIH KONSTRUKCIJ IN DRUGI GRADBENI NAČRTI – OBJEKTI

št.odseka	arhivska št.	faza/objekt
0385		001.2161
šifra risbe		
G.220		

ident. št. risbe | št. priloge 2