


PODATKI O POVOZNEM PREČNIKU:

Postavka:	Dim.	Kol.	Skupaj
Svetla višina povoznega dela:			4.00 m
Svetna širina povoznega dela:	3.60 m	1	3.60 m
Svetla višina pohodnega dela:			2.25 m
Svetla širina pohodnega dela:	1.00 m	2	2.00 m
Svetli profil prečnika:			25.49 m ²
Teoretični izkopni profil prečnika:			46.00 m ²

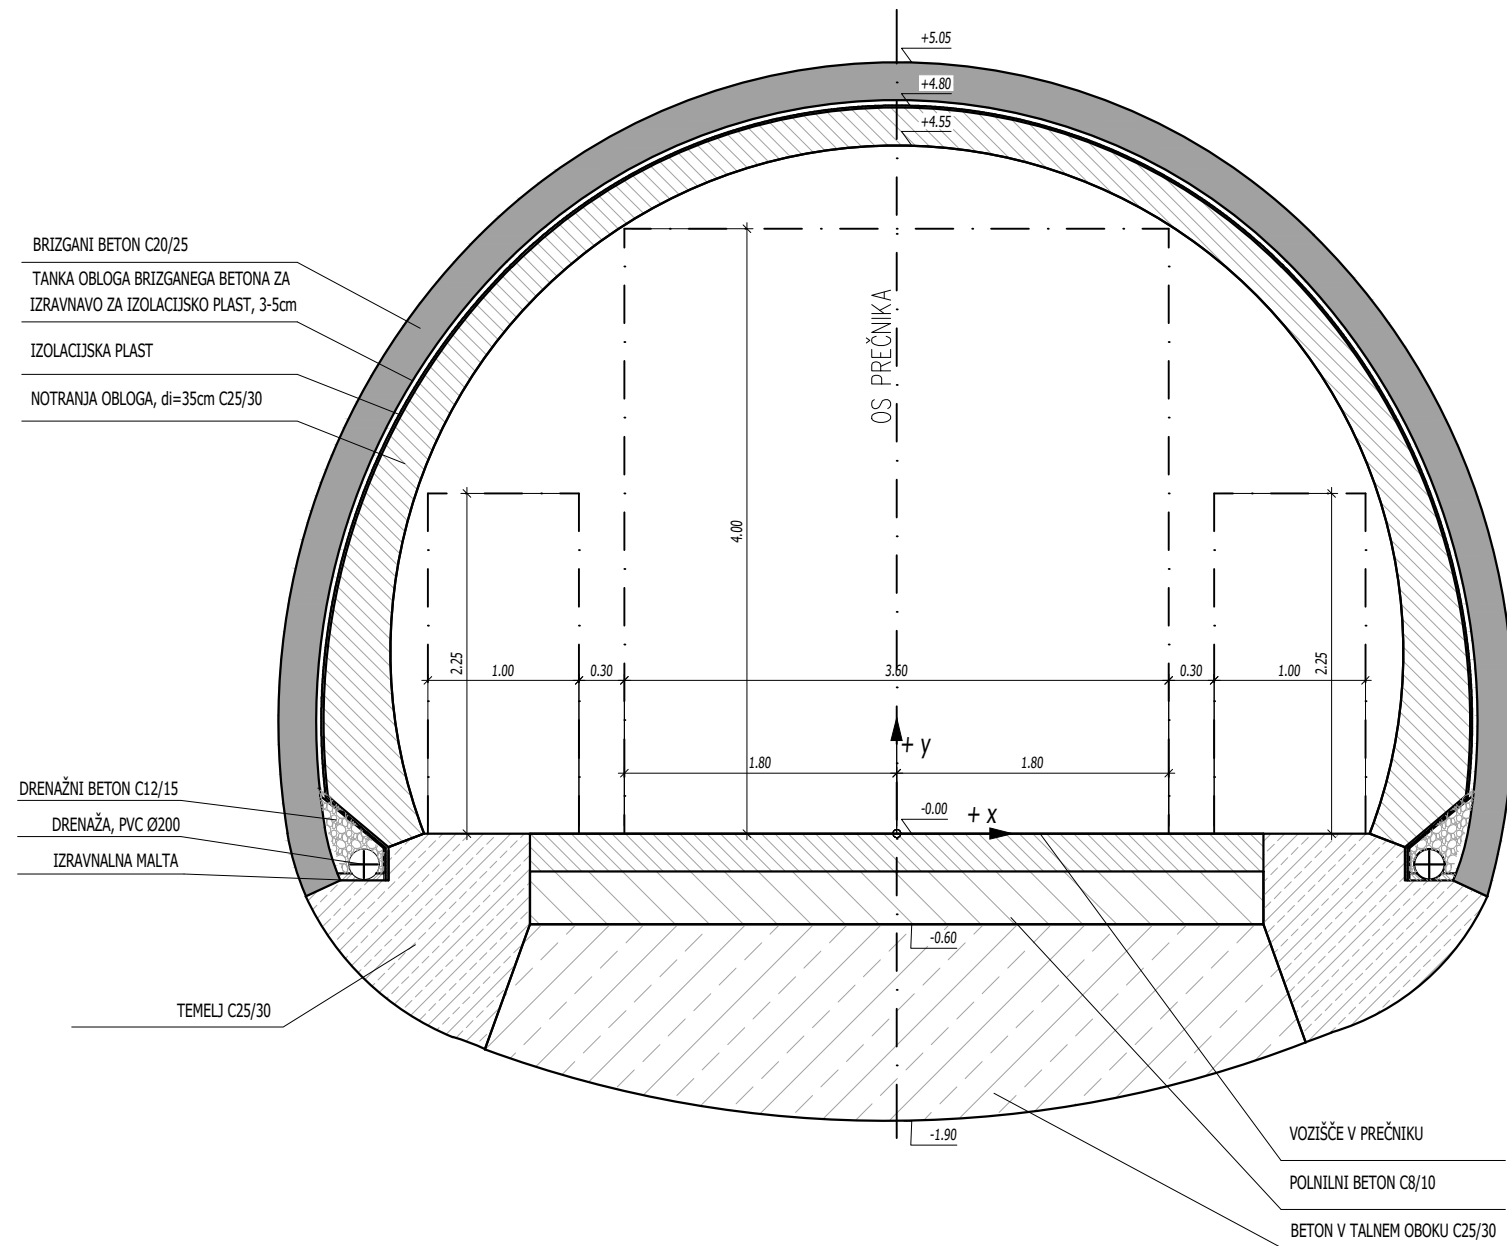

projektant JV PRONIZ d.o.o. Ljubljana, C. Ljubljanske brigade 23a	cesta HC KOPER – DRAGONJA odsek 0385 KOPER – DRAGONJA pododsek															
& pa projektivni atelje nizke gradnje d.o.o. Ljubljana, keranikova 9	& SPIT GRADBENI INŽENIRING d.o.o. Voškova 19, 5250 Solkan IDENT. ŠT.: IZS – 0893															
& GINEX International d.o.o. PROJEKTIVNI BIRO	& PROJEKT NOVA GORICA d.d.															
projektant načrta SPIT GRADBENI INŽENIRING d.o.o. Voškova 19, 5250 Solkan IDENT. ŠT.: IZS – 0893	št. projekta C-180/07 št. načrta 004-17/08-5 stopnja obdelave IDZ objekt 8-2 PREDOR ŠMARJE I (od km 7+372 do 8+576) 8-3 PREDOR ŠMARJE II (od km 7+245 do 8+663) opis KARAKTERISTIČNI PREČNI PROFIL INTERVENCIJSKEGA PREČNIKA															
odg. vodja proj. Janez Šenk, u.d.i.g. <i>JŠ</i> G-0474 odg. proj. načrta mag. Miran Lozej udig G-0378 <i>ML</i> obdelali Jure Čadež udрут RG-0101 <i>JČ</i>	merilo 1:50 datum september 2009 dopolnitev oktober 2012															
investitor DARS DRUŽBA ZA AVTOCESTE V REPUBLIKI SLOVENIJI d.d.	3/2- NAČRT GRADBENIH KONSTRUKCIJ IN DRUGI GRADBENI NAČRTI – OBJEKTI <table border="1" style="width: 100%; border-collapse: collapse;"> <tr> <td style="width: 33%;">št.odseka</td> <td style="width: 33%;">arhivska št.</td> <td style="width: 33%;">faza/objekt</td> </tr> <tr> <td>0385</td> <td></td> <td>001.2163</td> </tr> <tr> <td colspan="3">šifra risbe</td> </tr> <tr> <td colspan="3">G.231.4</td> </tr> <tr> <td colspan="2">ident. št. risbe</td> <td>št. priloge 8</td> </tr> </table>	št.odseka	arhivska št.	faza/objekt	0385		001.2163	šifra risbe			G.231.4			ident. št. risbe		št. priloge 8
št.odseka	arhivska št.	faza/objekt														
0385		001.2163														
šifra risbe																
G.231.4																
ident. št. risbe		št. priloge 8														