P431 ZAČASNI PORTAL LEVE CEVI

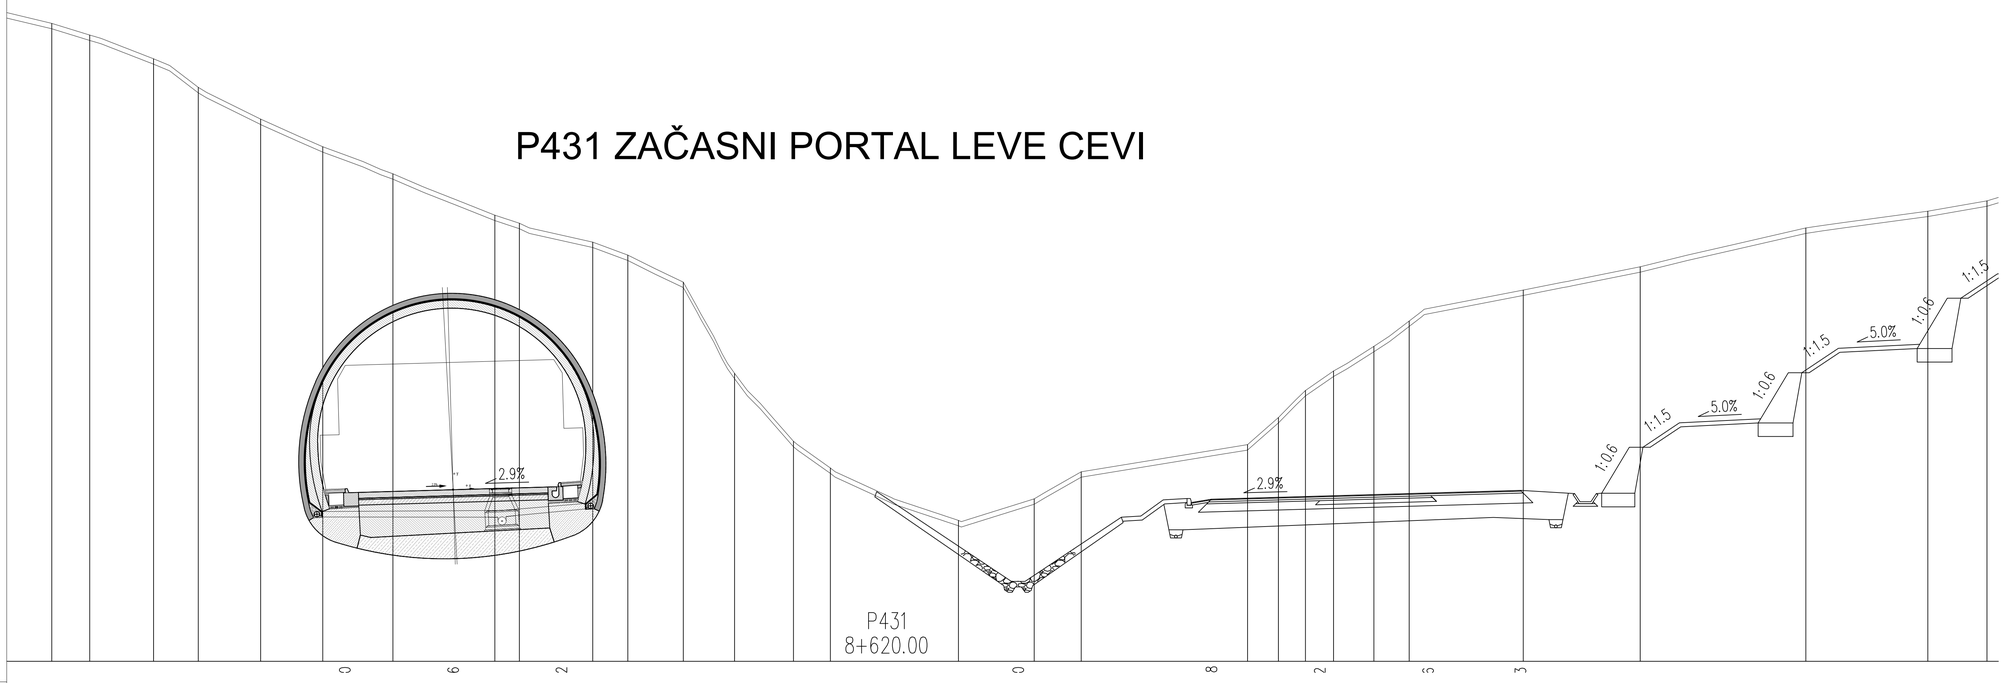

P432 KONČNI PORTAL LEVE CEVI

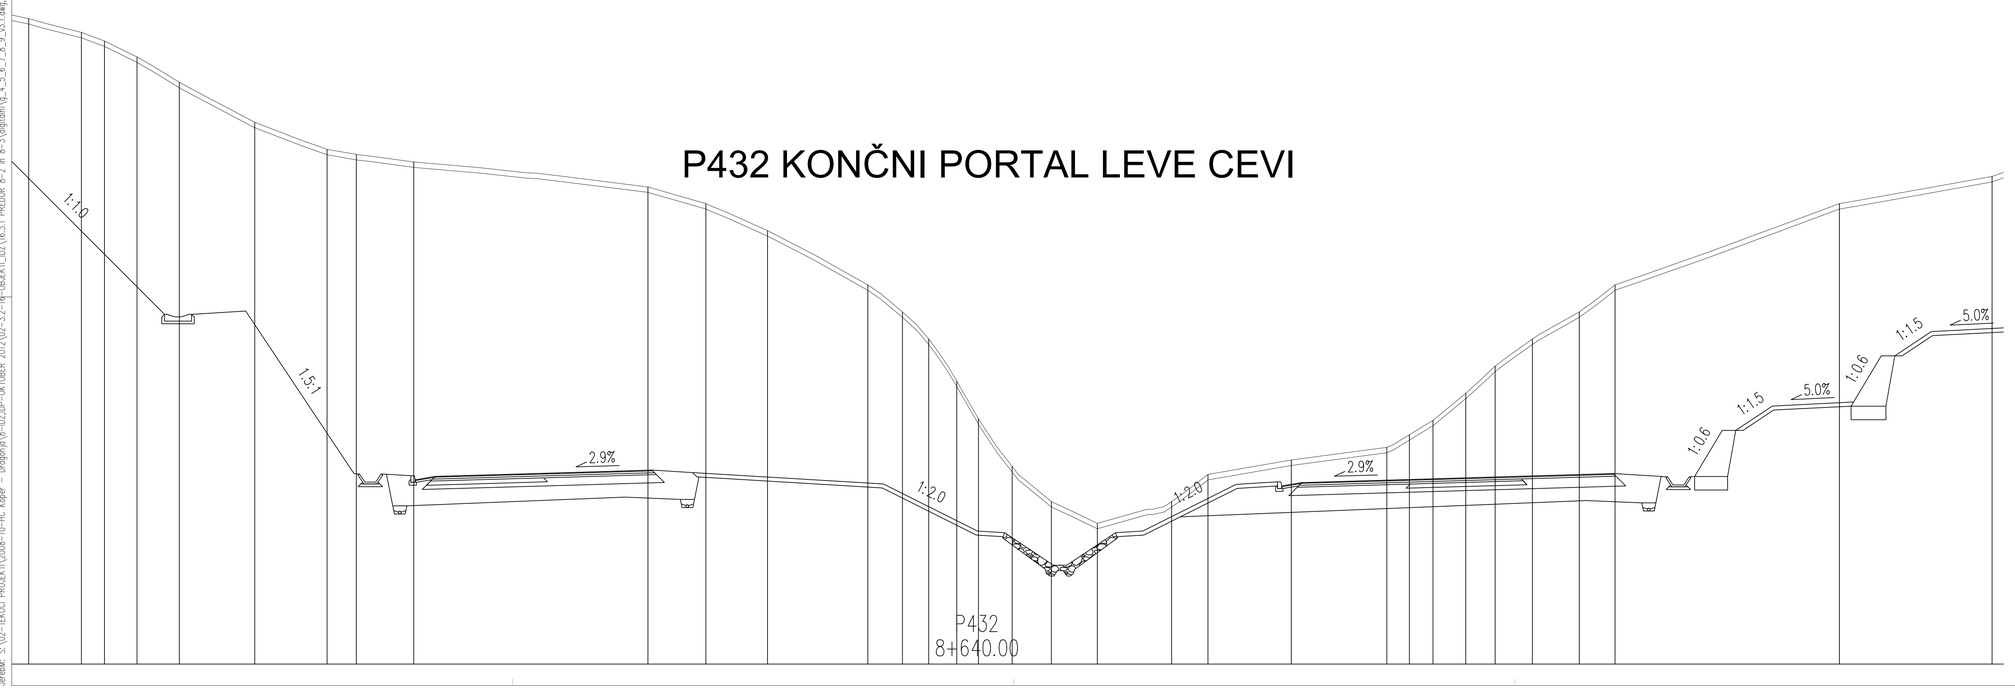

projektant

JV

PRONIZ d.o.o.
Ljubljana, C. Ljubljanske brigade 23a

&

projektivni atelje nizke gradnje d.o.o.
Ljubljana, Karlovška c. 16

&

SPIT
GRADBENI INŽINIRING d.o.o.
Vojkova 1B, 5250 Solkan
BONI: ŠT: IZS – 0803

&

GINEX International d.o.o.
PROJEKTIRNO BIRO

&

PROJEKT d.d.
NOVA GORICA

projektant načrta

SPIT
GRADBENI INŽINIRING d.o.o.
Vojkova 1B, 5250 Solkan
BONI: ŠT: IZS – 0803

odg. vodja proj. Janez Šenk, u.d.i.g. G-0474
odg. proj. načrta mag. Miran Lozej udig G-0378
obdelali Jure Čadež udrut RG-0101

investitor

DARS
Družba za Avtoceste v Republiki Slovenji d.d.

cesta	HC	KOPER – DRAGONJA
odsek	0385	KOPER – DRAGONJA
pododsek		

št. projekta	C–180/07
št. načrta	004–17/08–5
stopnja obdelave	IDZ
objekt	8–2 PREDOR ŠMARJE I (od km 7+372 do 8+576) 8–3 PREDOR ŠMARJE II (od km 7+245 do 8+663)
opis	PREČNA PREREZA IZHODNEGA PORTALA LEVE CEVI
merilo	1:100
datum	september 2009 dopolnitev oktober 2012

3/2– NAČRT GRADBENIH KONSTRUKCIJ IN DRUGI GRADBENI NAČRTI – OBJEKTI

št.odseka	arhivska št.	faza/objekt
0385		001.2163
šifra risbe		
G.240.4		

ident. št. risbe — št. priloge 9.4

datum: S:\02-TEKOČI PROJEKTI\2008-10-HC Koper – Dragonja\8-IDZ\DP-OKTOBER 2012\02-3.2-fdj-08-EKVTI_IDZ\16.3.1 PREDOR 8-2 in 8-3\digitalni\g_4_5_6_7_8_9_v3.1.dwg, 9.4, 14.10.2016 08:28