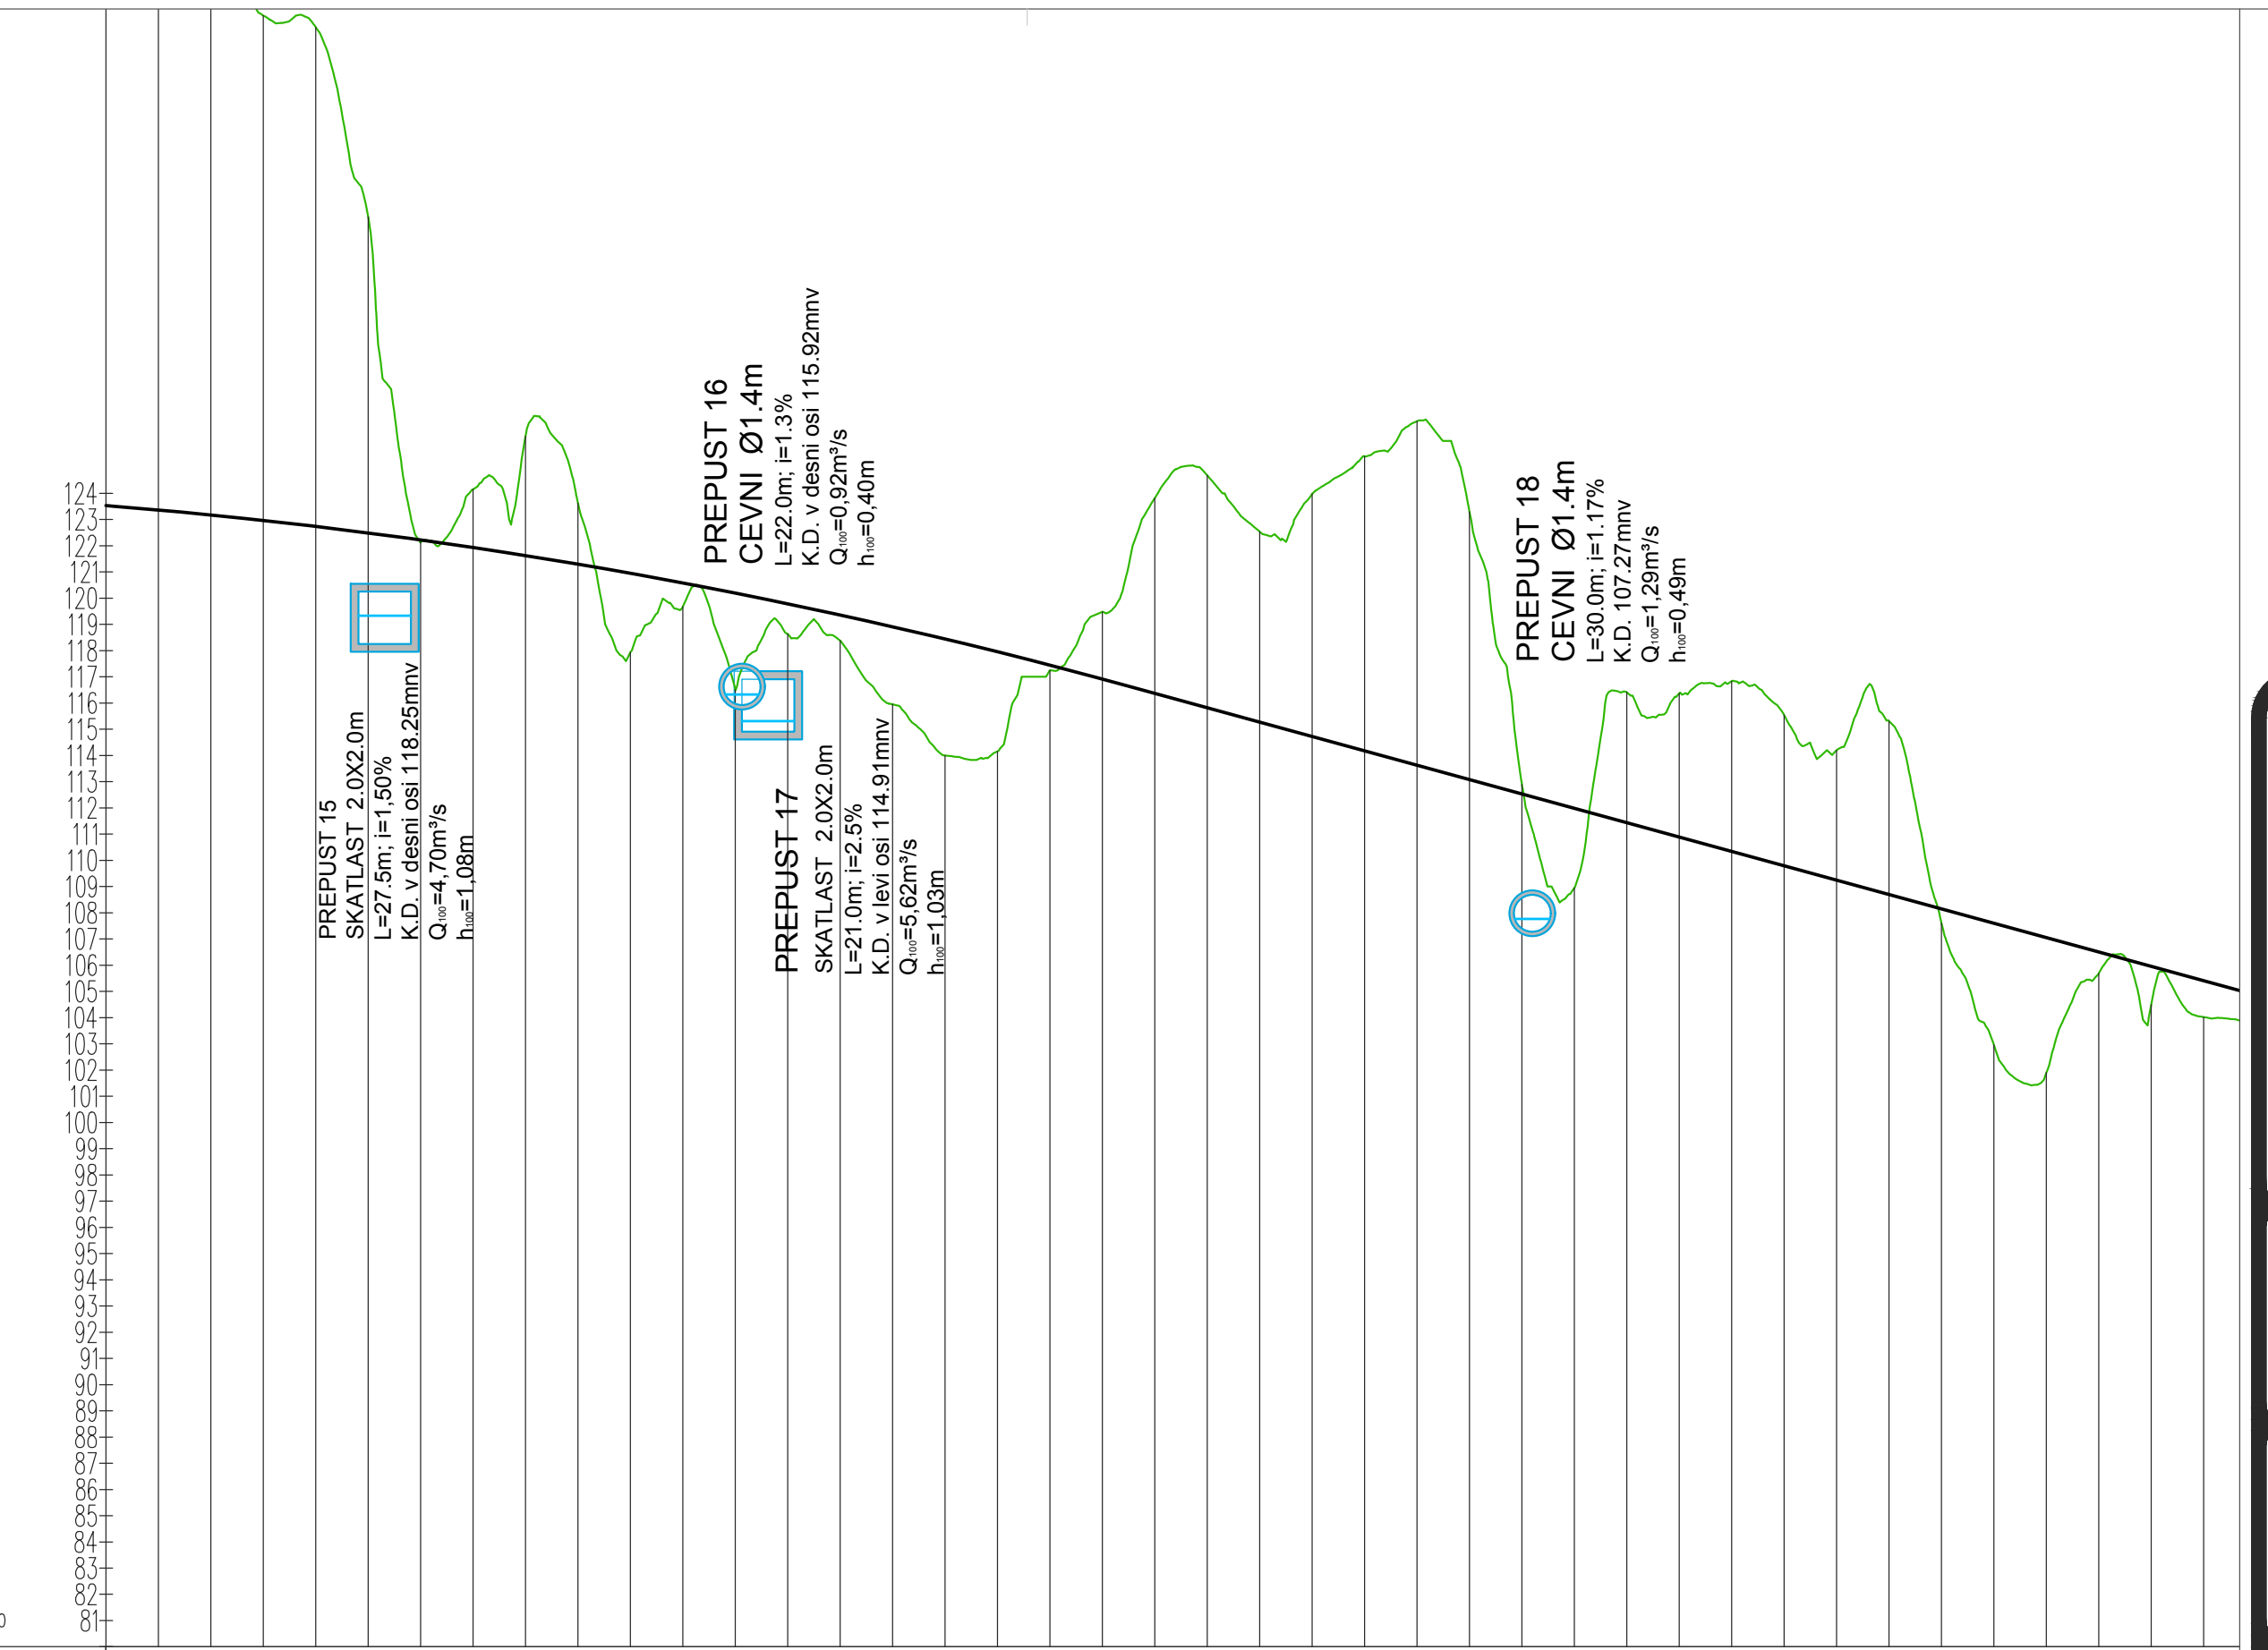
PREPUST 15
SKATLAST 2.0X2.0m
L=27.5m; i=1,50%
K.D. v desni osi 118.25mnv
Q100=4,70m³/s
h100=1,08m
PREPUST 16
CEVNI Ø1.4m
L=22.0m; i=1.3%
K.D. v desni osi 115.92mnv
Q100=0,92m³/s
h100=0,40m
PREPUST 17
SKATLAST 2.0X2.0m
L=21.0m; i=2.5%
K.D. v levi osi 114.91mnv
Q100=5,62m³/s
h100=1,03m
PREPUST 18
CEVNI Ø1.4m
L=30.0m; i=1.17%
K.D. 107.27mnv
Q100=1,29m³/s
h100=0,49m
124
123
122
121
120
119
118
117
116
115
114
113
112
111
110
109
108
107
106
105
104
103
102
101
100
99
98
97
96
95
94
93
92
91
90
89
88
87
86
85
84
83
82
81

MERILO 1:1000/100

OZNAKE PROFILOV	P426	P427	P428	P429	P430	P431	P432	P433	P434	P435
STACIONAŽE	20.00	40.00	60.00	80.00	0.00	20.00	40.00	60.00	80.00	0.00
KOTE TERENA	142.121	142.551	141.217	140.781	133.552	121.131	123.155	125.182	122.630	116.938
KOTE NIVELETE	122.359	122.171	121.963	121.735	121.487	121.219	120.931	120.623	120.295	119.948

OZNAKE PROFILOV	P436	P437	P438	P439	P440	P441	P442	P443	P444	P445
STACIONAŽE	20.00	40.00	60.00	80.00	0.00	20.00	40.00	60.00	80.00	0.00
KOTE TERENA	118.679	115.504	117.632	117.381	114.950	112.999	113.160	116.242	118.474	122.821
KOTE NIVELETE	119.580	119.192	118.784	118.356	117.908	117.440	116.952	116.444	115.916	115.371

OZNAKE PROFILOV	P446	P447	P448	P449	P450	P451	P452	P453	P454	P455
STACIONAŽE	20.00	40.00	60.00	80.00	0.00	20.00	40.00	60.00	80.00	0.00
KOTE TERENA	123.684	121.539	122.980	124.410	125.745	122.300	111.894	107.953	115.410	115.362
KOTE NIVELETE	114.823	114.275	113.727	113.179	112.631	112.083	111.535	110.987	110.439	109.892

OZNAKE PROFILOV	P456	P457	P458	P459	P460	P461	P462	P463	P464	P465
STACIONAŽE	20.00	40.00	60.00	80.00	0.00	20.00	40.00	60.00	80.00	0.00
KOTE TERENA	115.833	114.539	113.198	114.310	106.605	101.957	100.896	104.691	103.492	103.020
KOTE NIVELETE	109.344	108.796	108.248	107.700	107.152	106.604	106.056	105.508	104.960	104.413

projektant JV

PRONIZ d.o.o.
Ljubljana, C. Ljubljanske brigade 23a

& projektivni atelje nizke gradnje d.o.o.
ljubljana, kersnikova 9

& SPIT
GRADBENI INŽENIRING d.o.o.
Vojkova 19, 5250 Solkan
IDENT. ŠT.: IZS – 0893

& GINEX International d.o.o.
PROJEKTIVNI BIRO

& PROJEKT d.d.
NOVA GORICA

projektant načrta SPIT
GRADBENI INŽENIRING d.o.o.
Vojkova 19, 5250 Solkan
IDENT. ŠT.: IZS – 0893

odg. vodja proj. Janez Šenk, u.d.i.g. G–0474
odg. proj. načrta Igor Sapundžić udig G–1866
obdelali Jernej Kandus univ.dipl.inž.vki. Kandus

investitor DARS
Družba za Avtoceste v Republiki Sloveniji d.d.

cesta HC KOPER – DRAGONJA
odsek 0385 KOPER – DRAGONJA
pododsek

št. projekta C–180/07
št. načrta 004–17/08–1
stopnja obdelave IDP
objekt

opis PRIKAZ PREPUSTOV NA ODSEKU
HC – OD P426 DO P465

merilo 1 : 250
datum september 2009
dopolnitev oktober 2012

3/3– NAČRT GRADBENIH KONSTRUKCIJ IN DRUGI GRADBENI NAČRTI – VODNOGOSPODARSKE UREDITVE

št.odseka	arhivska št.	faza/objekt
0385		001.2199
šifra risbe		
G.350		

ident. št. risbe
št. priloge 50

S:\332–TEKOČI PROJEKTI\2008–10–HC Koper – Dragonja\8–IDZ,IDP–OKTOBER 2012\03–3.3–17–VODNOGOSPODARSKE UREDITVE\GRAF\47–51 VZDOLZNI DRNICA 100 LETNE VODE+PREPUSTI V2.dwg, 50A

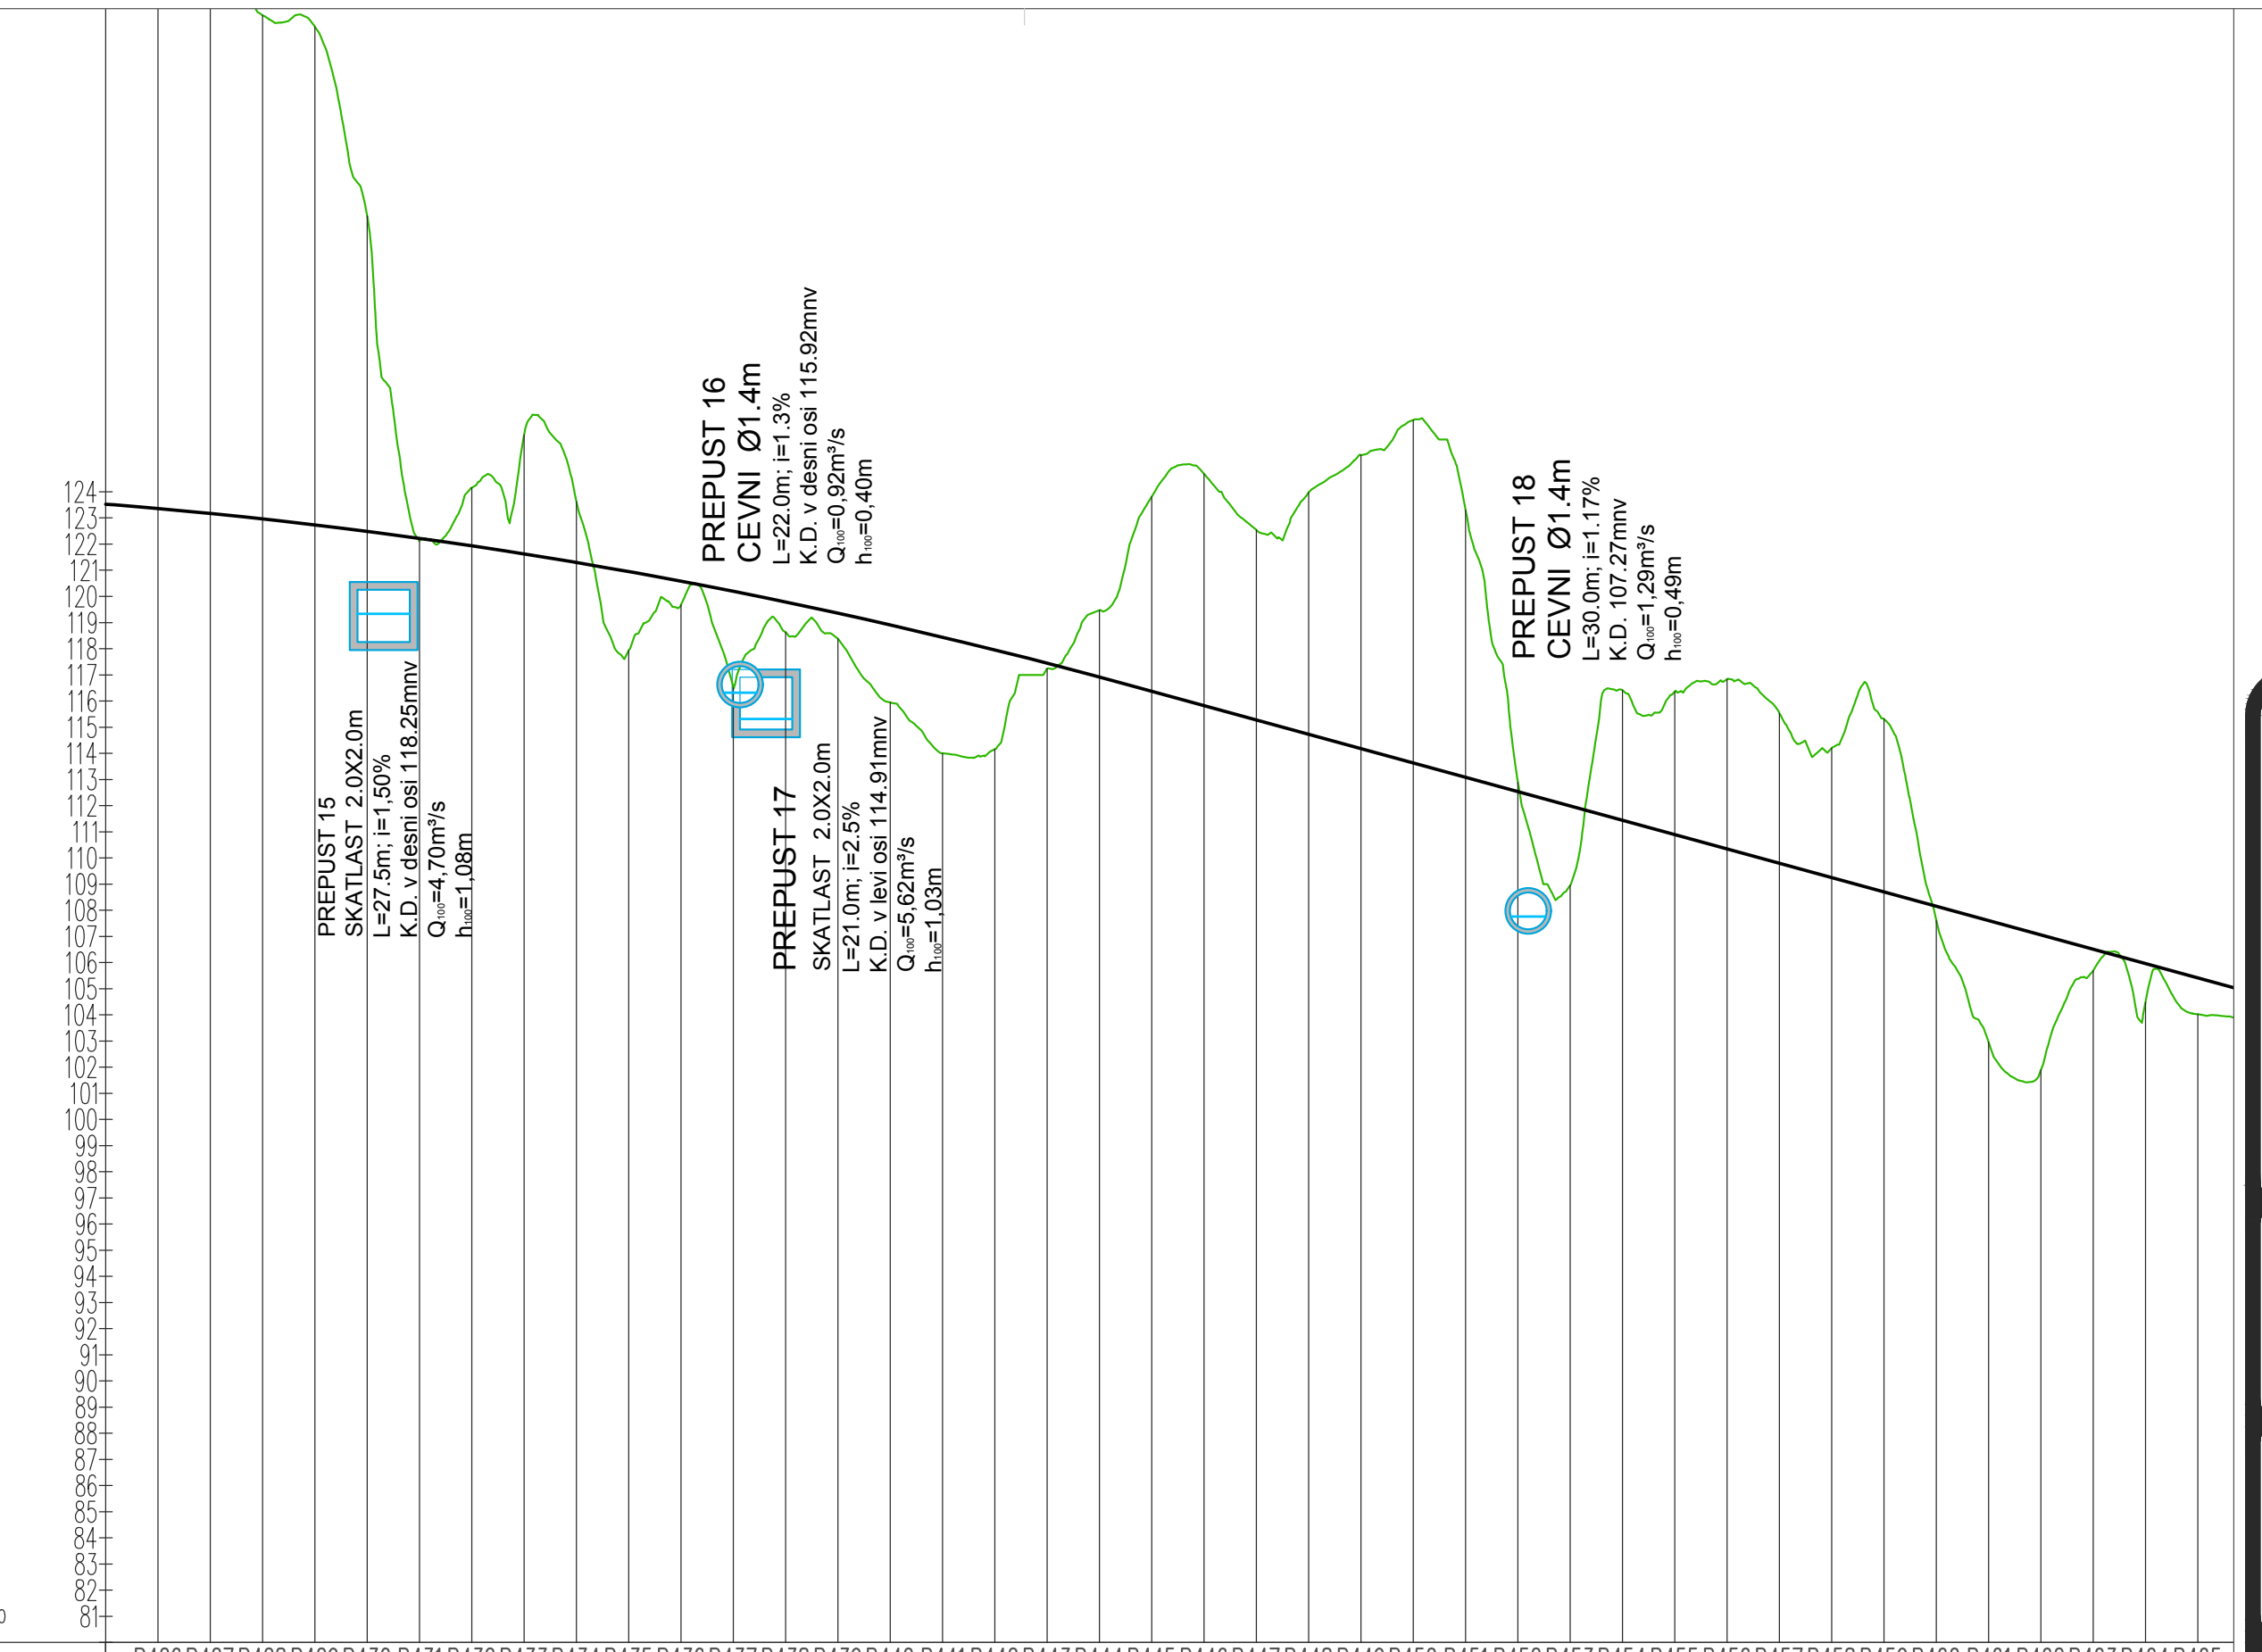
MERILO 1:1000/100

projektant JV
PRONIZ d.o.o.
Ljubljana, C. Ljubljanske brigade 23a
& projektivni atelje nizke gradnje d.o.o.
ljubljana, kersnikova 9
& SPIT
GRADBENI INŽENIRING d.o.o.
Vojkova 19, 5250 Solkan
IDENT. ŠT.: IZS – 0893
& GINEX International d.o.o.
PROJEKTIVNI BIRO
& PROJEKT d.d.
NOVA GORICA
projektant načrta SPIT
odg. vodja proj. Janez Šenk, u.d.i.g. G–0474
odg. proj. načrta Igor Sapundžić udig G–1866
obdelali Jernej Kandus univ.dipl.inž.vki.
investitor DARS
Družba za Avtoceste v Republiki Sloveniji d.d.
cesta HC KOPER – DRAGONJA
odsek 0385 KOPER – DRAGONJA
pododsek
št. projekta C–180/07
št. načrta 004–17/08–1
stopnja obdelave IDP
objekt
opis PRIKAZ PREPUSTOV NA ODSEKU
HC – OD P426 DO P465
merilo 1 : 250
datum september 2009
dopolnitev oktober 2012
3/3– NAČRT GRADBENIH KONSTRUKCIJ IN DRUGI GRADBENI NAČRTI – VODNOGOSPODARSKE UREDITVE
št.odseka 0385
arhivska št.
faza/objekt 001.2199
šifra risbe G.350
ident. št. risbe
št. priloge 50