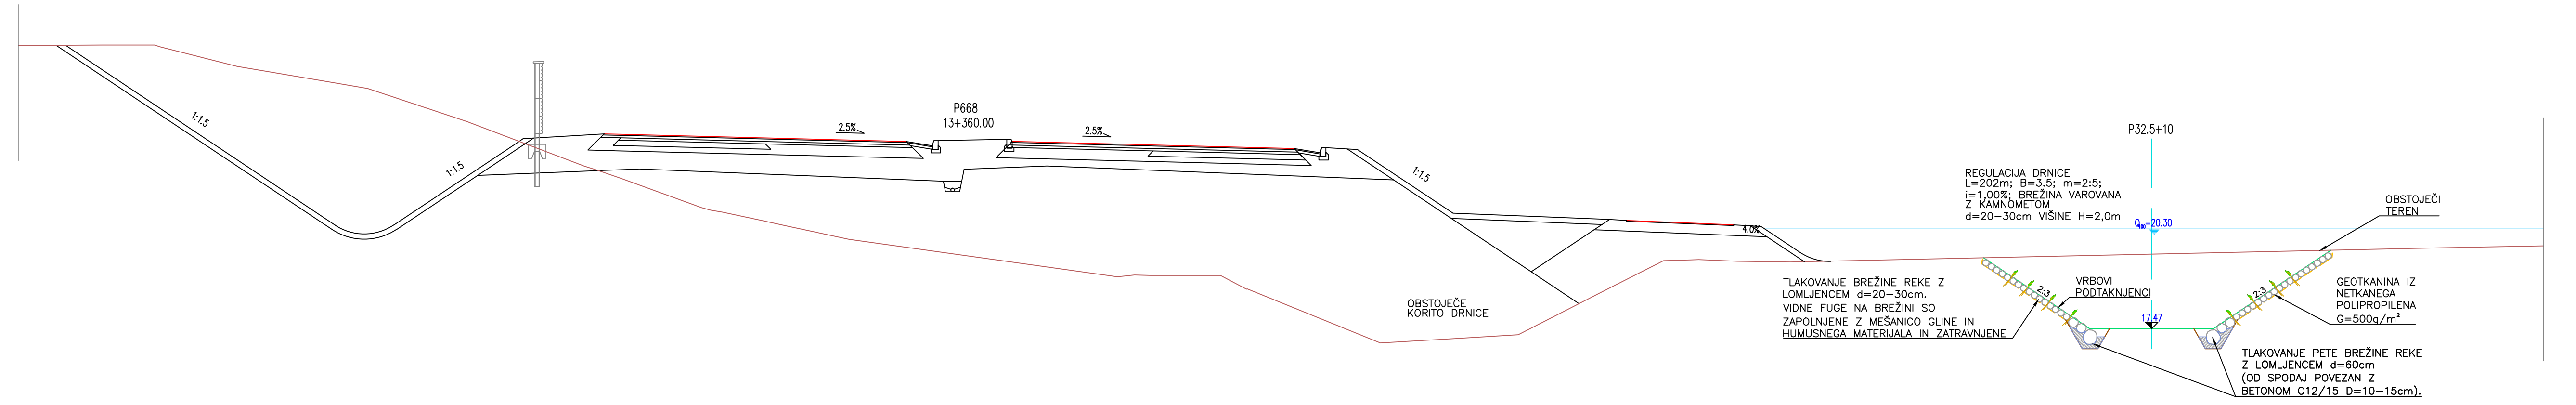
1:1.5
1:1.5
P668
13+360.00
2.5%
2.5%
1:1.5
OBSTOJEČE KORITO DRNICE
4.0%
P32.5+10
REGULACIJA DRNICE
L=202m; B=3.5; m=2:5;
i=1,00%; BREŽINA VAROVANA
Z KAMNOMETOM
d=20–30cm VIŠINE H=2,0m
Q100=20.30
OBSTOJEČI TEREN
TLAKOVANJE BREŽINE REKE Z LOMLJENCEM d=20–30cm.
VIDNE FUGE NA BREŽINI SO ZAPOLNJENE Z MEŠANICO GLINE IN HUMUSNEGA MATERIJALA IN ZATRAVNJENE
2:3
VRBOVI PODTAKNJENCI
17.47
2:3
GEOTKANINA IZ NETKANEGA POLIPROPILENA G=500g/m²
TLAKOVANJE PETE BREŽINE REKE Z LOMLJENCEM d=60cm (OD SPODAJ POVEZAN Z BETONOM C12/15 D=10–15cm).


25
20
15
10
TEREN–LEVA BREŽINA
TEREN–DESNA BREŽINA
GLADINA VODE PRI Q100–OBSTOJEČE
GLADINA VODE PRI Q100–PROJEKTIRANO
OBSTOJEČE DNO VODOTOKA
PROJEKTIRANI MOST 5–6 NA DRNICI (polska pot)
KOTA MOSTNE KONSTRUKCIJE 21.05mnv
REGULACIJA DRNICE
L=202m; B=3.5; m=2:3;
i=1,0%; BREŽINA VAROVANA
Z KAMNOMETOM d=20–30cm
VIŠINE H=2,0m
VAROVANJE SE ZAKLJUČI S STABILIZACIJSKIM PRAGOM
PRIKLJUČEK NA OBSTOJEČO STRUGO K.D.16.71mnv
TLAKOVANJE DNA STRUGE V OBMOČJU MOSTU Z LOMLJENCEM d=20–30cm
PRAG V DNU STRUGE IZ LOMLJENCA d=60cm (2/3 VIŠINE OD SPODAJ POVEZAN Z BETONOM C12/15)
1,00%
PRAG V DNU STRUGE IZ LOMLJENCA d=60cm (2/3 VIŠINE OD SPODAJ POVEZAN Z BETONOM C12/15)
VAROVANJE BREŽINE REKE DO VIŠINE 2.0m
TLAKOVANJE BREŽINE REKE Z LOMLJENCEM d=20–40cm.
VIDNE FUGE NA BREŽINI SO ZAPOLNJENE Z MEŠANICO GLINE IN HUMUSNEGA MATERIJALA IN ZATRAVNJENE
1,00%
PRAG V DNU STRUGE IZ LOMLJENCA d=60cm (2/3 VIŠINE OD SPODAJ POVEZAN Z BETONOM C12/15)
PRIKLJUČEK NA OBSTOJEČO STRUGO K.D.18.72mnv
VAROVANJE SE ZAKLJUČI S STABILIZACIJSKIM PRAGOM
PRAG V DNU STRUGE IZ LOMLJENCA d=60cm (2/3 VIŠINE OD SPODAJ POVEZAN Z BETONOM C12/15)

ŠTEVILKA PROFILA	P31		P32	P32.1			P32.3	P32.5	P33	P35	P35.5	P36	P37	P38
STACIONAŽA	1750,35	1800,22	1809.38	1817,38			1829.38	1869,38	1897,68	1907,7	1929,7	1949,7	1999,7	2049,7
KOTA REG. STRUGE		16,71	16,75	16,87			16,97	17,32	17,6	17,71	17,93	18,13	18,62	
LEVA BREŽINA	19,45	18,96	18,93	19,01			19,15	19,5	19,8	20,	20,17	20,28	20,39	21,17
DESNA BREŽINA	18,98	18,93	18,93	19,01			19,15	19,5	19,8	20,	20,17	20,28	20,35	21,29
GLADINA VODE	19,33	19,67	19,77	19,76	20,15	20,27	20,24	20,27	20,34	20,36	20,51	20,70	21,01	21,4
NAKLON NIVELETE DNA (%)		1,0%												
PRETOK Q_{100} (m³/s)	110 m³/s													

projektant JV

PRONIZ d.o.o.
Ljubljana, C. Ljubljanske brigade 23a

&
projektivni atelje nizke gradnje d.o.o.
ljubljana, kersnikova 9

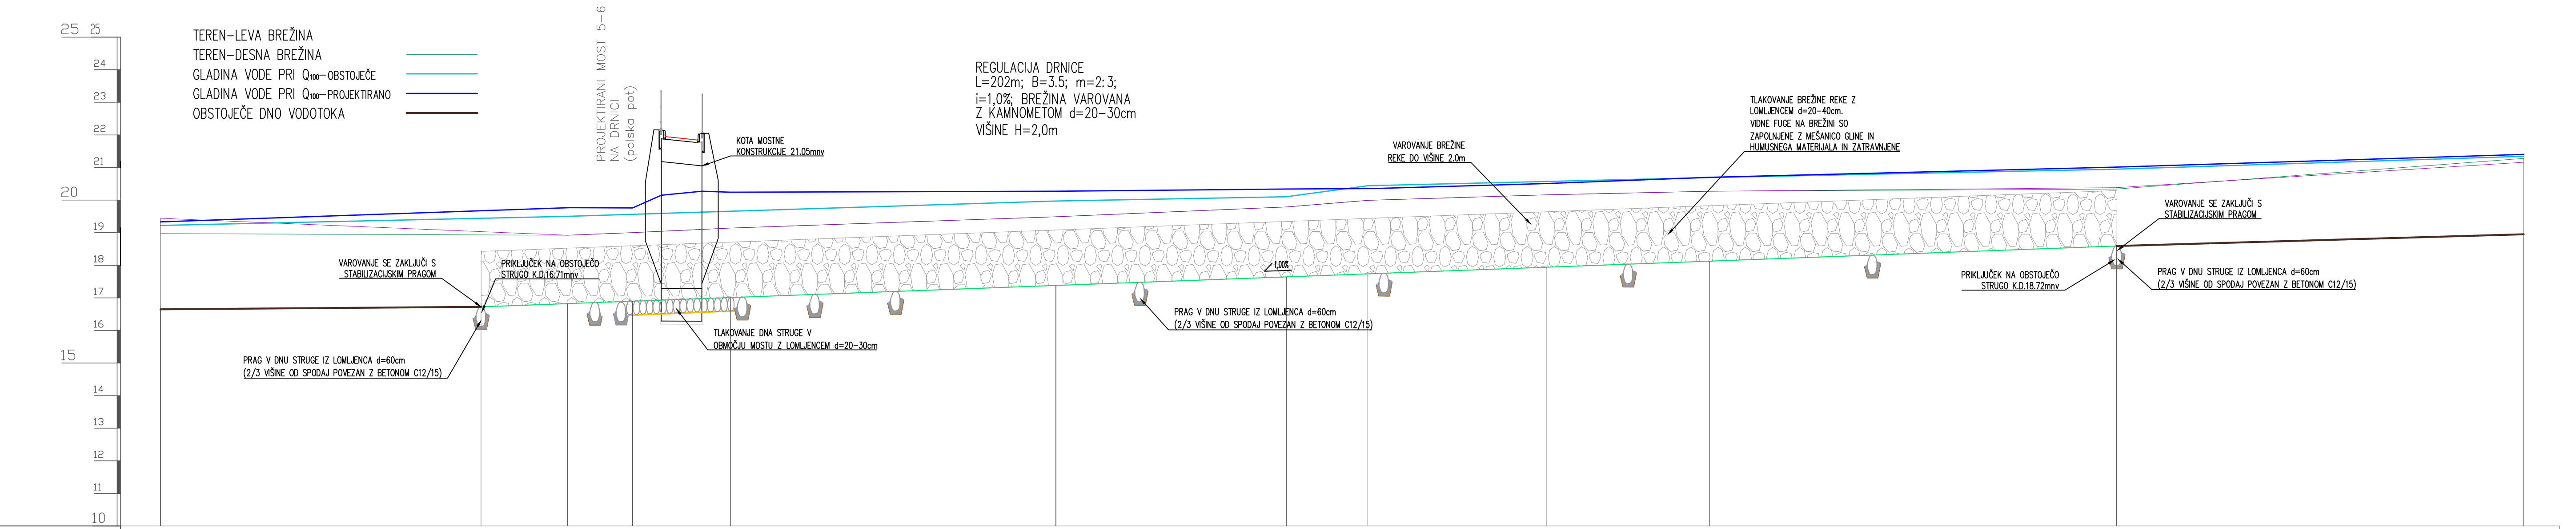&
SPIT
GRADBENI INŽENIRING d.o.o.
Vojkova 19, 5250 Solkan
IDENT. ŠT.: IZS – 0893

&
GINEX International d.o.o.
PROJEKTIVNI BIRO

&
PROJEKT d.d.
NOVA GORICA

projektant načrta
SPIT
GRADBENI INŽENIRING d.o.o.
Vojkova 19, 5250 Solkan
IDENT. ŠT.: IZS – 0893

odg. vodja proj. Janez Šenk, u.d.i.g. G–0474
odg. proj. načrta Igor Sapundžić udig G–1866
obdelali Jernej Kandus univ.dipl.inž.vki. Kandus

investitor
DARS
Družba za Avtoceste v Republiki Sloveniji d.d.

cesta HC KOPER – DRAGONJA
odsek 0385 KOPER – DRAGONJA
pododsek

št. projekta C–180/07
št. načrta 004–17/08–1
stopnja obdelave IDP
objekt

opis VZDOLŽNI PROFIL REGULACIJE REKE DRNICE S PRIKAZOM GLADINE Q_{100}

merilo 1 : 100/2000
datum september 2009
dopolnitev oktober 2012

3/3– NAČRT GRADBENIH KONSTRUKCIJ IN DRUGI GRADBENI NAČRTI – VODNOGOSPODARSKE UREDITVE

št.odseka	arhivska št.	faza/objekt
0385		001.2199

šifra risbe G.350

ident. št. risbe

št. priloge 53.1