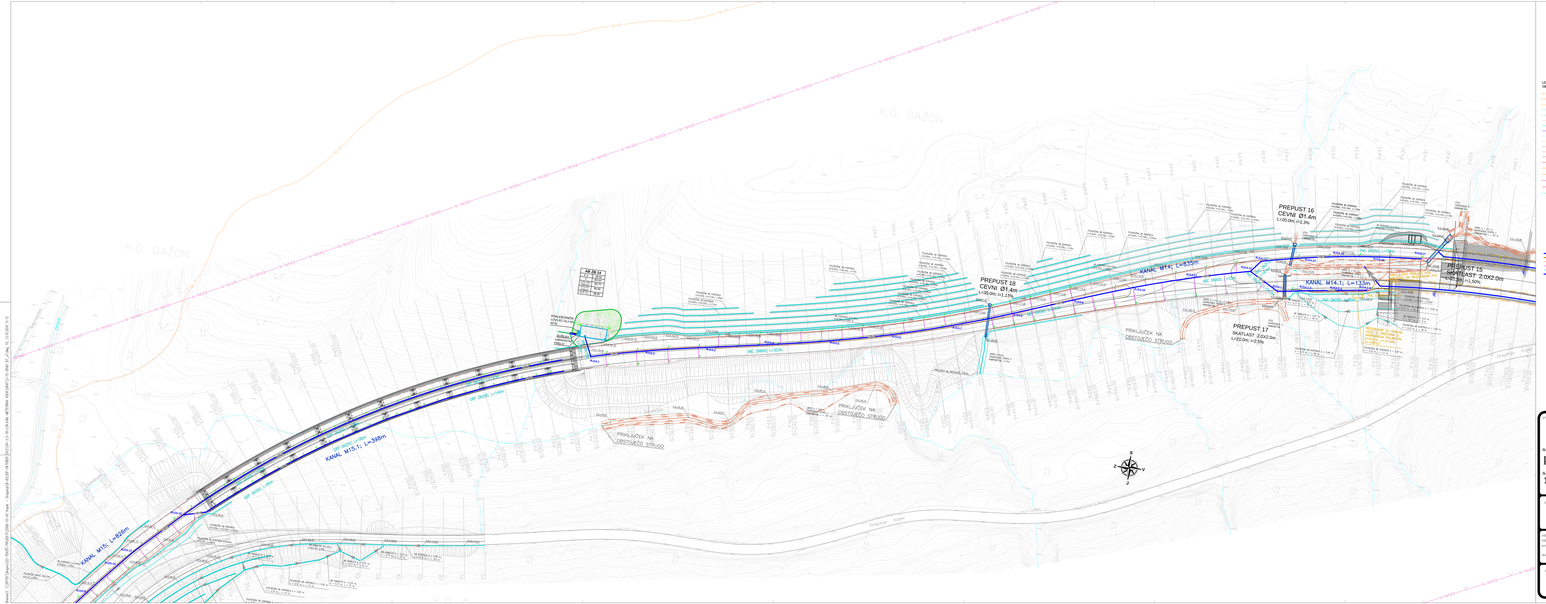
K.O. GAŽON
PREPUST 16
CEVNI Ø1.4m
L=20.0m; i=2.3%
PREPUST 18
CEVNI Ø1.4m
L=30.0m; i=2.3%
PREPUST 17
SKATLAST 2.0X2.0m
L=50.0m; i=2.3%
PREPUST 15
SKATLAST 2.0X2.0m
L=50.0m; i=2.3%
KANAL M14; L=430m
KANAL M14.1; L=113m
KANAL M15; L=429m
KANAL M15.1; L=598m
HC DARS I=30%
PRIKLJUČEK NA OBSTOJEČO STRUGO
PRIKLJUČEK NA OBSTOJEČO STRUGO
PRIKLJUČEK NA OBSTOJEČO STRUGO
PREDVIDENA LOKACIJA ZAČASNEGA DEPONIJA
PREDVIDENA LOKACIJA ZAČASNEGA DEPONIJA
Obstoječi kolovoz
Obstoječi kolovoz
Obstoječi kolovoz