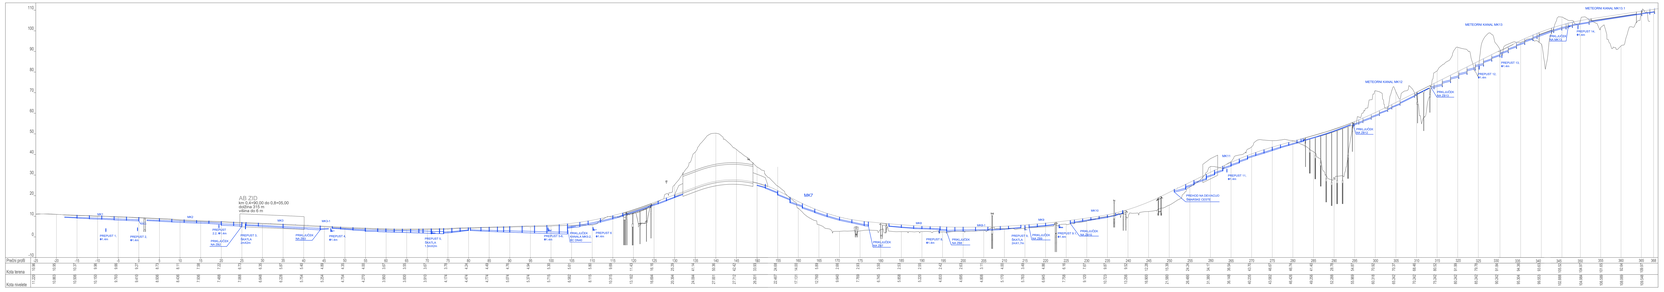

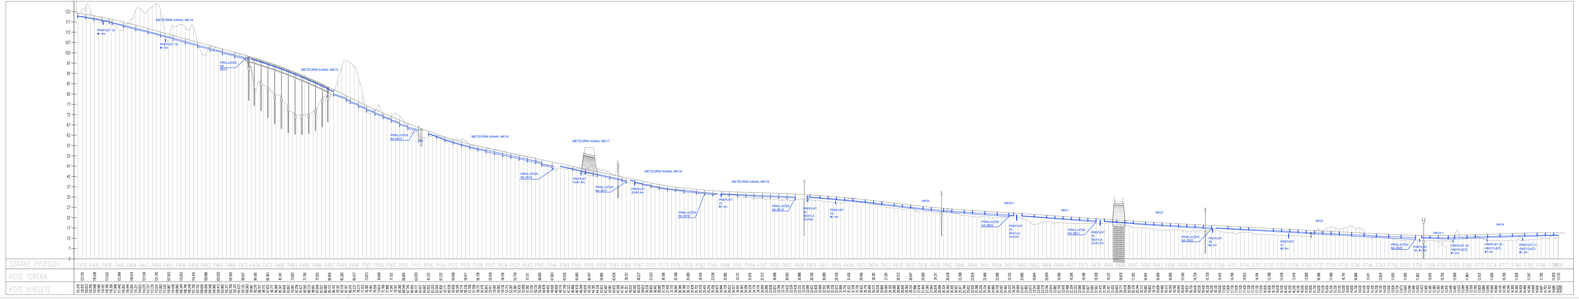

projektant: JV PRONIZ d.o.o. Ljubljana, Gerbičeva 110 G IC GRADBENI ZAVOD d.d. Ljubljana, Dunajska cesta 160 GEOSS GEOMEHANIKA d.d. Ljubljana, Parmova 41 GRINTEX d.d. Ljubljana, Dunajska cesta 160 PROGRAM PROST d.o.o. Ljubljana, Gerbičeva 110 projektant nadzor: IC GRADBENI ZAVOD d.d. Ljubljana, Dunajska cesta 160	naročnik: HC KOPER – DRAGONJA ceste: 0385 KOPER – DRAGONJA podcelek: št. projekta: G–180/07 št. načrta: 004–17/DB–3 glavna arhiva: GP objekt: ime: PREGLEDNI VZDOLŽNI PROFIL METEORNE KANALIZACIJE merilo: 1 : 5000/500 datum: september 2009 dopolnitev: oktober 2012
vod. proj. proj.: Janez Šem, u.d.g. ŠEM pod. proj. načrta: Igor Sajevitz, u.d.g. SAJEVITZ projektant: mag. Mark Kobilšek, u.d.g. KOBILŠEK risalec: Tina Sremec, u.d.g. SREMEC	G.P. načrt: GRADBENI KONSTRUKCIJE IN OPREMA NAŠPIT – LAVRAN KONSULTIRI, D. NT, ZGD G.P. podpis: pečat: št. projekta: 001.2261
investitor: DARS DRŽAVNE CESTE RS d.d. Ulica Josipa Lavrana 10, SI-2000 Maribor	št. risbe: 0385 glavni risalec: risba: G.302 datum: dr. risbe: 35