


DETAJL ZAŠČITE KANALIZCIJE
VANGANELSKA CESTA

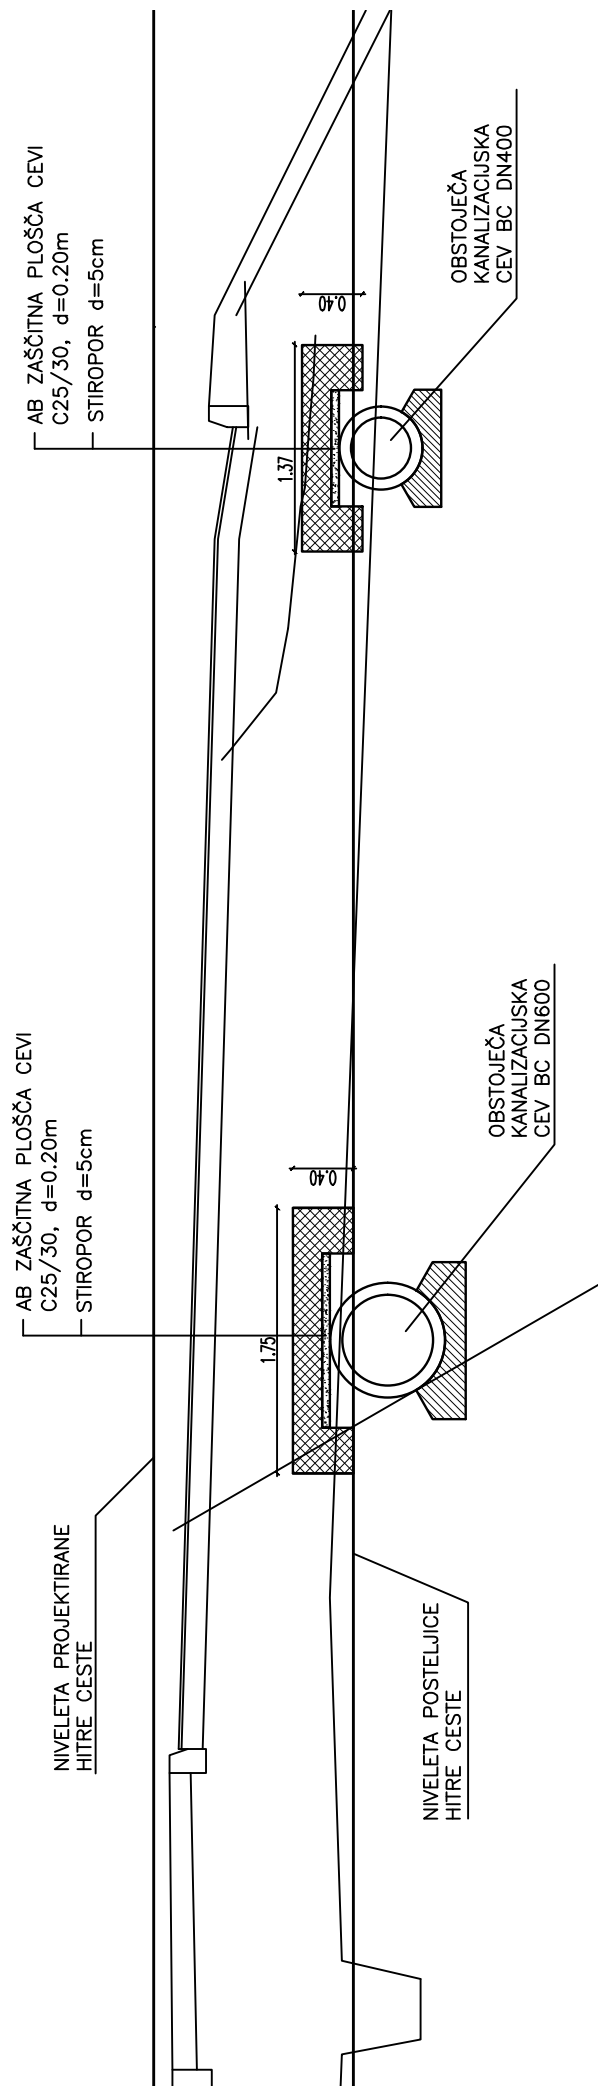

projektant



CEBA-M d.o.o.
Ljubljana, C. Ljubljanske brigade 23a

pa projektivni atelje
nizke gradnje d.o.o.
Ljubljana, Kersnikova 9

SPIT
GRADBENI INŽENIRING d.o.o.
Voškova 19, 5250 Solkan
IDENT. ŠT.: IZS - 0893

GINEX
International d.o.o.
PROJEKTIVNI BIRO

PROJEKT d.d.
NOVA GORICA

projektant načrta

SPIT
GRADBENI INŽENIRING d.o.o.
Voškova 19, 5250 Solkan
IDENT. ŠT.: IZS - 0893

odg. vodja proj. Janez Šenk, u.d.i.g. *JS* G-0474

odg. proj. načrta Igor Sapundžič udig G-1866 *IS*

projektant mag. Muriz Kadribašič, u.d.i.g.

investitor

DARS
DRUŽBA ZA AVTOCESTE
V REPUBLIKI SLOVENIJI d.d.

cesta HC KOPER - DRAGONJA
odsek 0385 KOPER - DRAGONJA
pododsek

št. projekta C-180/07
št. načrta 004-17/08-3
stopnja obdelave IDP

objekt

opis
DETAJL ZAŠČITE
KANALIZACIJSKE CEVI NA
KRIŽANJU S HITRO CESTO

merilo 1 : 50
datum september 2009
dopolnitev oktober 2012

3/3- NAČRT GRADBENIH KONSTRUKCIJ IN DRUGI GRADBENI
NAČRTI - LOKALNA KANALIZACIJA ZA METEORNO VODO

št.odseka	arhivska št.	faza/objekt
0385		001.2261
G.351		
ident. št. risbe	št. priloge	50