



### VZDOLJNI PROFIL

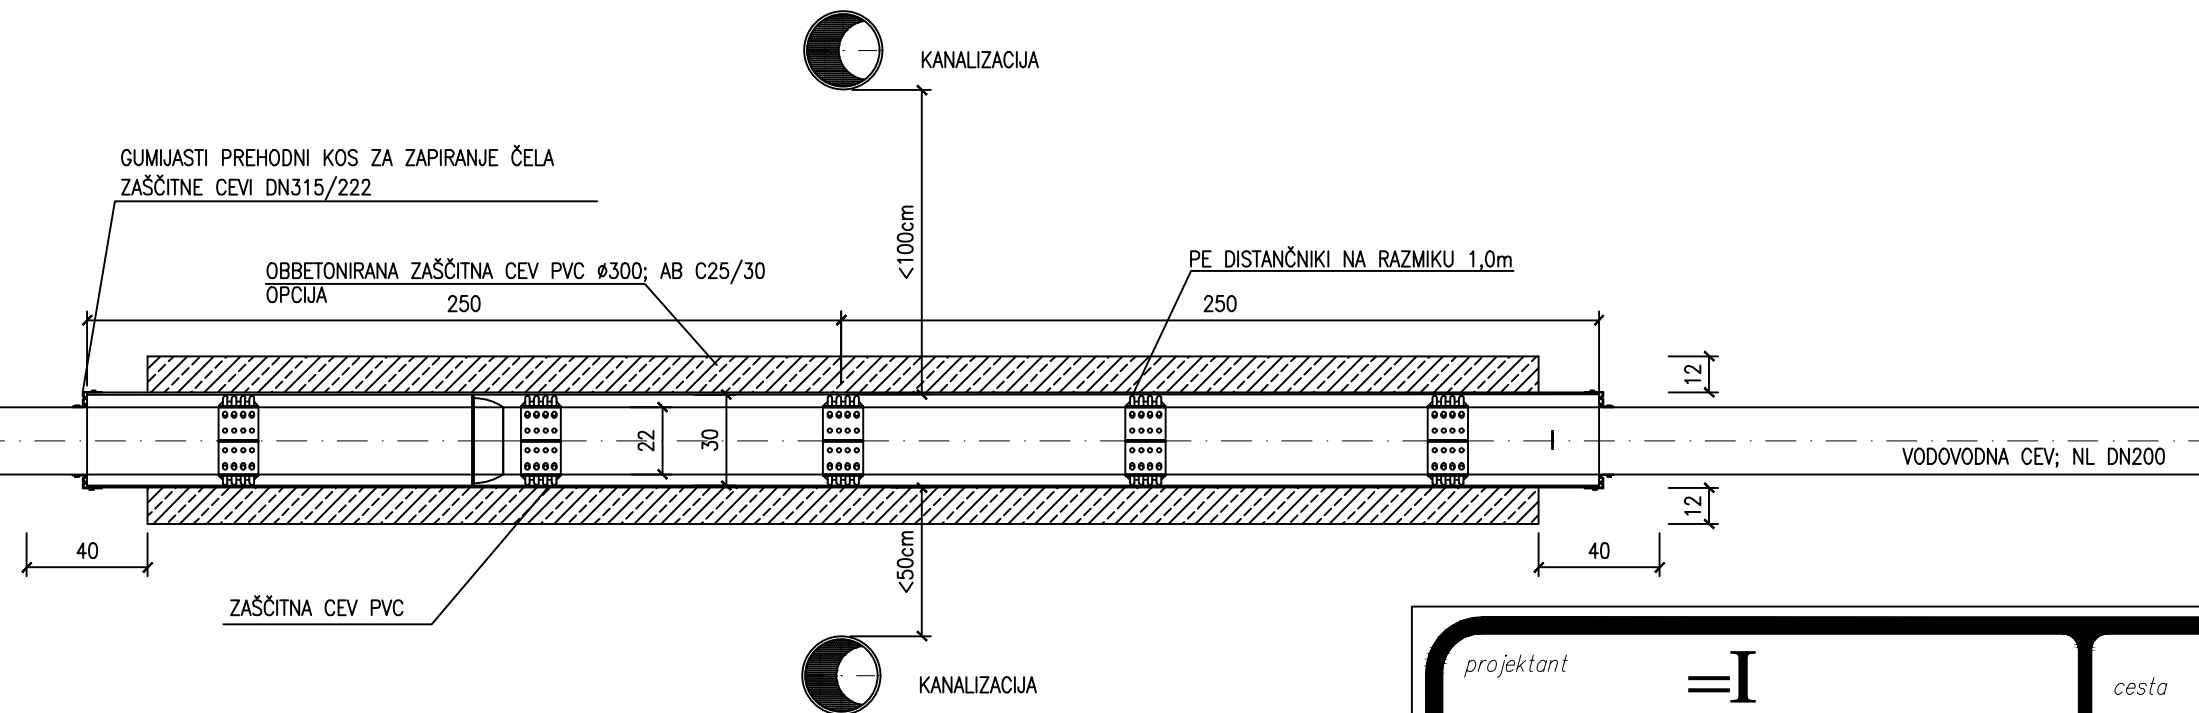

OPOMBA: Zaščitno cev se obetonira v primeru vgradnje pod povozno površino in če je od temena cevi do asfalta manj kot 1,1m

### PREČNI PROFIL

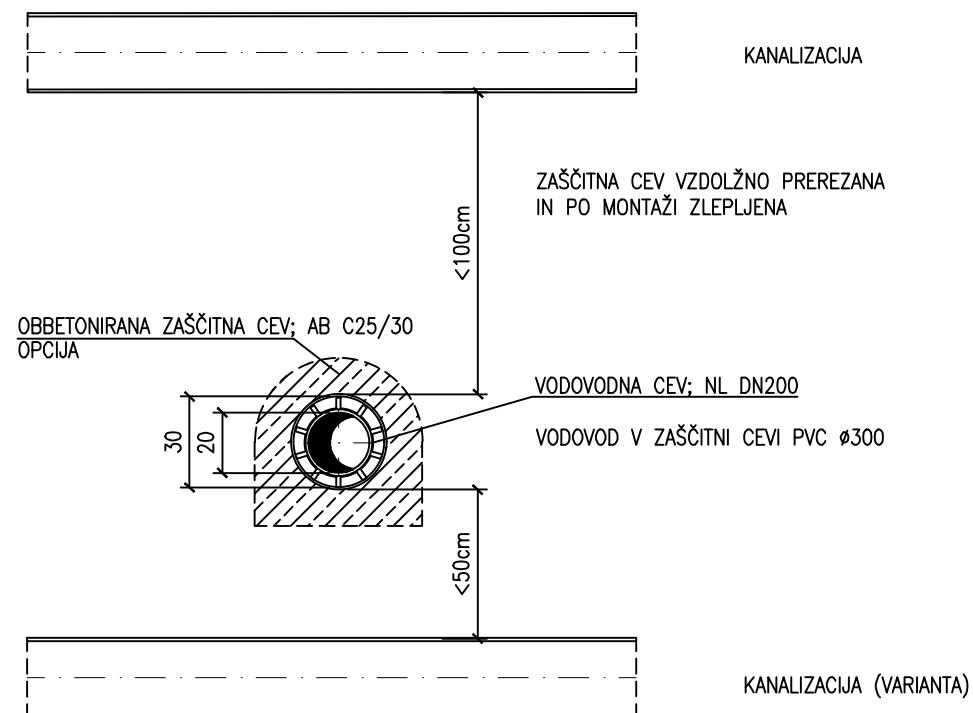

projektant  Ljubljana, C. Ljubljanske brigade 23a	cesta HC KOPER – DRAGONJA odsek 0385 KOPER – DRAGONJA pododsek									
projektivni atelje nizke gradnje d.o.o. Ljubljana, kersnikova 9  GRADBENI INŽENIRING d.o.o. Vojkova 19, 5250 Solkan IDENT. ŠT.: IZS – 0893	št. projekta C-180/07 št. načrta 004-17/08-3 stopnja obdelave IDP objekt									
 GINEX International d.o.o. PROJEKTIVNI BIRO  PROJEKT d.d. NOVA GORICA	opis DETAJL KRIŽANJA VODOVODA IN KANALIZACIJE									
projektant načrta  GRADBENI INŽENIRING d.o.o. Vojkova 19, 5250 Solkan IDENT. ŠT.: IZS – 0893	merilo 1 : 25 datum september 2009 dopolnitev oktober 2012									
odg. vodja proj. Janez Šenk, u.d.i.g. <i>JS-0474</i> odg. proj. načrta Igor Sapundžič udig G-1866 <i>IS</i> obdelali Jernej Kandus univ.dipl.inž.vki. <i>Kandus</i>	3/3- NAČRT GRADBENIH KONSTRUKCIJ IN DRUGI GRADBENI NAČRTI – LOKALNA KANALIZACIJA ZA METEORNO VODO									
investor  DRUŽBA ZA AVTOCESTE V REPUBLIKI SLOVENIJI d.d.	<table border="1"> <tr> <td>št.odseka</td> <td>arhivska št.</td> <td>faza/objekt</td> </tr> <tr> <td>0385</td> <td></td> <td>001.2261</td> </tr> <tr> <td>G.351</td> <td></td> <td></td> </tr> </table>	št.odseka	arhivska št.	faza/objekt	0385		001.2261	G.351		
št.odseka	arhivska št.	faza/objekt								
0385		001.2261								
G.351										
	ident. št. risbe št. priloge 57									