
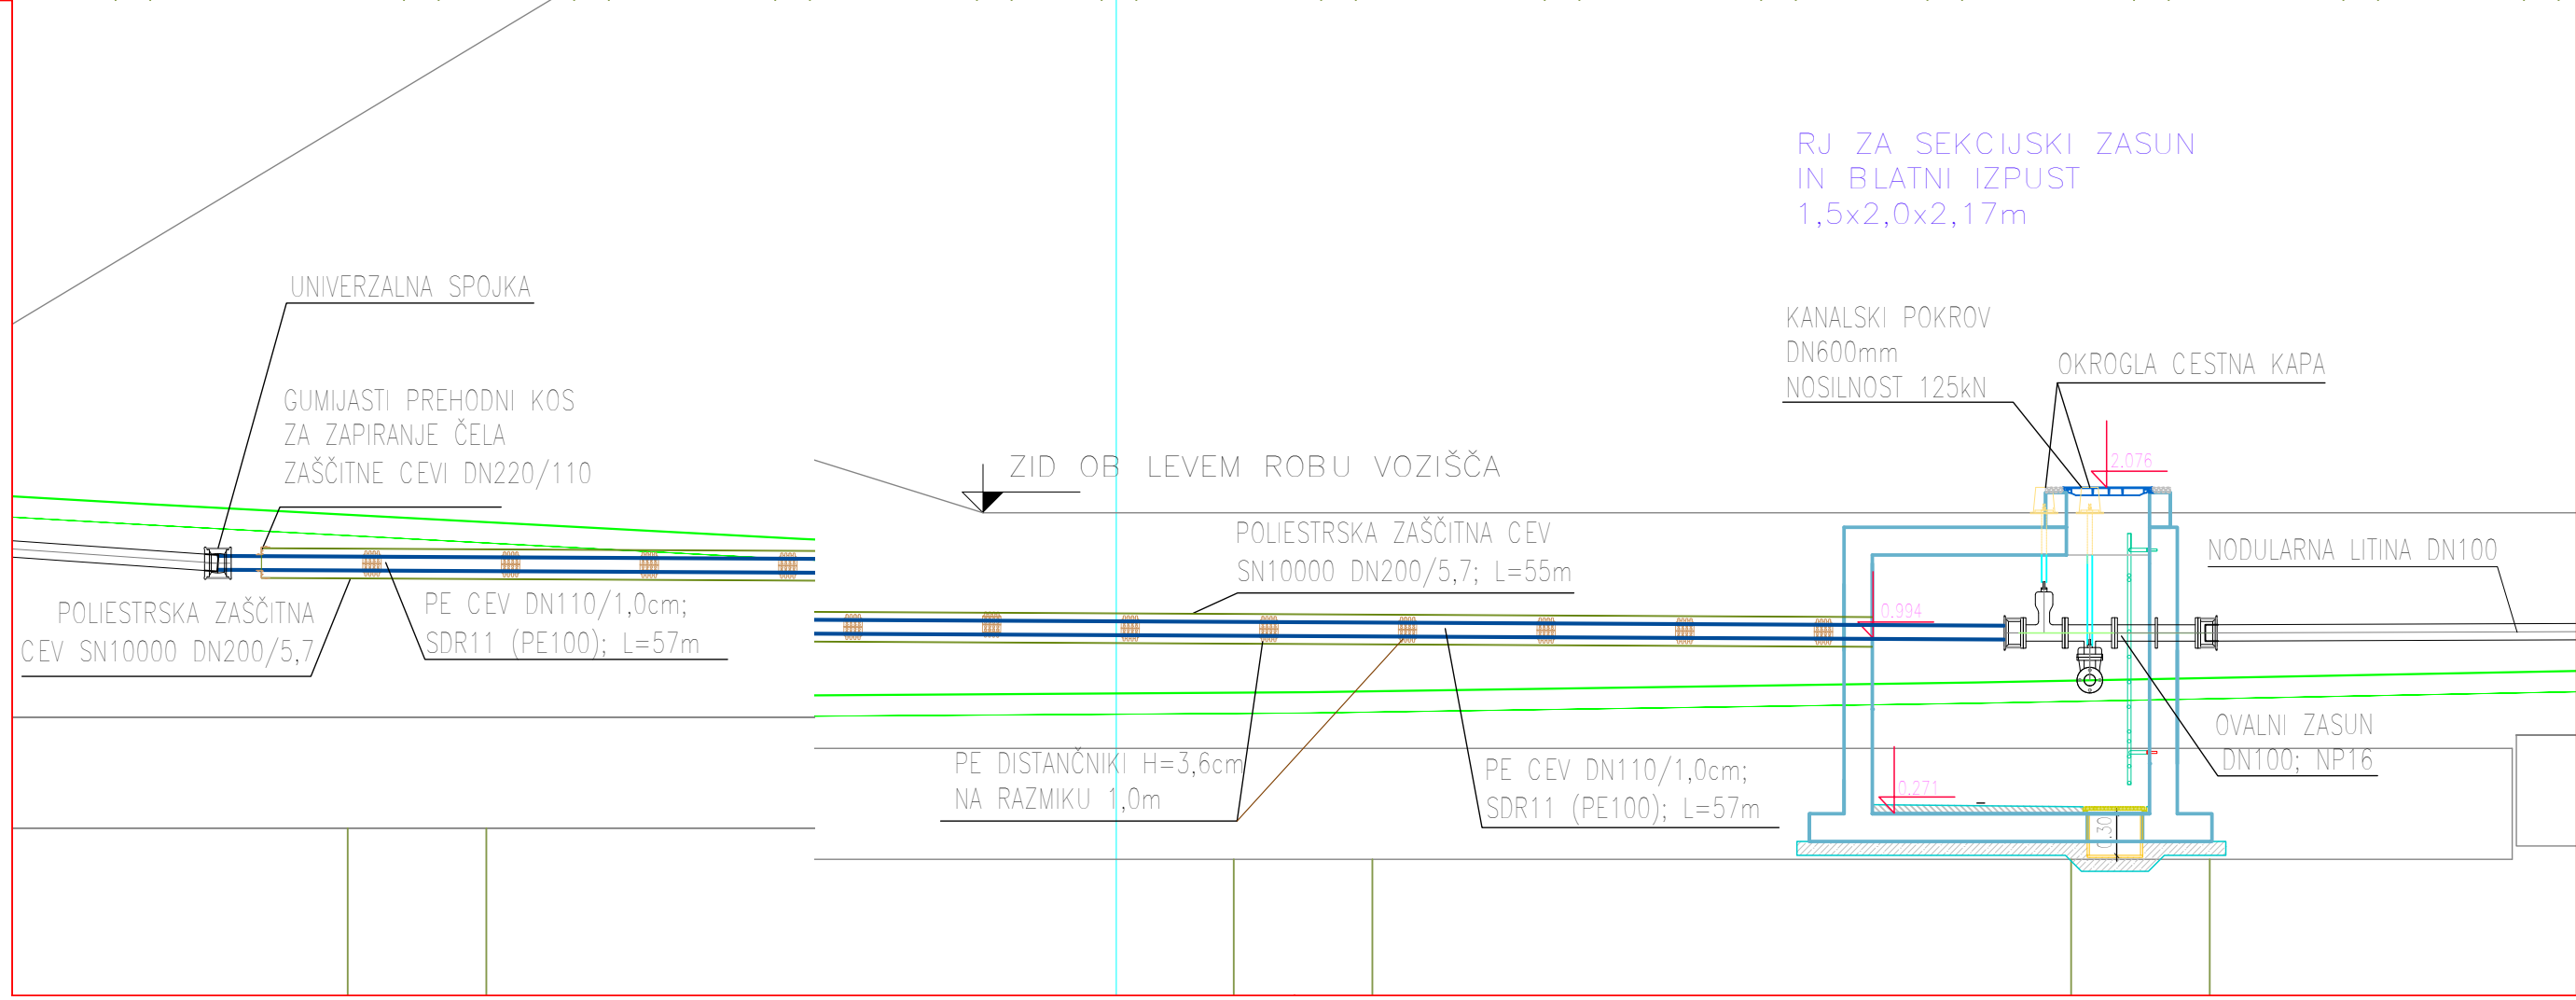


BremecT: \\SPIT01\Skupno\02-TEKOČI PROJEKTI\2008-10-HC Koper - Dragonja\8-IDZ.IDP-OKTOBER 2012\06-3.3-20-CEVOVODI ZA VODO IN LOK.KAN.ZA ODP.VODOO\GRAF\15 VODOVOD ZASČITA TRIBAN

KRIŽANJE VODOVODA IN HITRE CESTE MED PROFILOMA P179 IN P180 M 1:200

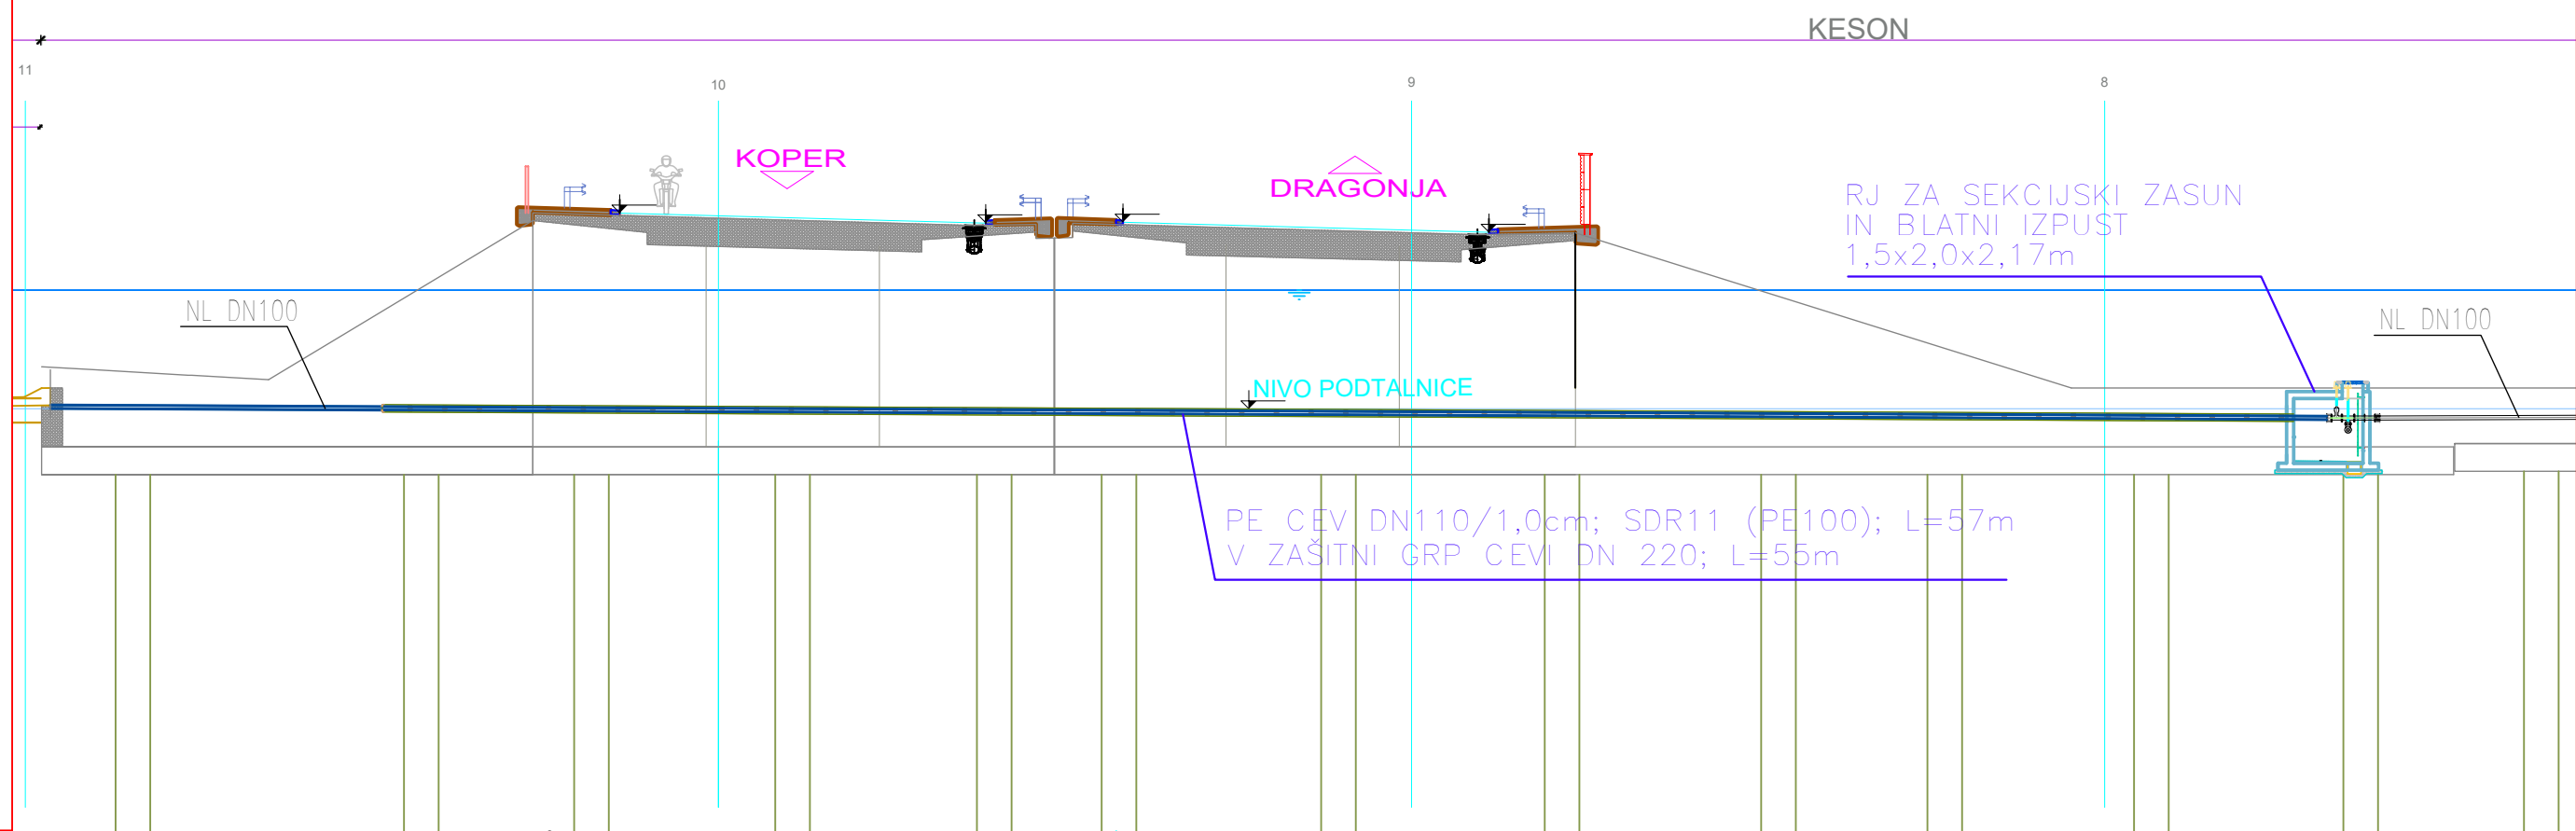

<p>projektant</p> <h1 style="margin: 0;">JV</h1> <p>PRONIZ d.o.o. Ljubljana, C. Ljubljanske brigade 23a</p>		<p>cesta HC KOPER – DRAGONJA</p> <p>odsek 0385 KOPER – DRAGONJA</p> <p>pododsek</p>												
<p>&</p> <p>pa projektivni atelje nizke gradnje d.o.o. Ljubljana, kersnikova 9</p>		<p>&</p> <p>SPIT GRADBENI INŽENIRING d.o.o. Vojkova 19, 5250 Solkan IDENT. ŠT.: IZS - 0893</p>												
<p>&</p> <p>GINEX International d.o.o. PROJEKTIVNI BIRO</p>		<p>&</p> <p>PROJEKT d.d. NOVA GORICA</p>												
<p>projektant načrta</p> <p>SPIT GRADBENI INŽENIRING d.o.o. Vojkova 19, 5250 Solkan IDENT. ŠT.: IZS - 0893</p>		<p>št. projekta C-180/07</p> <p>št. načrta 004-17/08-4</p> <p>stopnja obdelave IDP</p> <p>objekt</p> <p>opis DETAJL PREČKANJA VODOVODA IZ PE CEVI IN HITRE CESTE</p>												
<p>odg. vodja proj. Janez Šenk, u.d.i.g. <i>JŠ</i> G-0474</p> <p>odg. proj. načrta Igor Sapundžič udig G-1866 <i>IS</i></p> <p>obdelali Tina Bremec u.d.i.g.</p>		<p>merilo 1 : 200, 50</p> <p>datum september 2009</p> <p>dopolnitev oktober 2012</p>												
<p>investitor</p> <p>DARS DRUŽBA ZA AVTOCESTE V REPUBLIKI SLOVENIJI d.d.</p>		<p>3/3- NAČRT GRADBENIH KONSTRUKCIJ IN DRUGI GRADBENI NAČRTI – LOKALNI CEVOVODI ZA VODO IN LOKALNA KANALIZACIJA ZA ODPADNO VODI</p> <table border="1" style="width: 100%; border-collapse: collapse;"> <tr> <td style="width: 33%;">št. odseka</td> <td style="width: 33%;">arhivska št.</td> <td style="width: 33%;">faza/objekt</td> </tr> <tr> <td>0385</td> <td></td> <td>001.2251</td> </tr> <tr> <td>šifra risbe</td> <td></td> <td>001.2258</td> </tr> <tr> <td>G.302</td> <td></td> <td></td> </tr> </table> <p>ident. št. risbe št. priloge 15</p>	št. odseka	arhivska št.	faza/objekt	0385		001.2251	šifra risbe		001.2258	G.302		
št. odseka	arhivska št.	faza/objekt												
0385		001.2251												
šifra risbe		001.2258												
G.302														