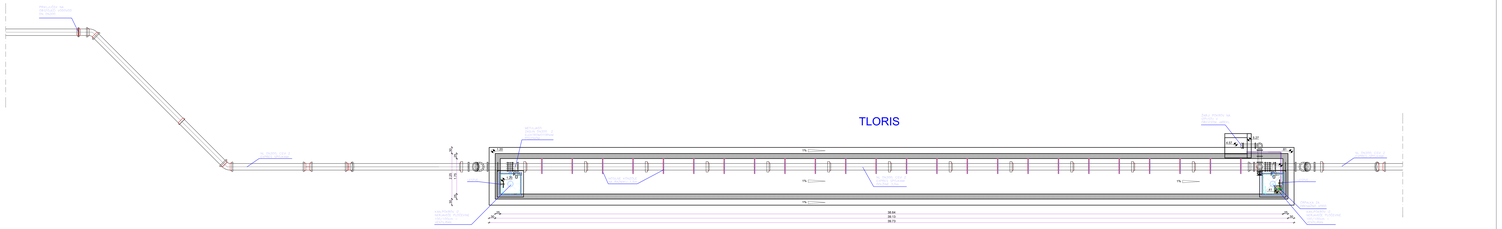

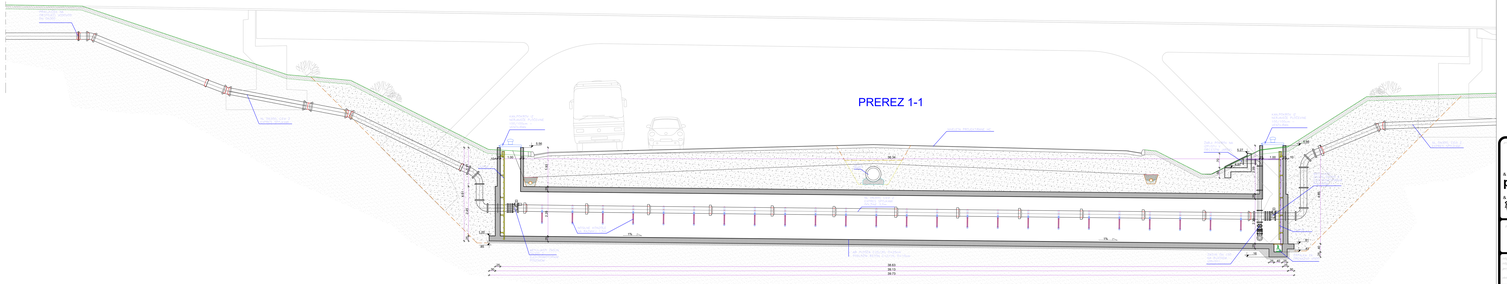

PREREZ 2-2

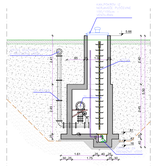

JV

PRONIZ d.o.o.

A. PROGRESS d.d. PROGRESS d.o.o.

B. GRIT d.d.

C. GINEX GRADBENIŠTVO d.d.

D. DOMAL INŽ. d.o.o.

A. GRIT d.d.

NAZIV OBJEKTA: NC - KANEX - DRAGONJA
NC - TUNEL KOPER - DRAGONJA

NAZIVO: NC-KN-PT

PROJEKT: 004-17/08-4

DATUM: 07.2009

PREDMETNA KNEŽITA ZA GRADNJO DELOV - PREPUSTI NC 47

TLORIS IN PREREZI

MERILO: 1:50

DATUM: september 2009

SPREMEMBA: kojetrhar, oktober 2010

VODJA PROJEKTA: mag. Boris Kontelj, u.d.i.g.

ODGOVORNI PROJEKTANT: mag. Boris Kontelj, u.d.i.g.

DARS d.d. Ulica Uranova 4, 1000 Ljubljana

0385

G.351

301 2201
301 2208