


AB RJ ZA ZRAČNE VENTILE

PREREZ A-A

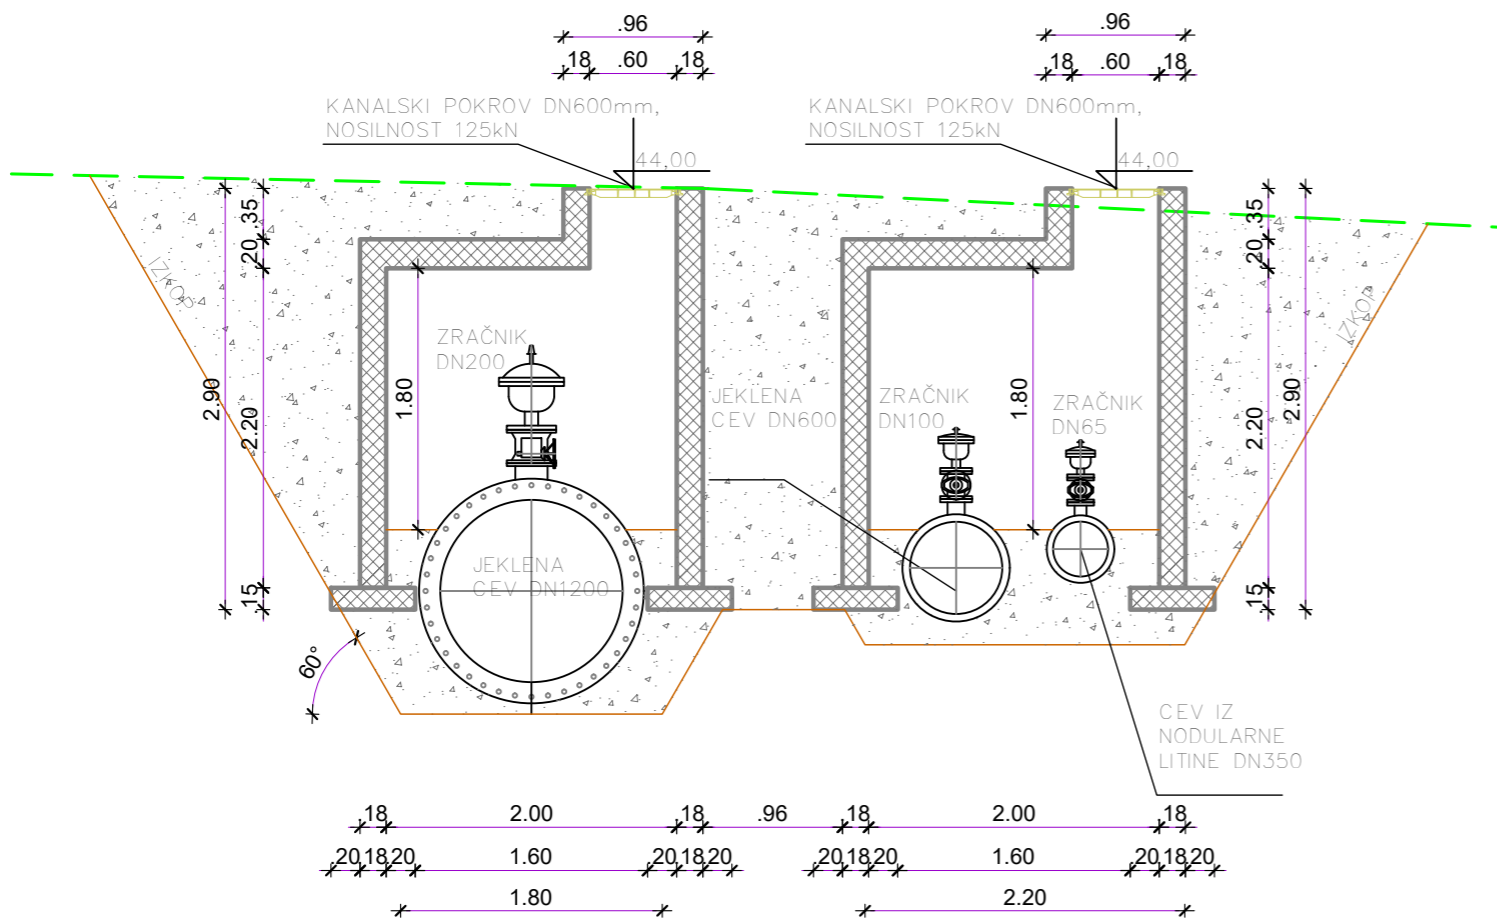

projektant

JV

**PRONIZ** d.o.o.  
Ljubljana, C. Ljubljanske brigade 23a

& **pa** projektivni atelje  
nizke gradnje d.o.o.  
Ljubljana, keršnikova 9

& **SPIT**  
GRADBENI INŽENIRING d.o.o.  
Vojkova 19, 5250 Solkan  
IDENT. ŠT.: IZS - 0893

& **GINEX**  
International d.o.o.  
PROJEKTIVNI BIRO

& **PROJEKT** d.d.  
NOVA GORICA

projektant načrta

**SPIT**  
GRADBENI INŽENIRING d.o.o.  
Vojkova 19, 5250 Solkan  
IDENT. ŠT.: IZS - 0893

odg. vodja proj. Janez Šenk, u.d.i.g. *JS* G-0474

odg. proj. načrta mag. Miran Lozej udig G-0778 *loz*

obdelali

investitor

**DARS**  
DRUŽBA ZA AVTOCESTE  
V REPUBLIKI SLOVENIJI d.d.

cesta HC KOPER – DRAGONJA  
odsek 0385 KOPER – DRAGONJA  
pododsek

št. projekta C-180/07  
št. načrta 004-17/08-4  
stopnja obdelave IDP

objekt  
opis DETAJL REVIZIJSKIH JAŠKOV  
ZA ZRAČNE VENTILE

merilo 1 : 50  
datum september 2009  
dopolnitev oktober 2012

5/3- NAČRTI GRADBENIH KONSTRUKCIJ IN DRUGI GRADBENI  
NAČRTI-LOKALNA KANALIZACIJA ZA ODPADNO VODO -  
LOKALNI CEVOVODI ZA VODO

št. odseka	arhivska št.	razra/objekt
0385		001.2258 001.2251
G.351		
ident. št. risbe		št. priloge 6.2