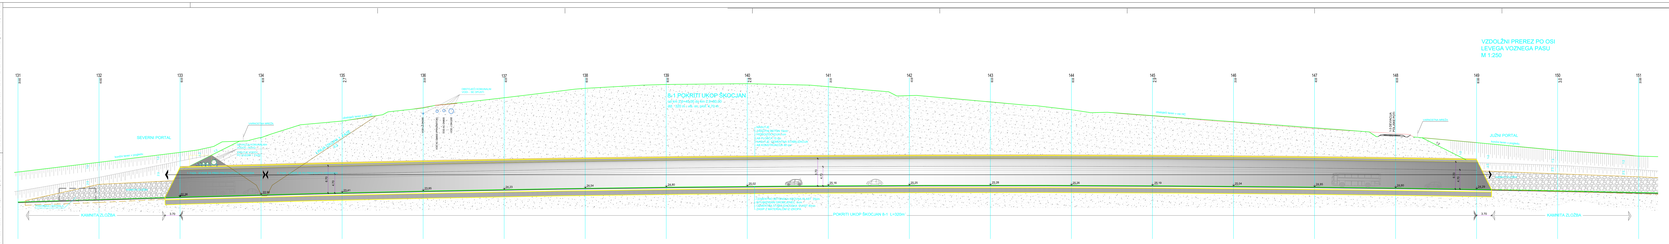

JV PRONIZ

GRADBENO PODJETJE ŠKOCJAN d.d.

GINEX GRADBENINA

PROJEKTA PROJEKTIVA

D.O.O.

DAVES

R - 1 - OVER - TRASONA

D385 - OVER - TRASONA

Z-REZI

VZDOLŽNI PREREZ PO OSI LEVEGA VOZNEGA PASU

2002 Štev. 1-6 (2)

september 2005

Inženirska zbornica Slovenije

Pečat in podpis pooblaščenca

D385	001.2251 001.2258

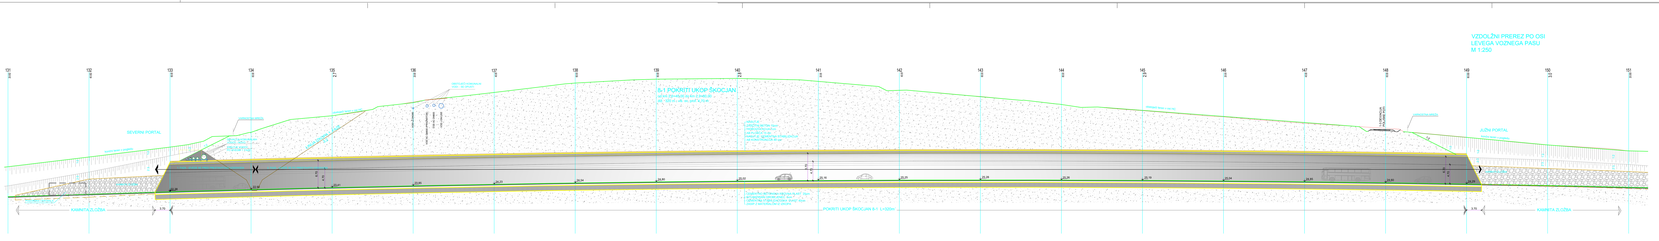

JV PRONIZ

GRADBENO PODJETJE ŠKOCJAN d.d.

GINEX GRADBENINA

PROJEKTA PROJEKTIVA

D.O.O.

DAVES

R - 1 - OVER - TRASONA

D385 - OVER - TRASONA

Z-REZI

VZDOLŽNI PREREZ PO OSI LEVEGA VOZNEGA PASU

2002 Štev. 1-6 (2)

september 2005

Inženirska zbornica Slovenije

Pečat in podpis pooblaščenca

D385	001.2251 001.2258