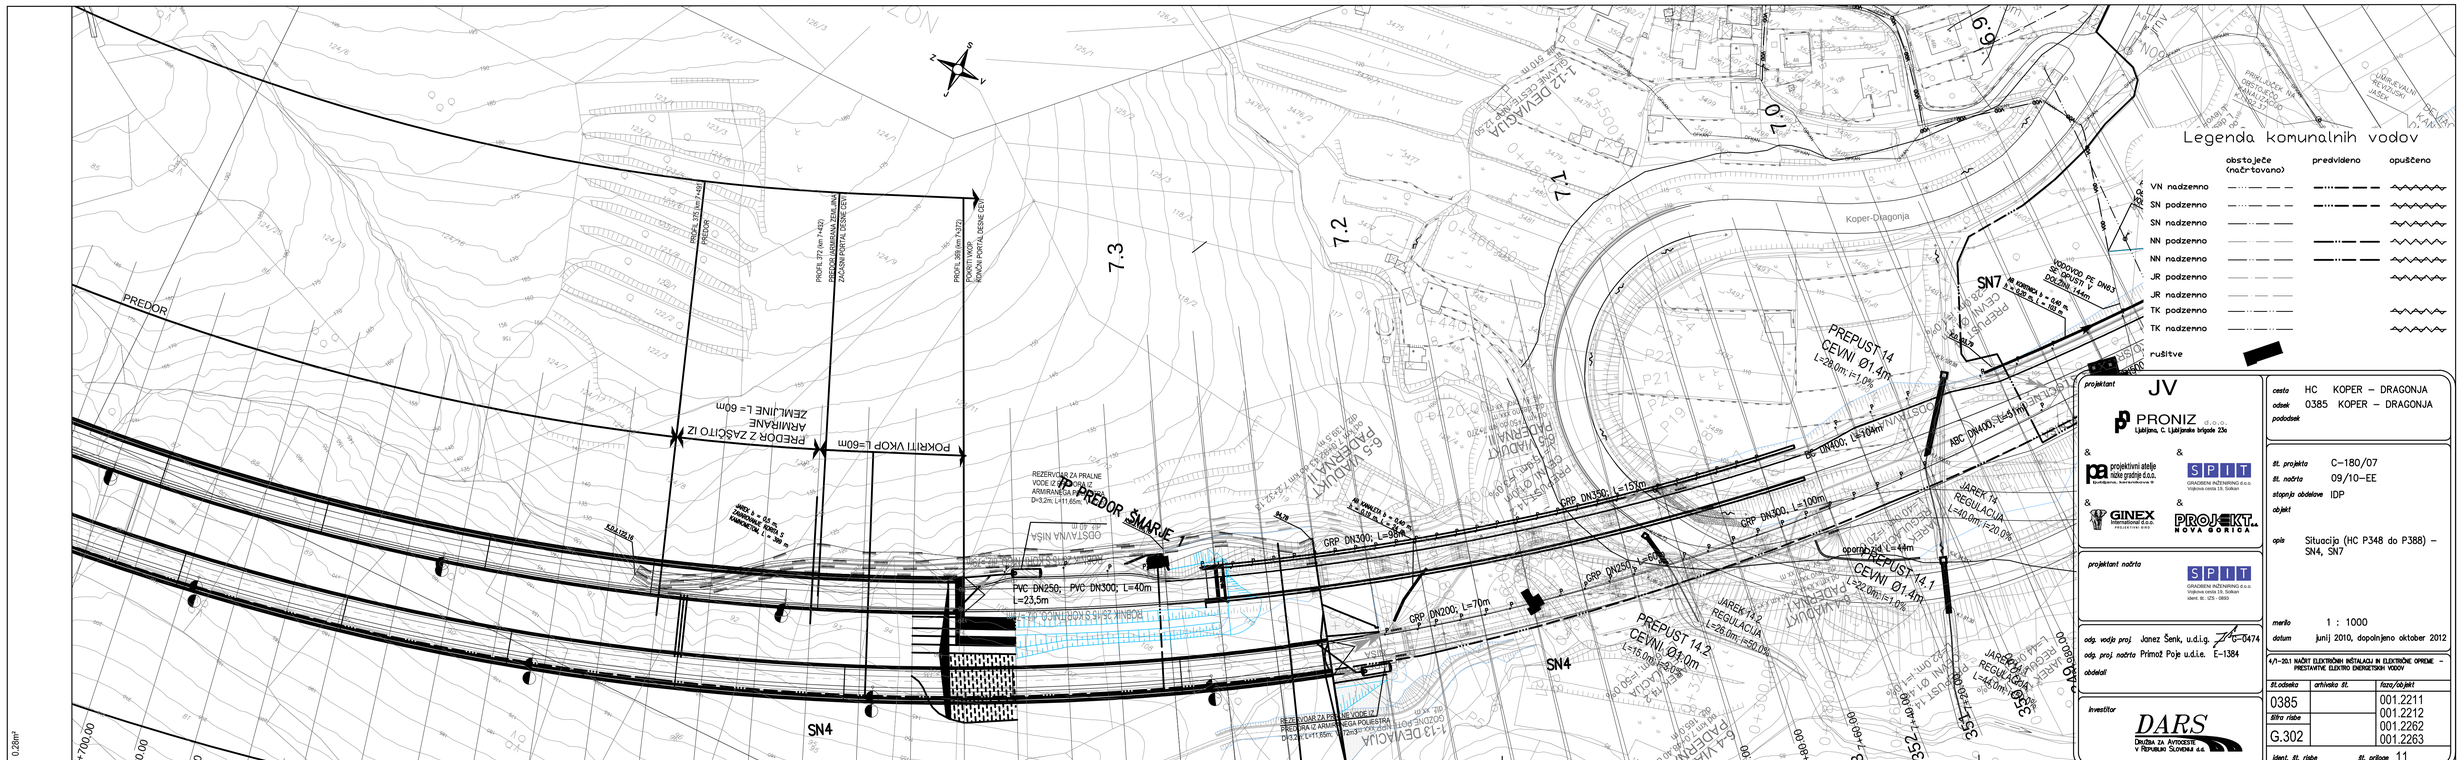
Legenda komunalnih vodov
obstoječe (načrtovano)
predvideno
opuščeno
VN nadzemno
SN nadzemno
SN nadzemno
NN podzemno
NN nadzemno
JR podzemno
JR nadzemno
TK podzemno
TK nadzemno
rušitve
PREDOR
PREDOR Z ZAŠČITO IZ ARMIRANE ZEMLJINE L=60m
POKRITI VKOP L=60m
PREDOR ŠMARJE 1
PVC DN250; PVC DN300; L=40m
L=23,5m
GRP DN300; L=95m
GRP DN300; L=157m
GRP DN300; L=100m
GRP DN200; L=70m
GRP DN250; L=60m
BC DN400; L=104m
ABC DN400; L=141m
PREPUST 14
CEVNI Ø1,4m
L=28,0m; I=1,0%
PREPUST 14.1
CEVNI Ø1,4m
L=22,0m; I=1,0%
PREPUST 14.2
CEVNI Ø1,0m
L=16,0m; I=2,0%
JAREK 14
REGULACIJA
L=40,0m; I=20,0%
JAREK 14.2
REGULACIJA
L=28,0m; I=50,0%
JAREK 14.3
REGULACIJA
L=40,0m; I=1,0%
SN4
SN7
7.0
7.1
7.2
7.3
6.9
6.5 VIADUKT PADERNAI
1-12 DEVIACIJA
1-13 DEVIACIJA
Koper-Dragonja
projektant
JV
PRONIZ d.o.o.
Ljubljana, C. Ljubljanske brigade 23a
projektivni atelje raška gradnja d.o.o.
SPIT GRADBENI INŽENIRING d.o.o.
GINEX INŽENIRING d.o.o.
PROJEKT NOVA GORICA
projektant načrta
SPIT GRADBENI INŽENIRING d.o.o.
odg. vodja proj. Janez Šenk, u.d.i.g. G-0474
odg. proj. načrta Primož Poje u.d.i.e. E-1384
sodelali
investitor
DARS
DRUŽBA ZA AVTOCESTE V REPUBLIKI SLOVENIJI d.d.
cesta HC KOPER – DRAGONJA
odsek 0385 KOPER – DRAGONJA
pododsek
št. projekta C-180/07
št. načrta 09/10-EE
stopnja obdelave IDP
objekt
opis Situacija (HC P348 do P388) – SN4, SN7
merilo 1 : 1000
datum junij 2010, dopolnjeno oktober 2012
4/1-20.1 NAČRT ELEKTRIČNIH INŠTALACIJ IN ELEKTRIČNE OPREME – PRESTAVITVE ELEKTRO ENERGETSKIH VODOV
št.odseka 0385
arhivska št.
fazo/objekt 001.2211 001.2212 001.2262 001.2263
šifra risbe G.302
ident. št. risbe
št. priloge 11