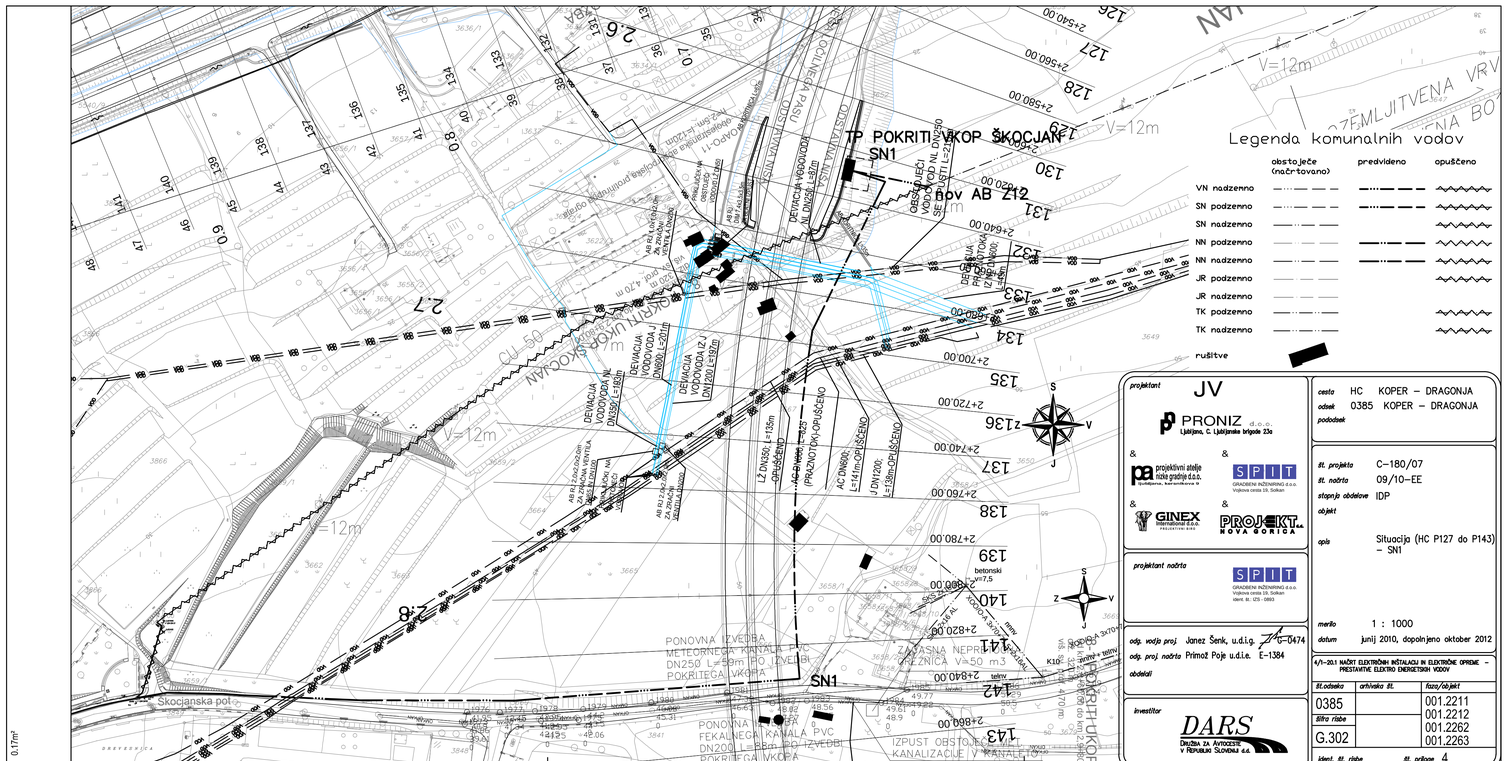

projektant JV

PRONIZ d.o.o. Ljubljana, C. Ljubljanske brigade 23a

projektivni atelje ričnik gradenj d.o.o. Šmihelska cesta 14, Ljubljana

SPLIT GRADBENI INŽENIRING d.o.o. Vojkova cesta 19, Solkan

GINEX International d.o.o. PROJEKTIRANJE d.o.o.

PROJEKT NOVA GORICA

projektant načrta

SPLIT GRADBENI INŽENIRING d.o.o. Vojkova cesta 19, Solkan ident. št. IZS - 0803

odg. vodja proj. Janez Šenk, u.d.i.g. G-0474

odg. proj. načrta Primož Poje u.d.i.e. E-1384

sodelavci

investitor DARS Družba za avtoceste v Republiki Sloveniji d.d.

cesta HC KOPER – DRAGONJA

odsek 0385 KOPER – DRAGONJA

pododsek

št. projekta C-180/07

št. načrta 09/10-EE

stopnja obdelave IDP

objekt

opis Situacija (HC P127 do P143) – SN1

merilo 1 : 1000

datum junij 2010, dopolnjeno oktober 2012

4/1-20.1 NAČRT ELEKTRIČNIH INŠTALACIJ IN ELEKTRIČNE OPREME – PRESTAVITVE ELEKTRO ENERGETSKIH VODOV

št.odseka	arhivska št.	faza/objekt
0385		001.2211
Šifra risbe		001.2212
G.302		001.2262
		001.2263

ident. št. risbe — št. priloge 4

0.17m²