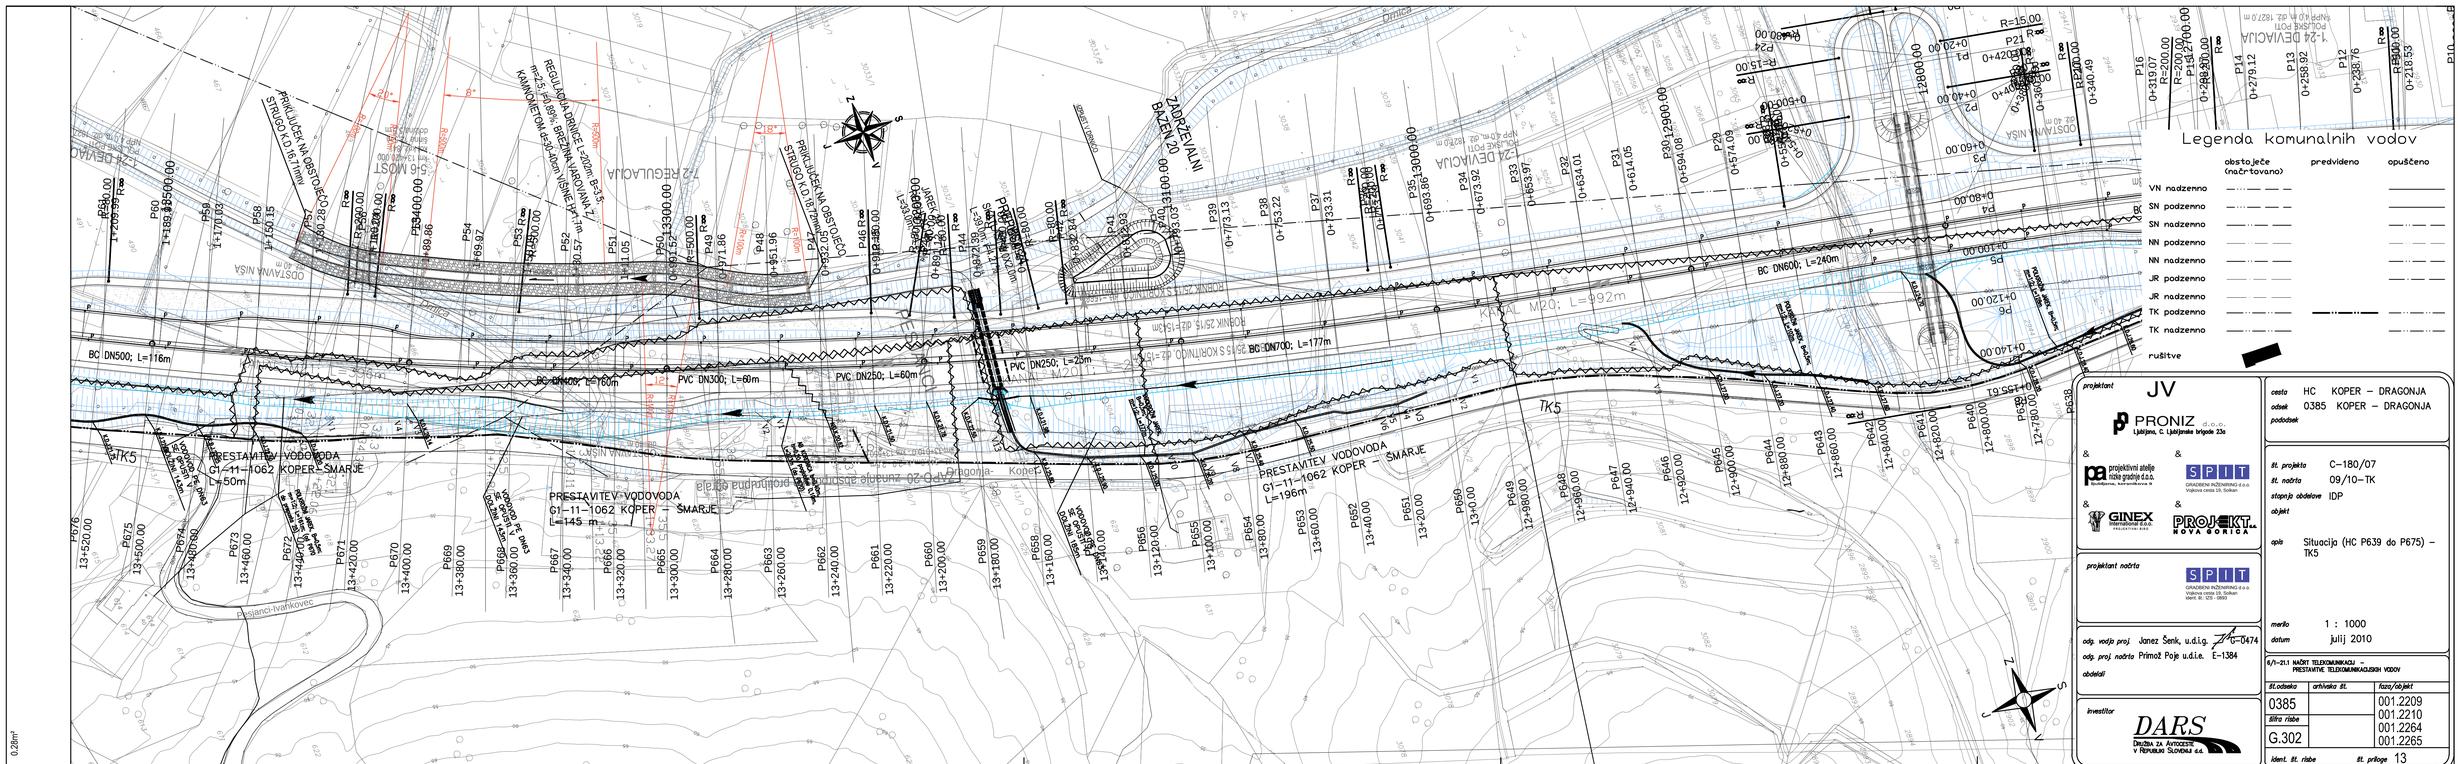
PRESTAVITEV VODOVODA G1-11-1062 KOPER – SMARJE L=50m
PRESTAVITEV VODOVODA G1-11-1062 KOPER – SMARJE L=145 m
PRESTAVITEV VODOVODA G1-11-1062 KOPER – SMARJE L=196m
BC DN500; L=116m
BC DN400; L=60m
PVC DN300; L=60m
PVC DN250; L=60m
PVC DN250; L=25m
BC DN700; L=177m
BC DN600; L=240m
KANAL M20; L=992m
TK5
Legenda komunalnih vodov
obstoječe (načrtovano)
predvideno
opuščeno
VN nadzemno
SN podzemno
SN nadzemno
NN podzemno
NN nadzemno
JR podzemno
JR nadzemno
TK podzemno
TK nadzemno
rušitve
JV
PRONIZ d.o.o. Ljubljana, C. Ljubljanske brigade 23a
projektivni atelje nizke gradnje d.o.o. Ljubljana, Kolodvorska 11
SPIT GRADBENI INŽENIRING d.o.o. Vojkova cesta 59, Šolkan
GINEX International d.o.o.
PROJEKT NOVA GORICA
projektant načrta
SPIT GRADBENI INŽENIRING d.o.o. Vojkova cesta 59, Šolkan Ident. št.: 1275 - 28562
odg. vodja proj. Janez Šenk, u.d.i.g. G-0474
odg. proj. načrta Primož Poje u.d.i.e. E-1384
obdelali
Investitor
DARS DRUŽBA ZA AVTOCESTE V REPUBLIKI SLOVENIJI d.d.
cesta HC KOPER – DRAGONJA
odsek 0385 KOPER – DRAGONJA
pododsek
št. projekta C-180/07
št. načrta 09/10-TK
stopnja obdelave IDP
objekt
opis Situacija (HC P639 do P675) – TK5
merilo 1 : 1000
datum julij 2010
6/1-21.1 NAČRT TELEKOMUNIKACIJ – PRESTAVITVE TELEKOMUNIKACIJSKIH VODOV
št.odseka 0385
arhivska št.
faza/objekt 001.2209 001.2210 001.2264 001.2265
šifra risbe G.302
ident. št. risbe
št. priloge 13