


NAPOVED HRUPA IN PREDLOG PROTIHRUPNIH UKREPOV
ZA IZDELAVO STROKOVNIH PODLAG, ZA DPN,
ZA ODSEK HC KOPER - DRAGONJA

PREDLOG PROTIHRUPNIH UKREPOV - leto 2042
in prikaz računskih imisijskih točk

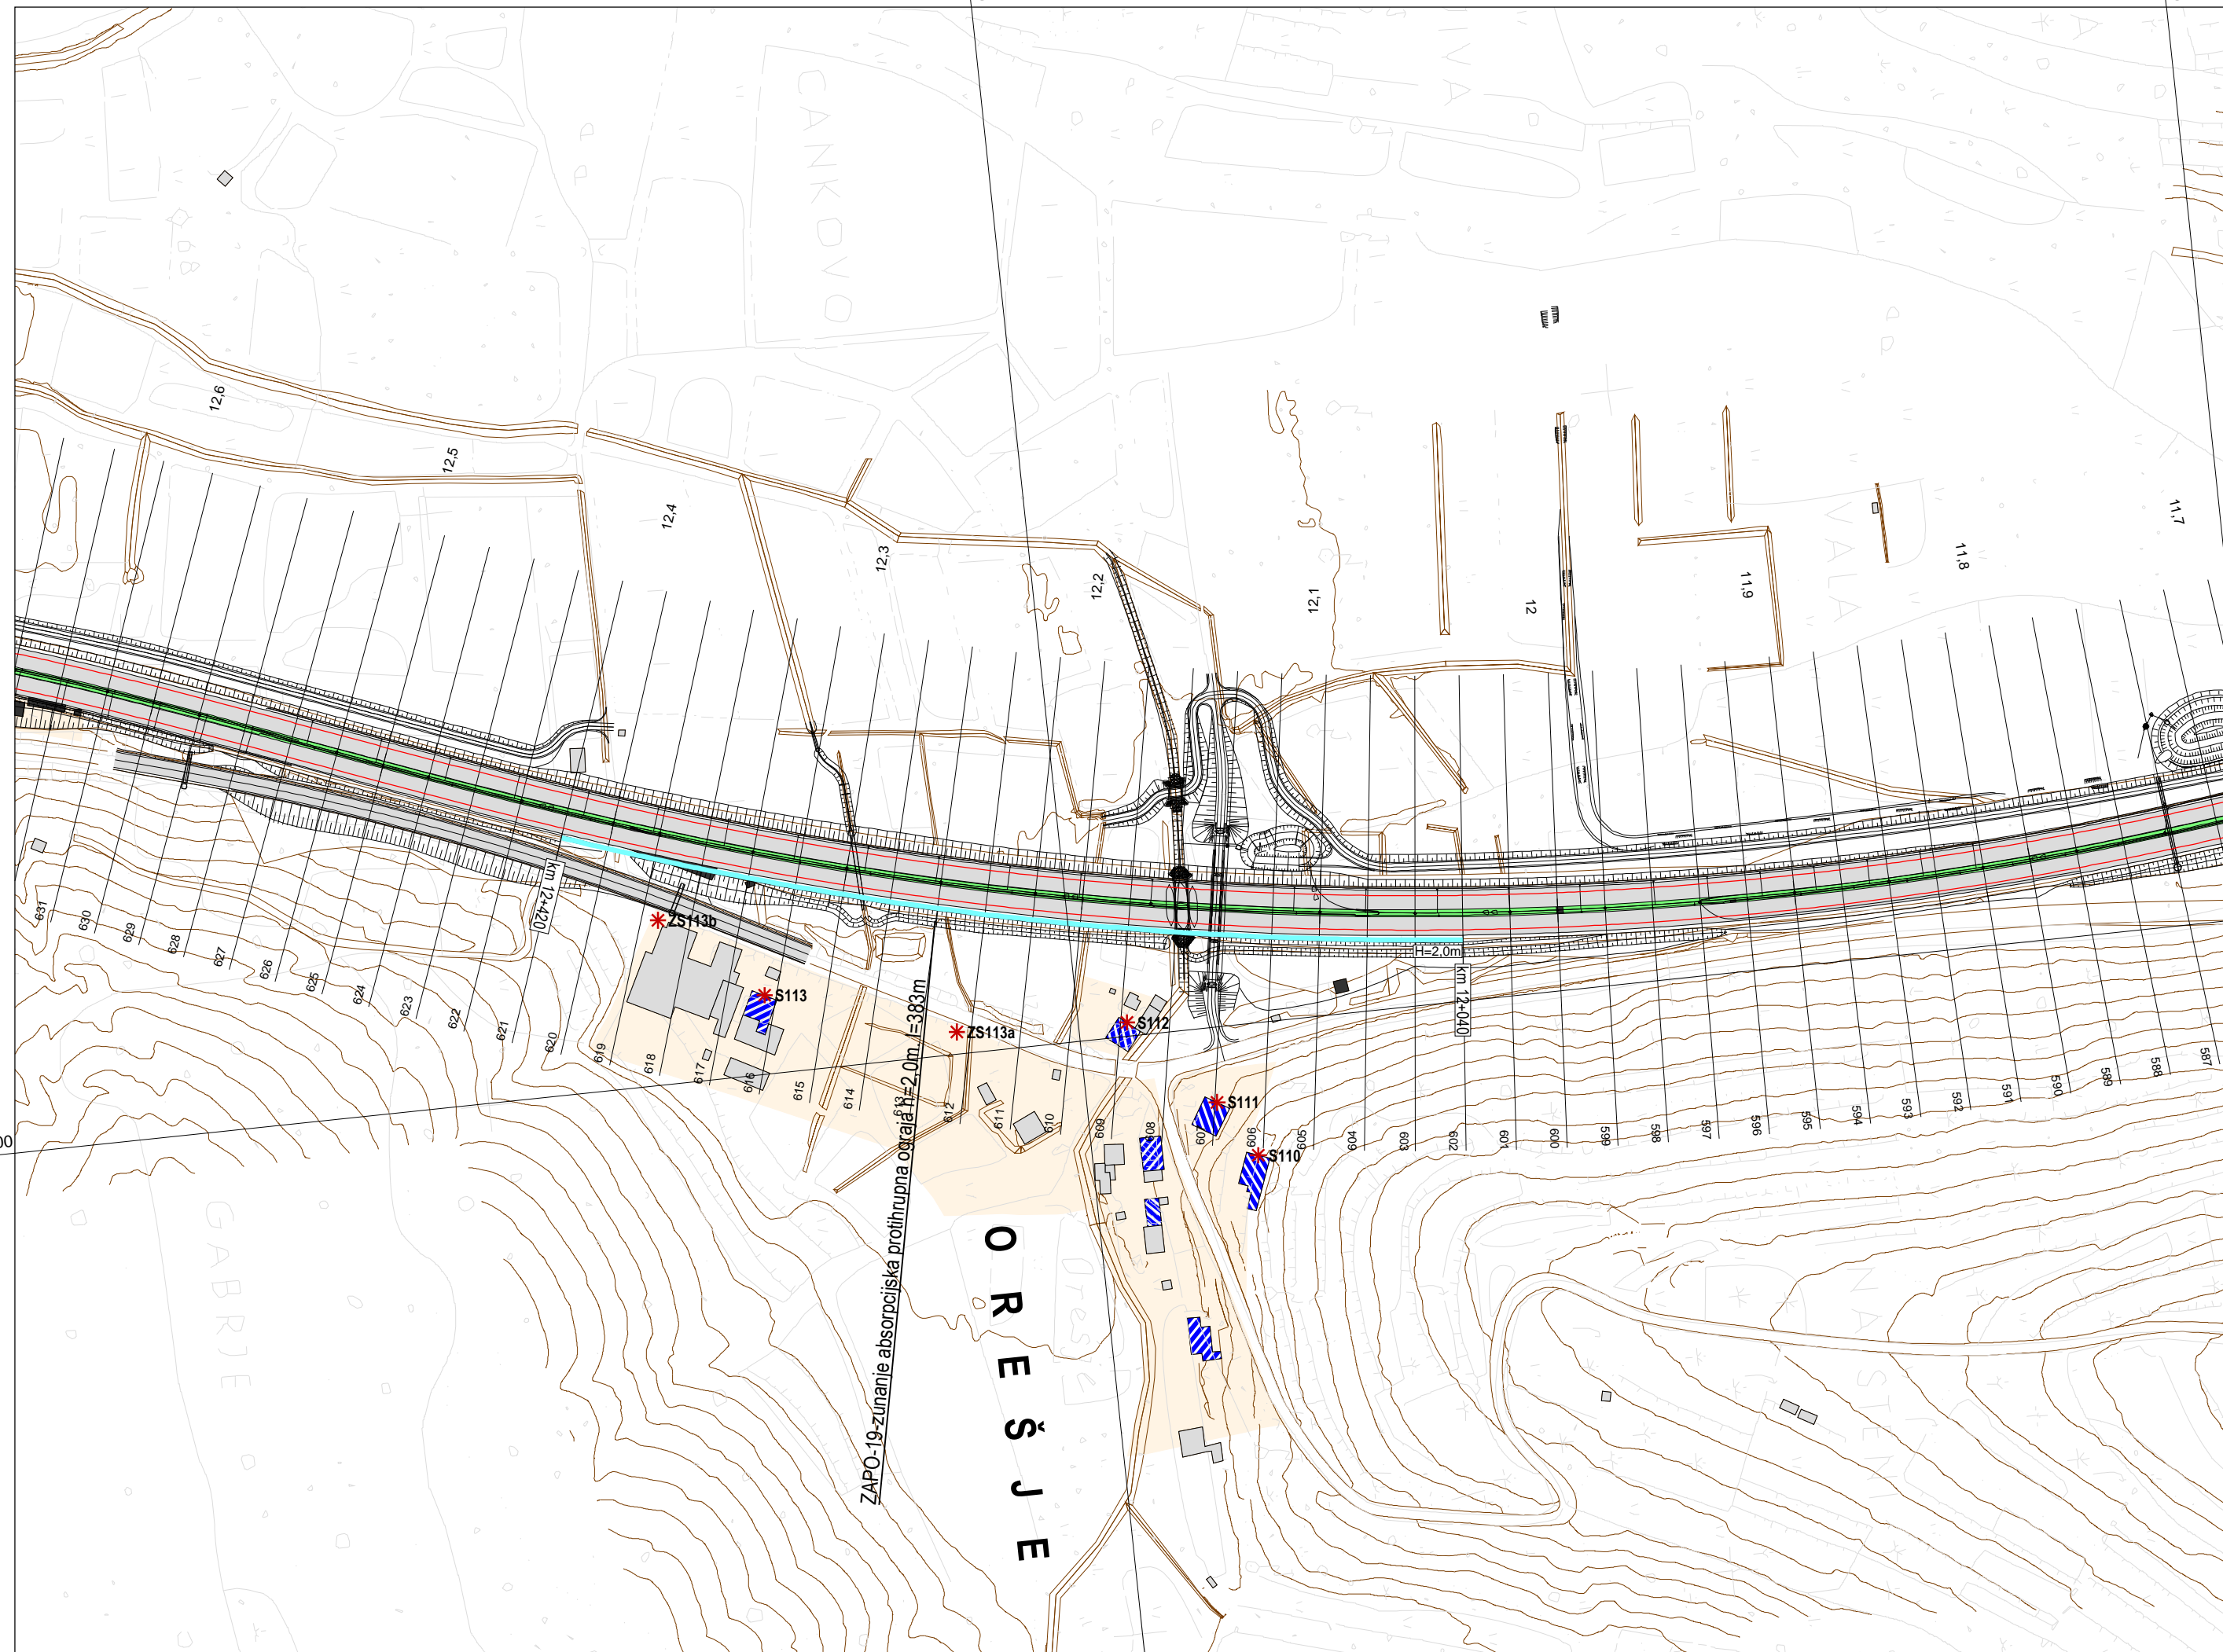

Legenda

- emisija cestnega hrupa
- cesta
- most
- plastnica
- protihrupna ograja
- protihrupni nasip
- absorpcija tunela
- stanovanjski objekt
- gospodarski objekt
- objekti rušeni
- objekt za pasivno PH zaščito
- računski imisijski točka
- III. območje varstva pred hrupom

Merilo 1:2500

0 12,5 25 50 75 100 125 m

5.5

investitor: Povezujemo Slovenijo		cesta: HC KOPER - DRAGONJA	
iden. št.:		odsek: 0385 KOPER - DRAGONJA	
projektant - koordinator: JV 		pododsek: RAZCEP SRMIN - MP DRAGONJA	
podizvajalec: 		objekt: NAPOVED HRUPA	
		risba: PREGLEDNA KARTA PROTIHRUPNIH UKREPOV	
odg. vodja proj.: JANEZ ŠENK, univ. dipl. inž. grad.	id. številka: G-0474	podpis:	projekt: IDP
odg. projektant: DUBRAVKO LOVREČIČ, univ. dipl. inž. arh.	A-0049	načrt: ŠTUDIJA HRUPA	št. projekta: C-180/07
obdelovalec: MIHA ZUPANČIČ, univ. dipl. inž. grad.		merilo: 1:2.500	št. načrta: 12-1265
		datum: maj 2009	št. risbe:
dopolnitve oz. spremembe projekta			
sprememba:	opis spremembe:	datum:	podpis:
01	po recenziji	februar 2010	
02	dopolnitev	oktober 2012	
šifra odseka: 0385	arhivska številka: 001.0411	vrsta dokumentacije: G.102	šifra priloge: Črna koda: