


NAPOVED HRUPA IN PREDLOG PROTIHRUPNIH UKREPOV  
 ZA IZDELAVO STROKOVNIH PODLAG, ZA DPN,  
 ZA ODSEK HC KOPER - DRAGONJA

PREDLOG PROTIHRUPNIH UKREPOV - leto 2042  
 in prikaz računskih imisijskih točk

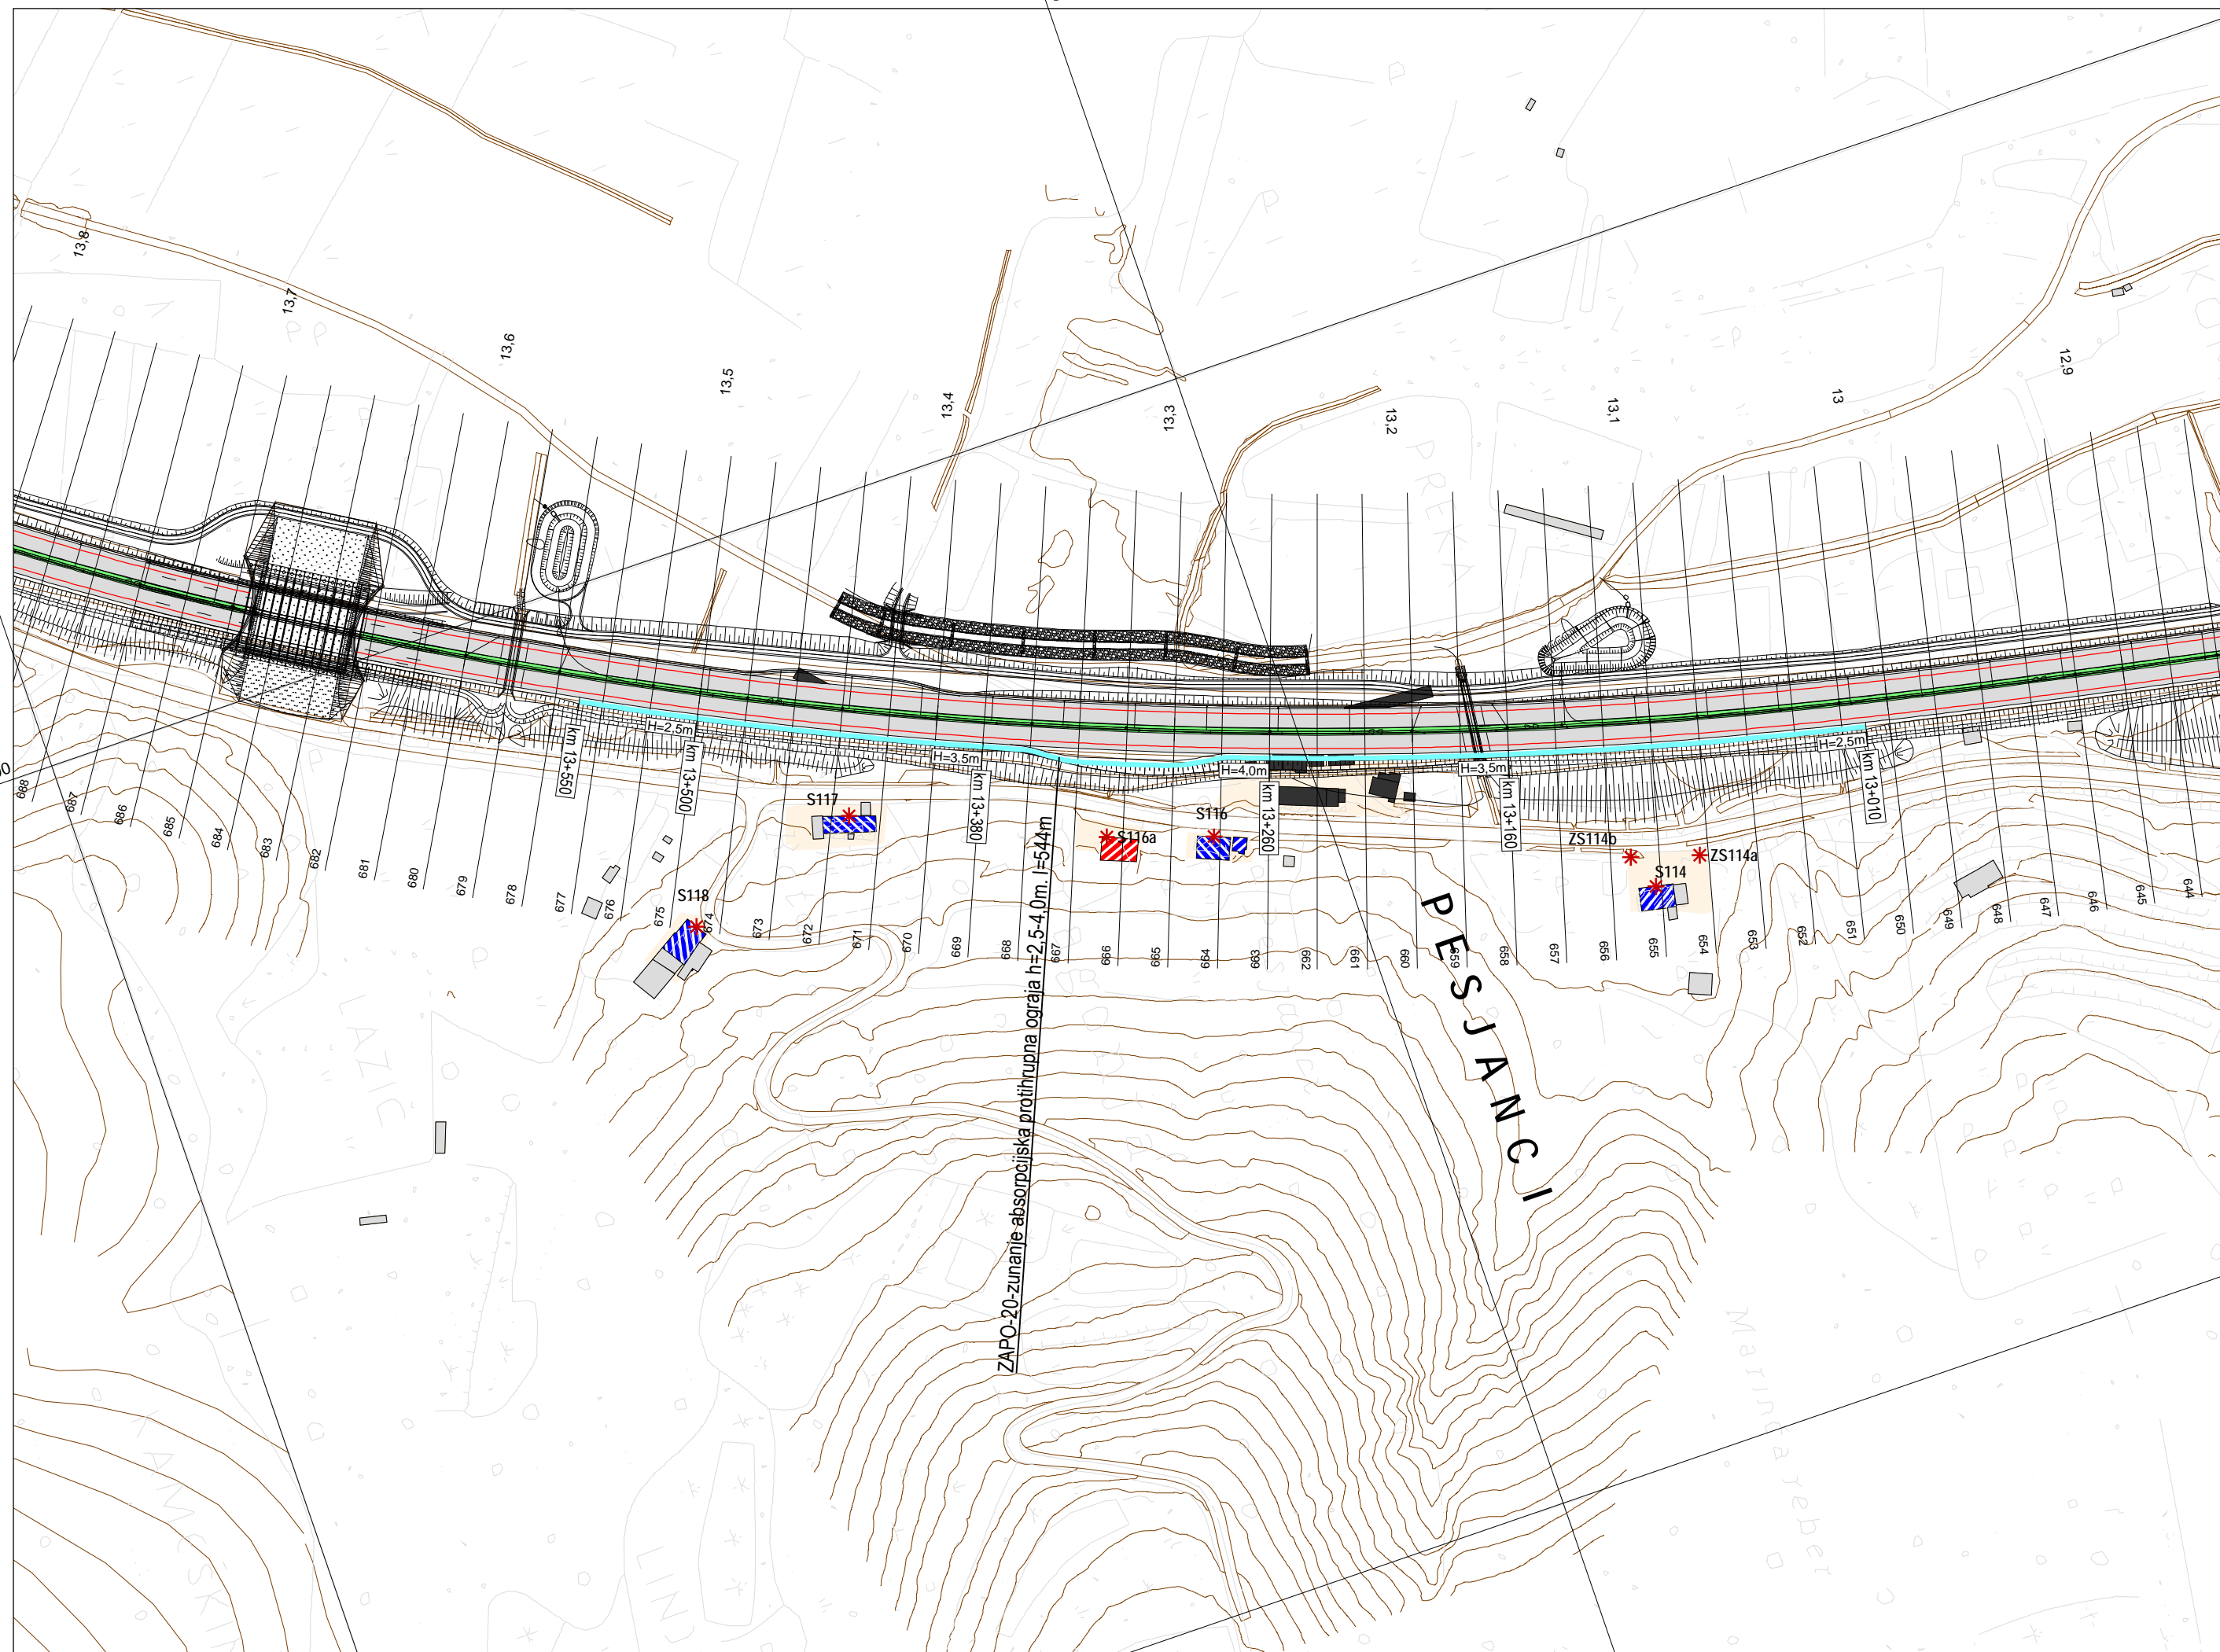

**Legenda**

- emisija cestnga hrupa
- cesta
- most
- plastnica
- protihrupna ograja
- protihrupni nasip
- absorpcija tunela
- stanovanjski objekt
- gospodarski objekt
- objekti rušeni
- objekt za pasivno PH zaščito
- računska imisijska točka
- III. območje varstva pred hrupom

Merilo 1:2500

0 12.5 25 50 75 100 125 m

5.6

investitor:	cesta: HC KOPER - DRAGONJA
	odsek: 0385 KOPER - DRAGONJA
iden. št.:	
projektant - koordinator:	pododsek: RAZCEP SRMIN - MP DRAGONJA
JV 	objekt: NAPOVED HRUPA
podizvajalec:	risba: PREGLEDNA KARTA PROTIHRUPNIH UKREPOV

odg. vodja proj.: JANEZ ŠENK, univ. dipl. inž. grad.	id. številka: G-0474	podpis:	projekt: IDP	št. projekta: C-180/07
odg. projektant: DUBRAVKO LOVREČIČ, univ. dipl. inž. arh.	načrt: A-0049	merilo: 1:2.500	načrt: ŠTUDIJA HRUPA	št. načrta: 12-1265
obdelovalec: MIHA ZUPANČIČ, univ. dipl. inž. grad.		datum: maj 2009		št. risbe:

dopolnitve oz. spremembe projekta			
spremenba:	opis spremembe:	datum:	podpis:
01	po recenziji	februar 2010	
02	dopolnitev	oktober 2012	

šifra odseka:	arhivska številka:	vrsta dokumentacije:	šifra priloge:	črna koda:
0385	001.0411	G.102		