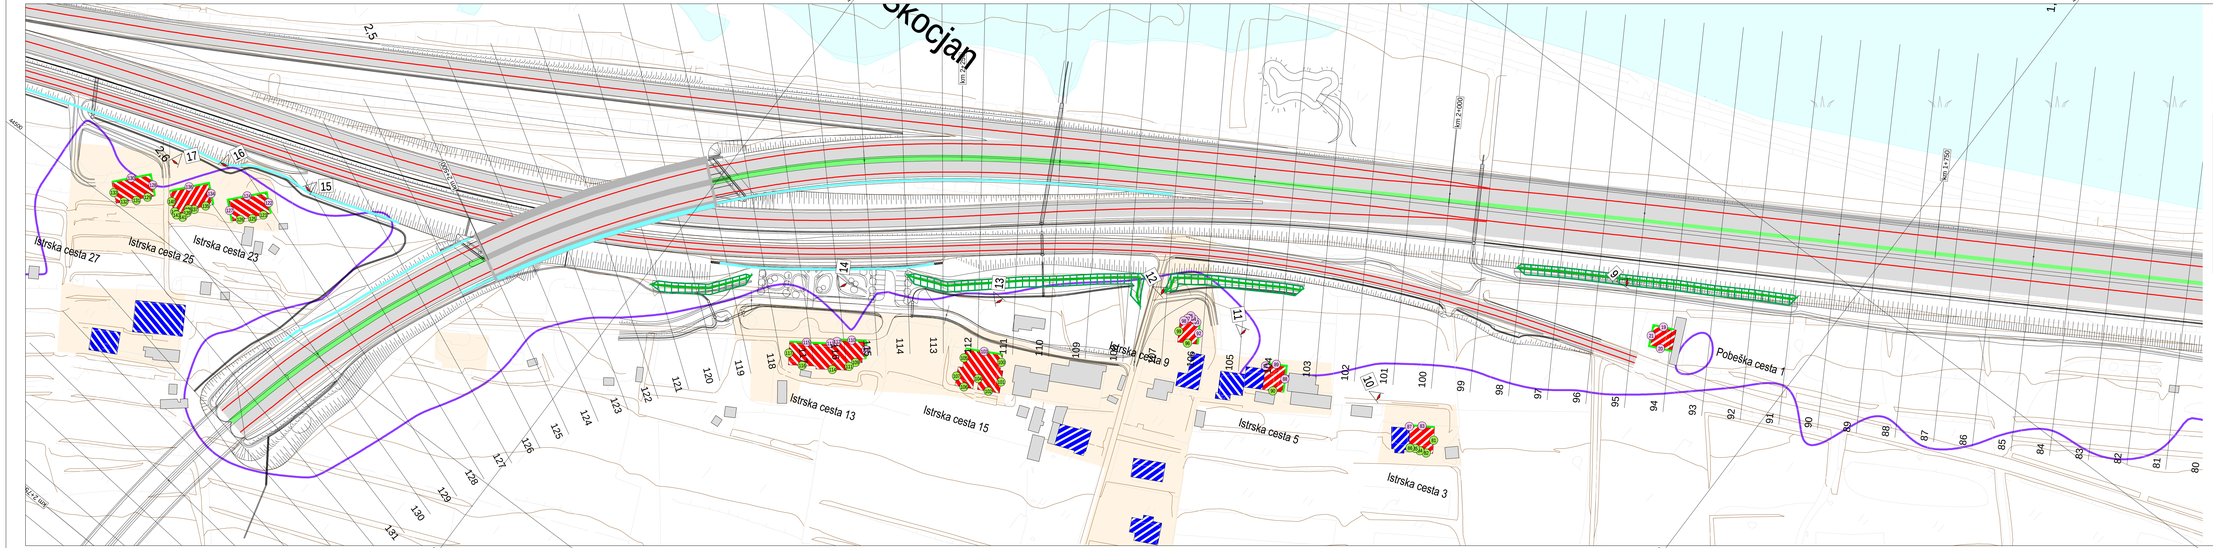

NAPOVED HRUPA IN PREDLOG PROTIHRUPNIH UKREPOV ZA IZDELAVO STROKOVNIH PODLAG , ZA DPN, ZA ODSEK HC KOPER - DRAGONJA

PREGLEDNA KARTA OBJEKTOV ZA PASIVNO PROTIHRUPNO ZAŠČITO IN STOJIŠČA FOTOGRAFSKIH POSNETKOV

Območje razcepa Škocjan

Legenda

- emisija cestnega hrupa
- cesta
- most
- pleznica
- protihrupna ograja
- protihrupni nasip
- stanovanjski objekt
- gospodarski objekt
- objekt za pasivno Pri zaščito
- III. območje varstva pred hrupom
- mejna raven hrupa-velja-2042 (h=2,0m)
- pozicija senzorja na fasadi
- pozicija senzorja na fasadi-presežena mejna raven
- presežena mejna raven na fasadi
- mesto fotografiranja

Merilo 1:1000

9.2

investitor: DARS Družba za avtoceste v Republiki Sloveniji, d.d., Ulica Josipa Lavrača 13, SI-2000 Maribor	cesta: HC KOPER - DRAGONJA
	odsek: 0385 KOPER - DRAGONJA
	pododsek: RAZCEP SRMIN - MP DRAGONJA
projektant - koordinator: PROGRESS d.o.o., Ulica Ivana Cankarja 1, SI-2000 Maribor; PZ GRADBENIŠTVO; PZ ELEKTRO; PZ STROJNIŠTVO	objekt: NAPOVED HRUPA
podizvajalec: pnz PNZ svetovanje in projektiranje d.o.o., Ulica Ivana Cankarja 1, SI-2000 Maribor	ročba: PREGLEDNA KARTA OBJEKTOV ZA PASIVNO PROTIHRUPNO ZAŠČITO

odg. vodja proj.:	JANEZ TEŠAN univ. dipl. inž.grad.	M. Štrukelj	pozicija:	projekt: DP	št. projekta: Z-10/07
odg. projektant:	DUŠANKO JOVANOVIĆ univ. dipl. inž. arh.	G.DATA		razpr: ŠTUDIJA HRUPA	št. načrta: Z-1255
		G.DOD		merilo: 1:1000	št. risbe:
sodelovalci:	MIHA ZUPANČIČ univ. dipl. inž. gradb.			datum: maj 2009	

dopolnitve oz. spremembe projekta			
sprememba:	opis spremembe:	datum:	podpis:
01	po revizij	februar 2010	
02	dopolnitev	oktober 2012	

šifra objekta: 0385	arhivska številka:	evidenčna dokumentacija: 001.0411	šifra prilogo: G.027	crtna kota:

pnz