


NAPOVED HRUPA IN PREDLOG PROTIHRUPNIH UKREPOV  
ZA IZDELAVO STROKOVNIH PODLAG, ZA DPN,  
ZA ODSEK HC KOPER - DRAGONJA

5,2


PREGLIEDNA KARTA OBJEKTOV ZA PASIVNO PROTIHRUPNO  
ZAŠČITO IN STOJIŠČA FOTOGRAFSKIH POSNETKOV  
Šalara BŠ

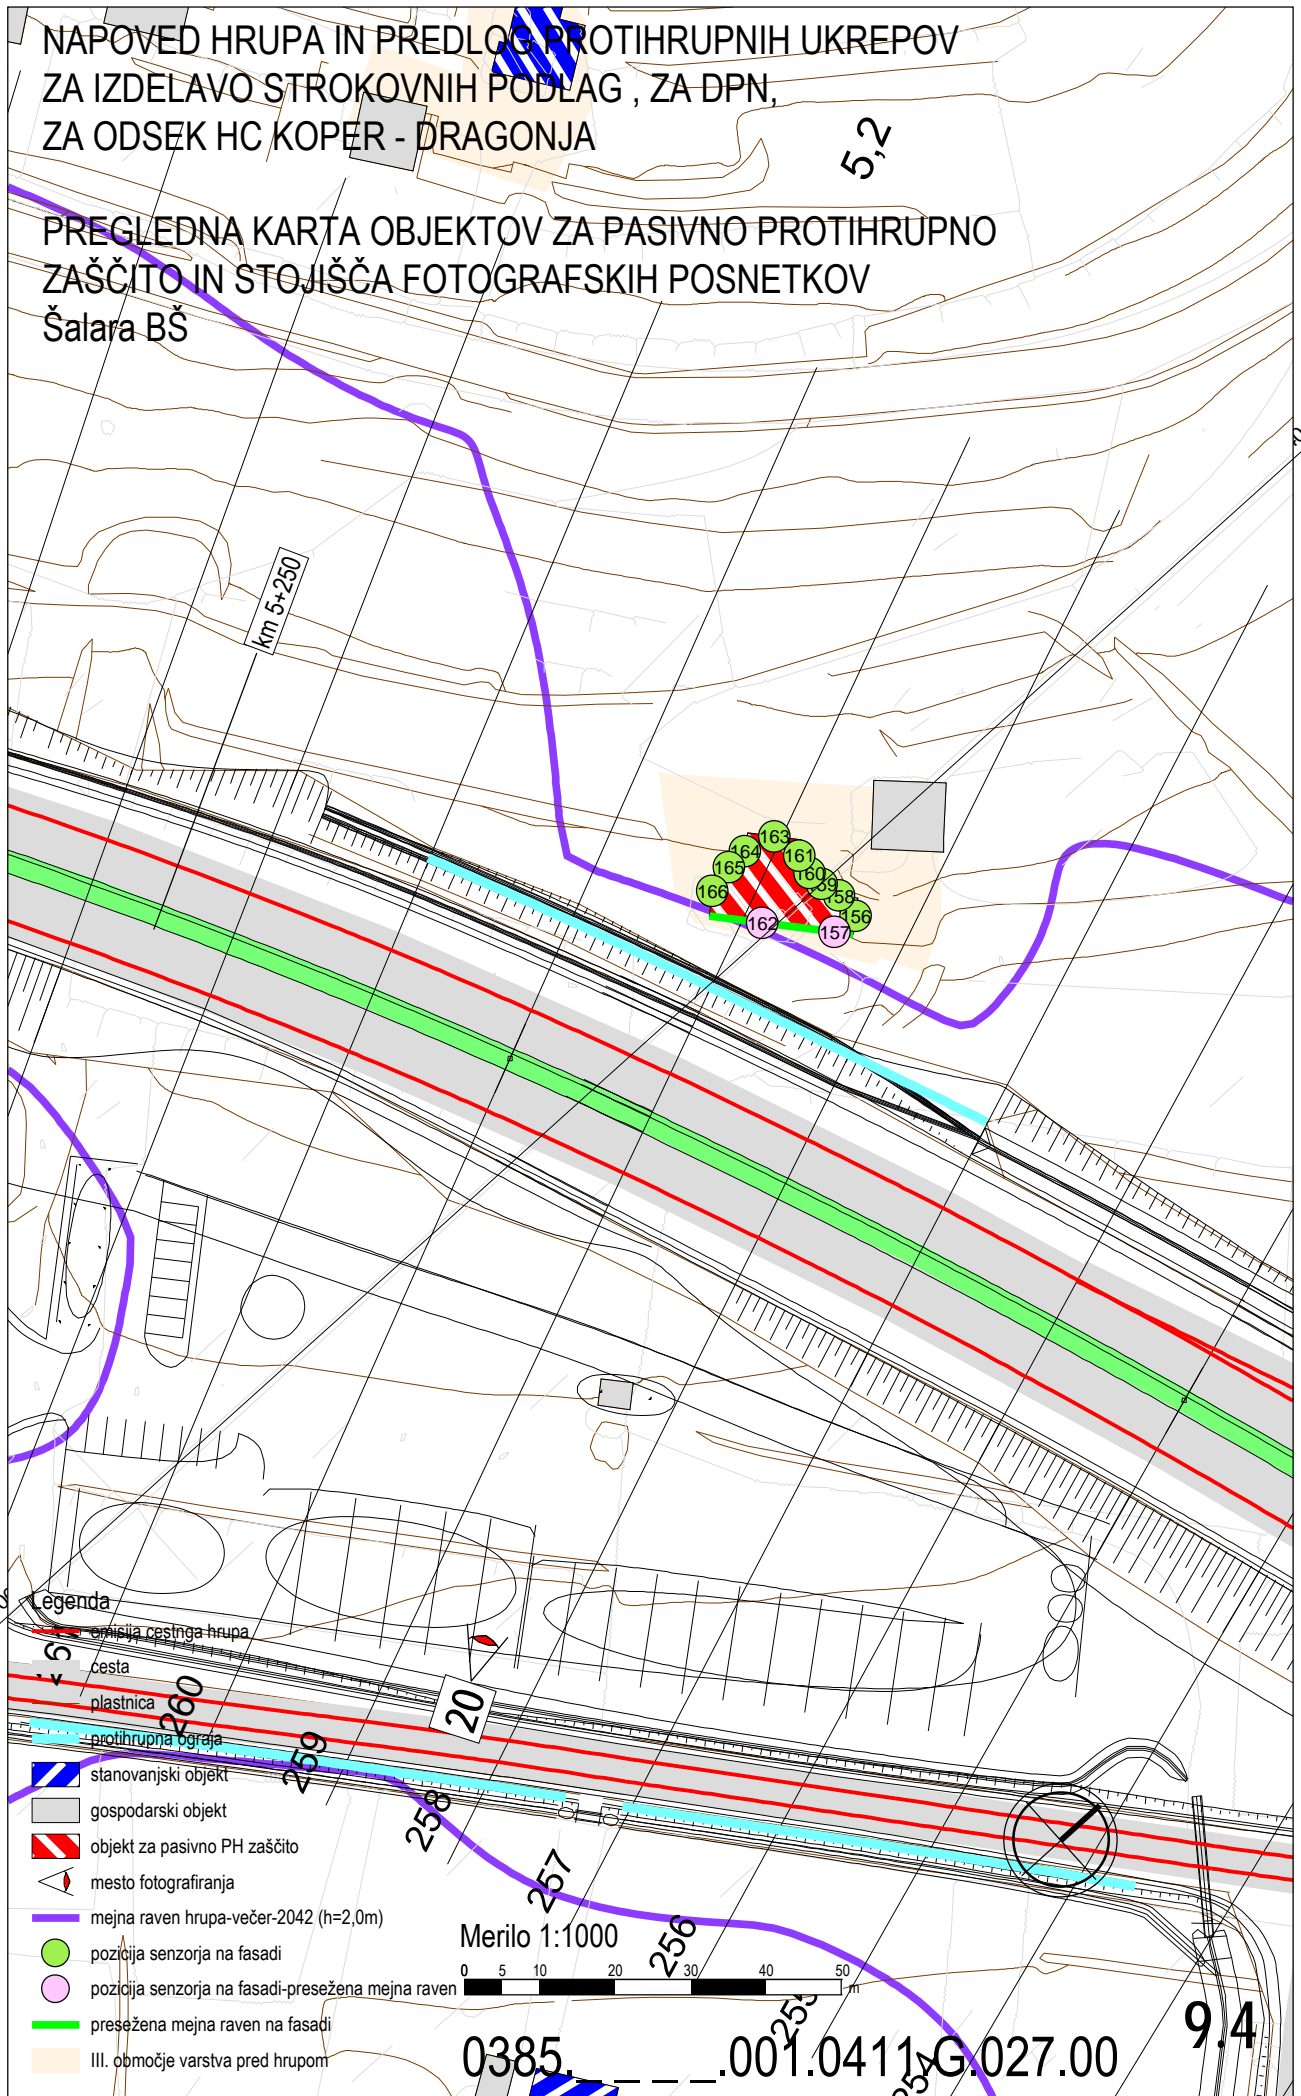

Legenda

- omnija cestniga hrupa
- cesta
- plastnica
- protihrupna ograja
- stanovanjski objekt
- gospodarski objekt
- objekt za pasivno PH zaščito
- mesto fotografiranja
- mejna raven hrupa-večer-2042 (h=2,0m)
- pozicija senzorja na fasadi
- pozicija senzorja na fasadi-presežena mejna raven
- presežena mejna raven na fasadi
- III. območje varstva pred hrupom

Merilo 1:1000

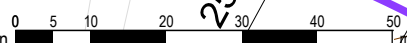

0385...001.0411G.027.00

9.4