


NAPOVED HRUPA IN PREDLOG PROTISRUPNIH UKREPOV
ZA IZDELAVO STROKOVNIH PODLAG , ZA DPN,
ZA ODSEK HC KOPER - DRAGONJA


PREGLEDNA KARTA OBJEKTOV ZA PASIVNO PROTISRUPNO
ZAŠČITO IN STOJIŠČA FOTOGRAFSKIH POSNETKOV
Dragonja 38a

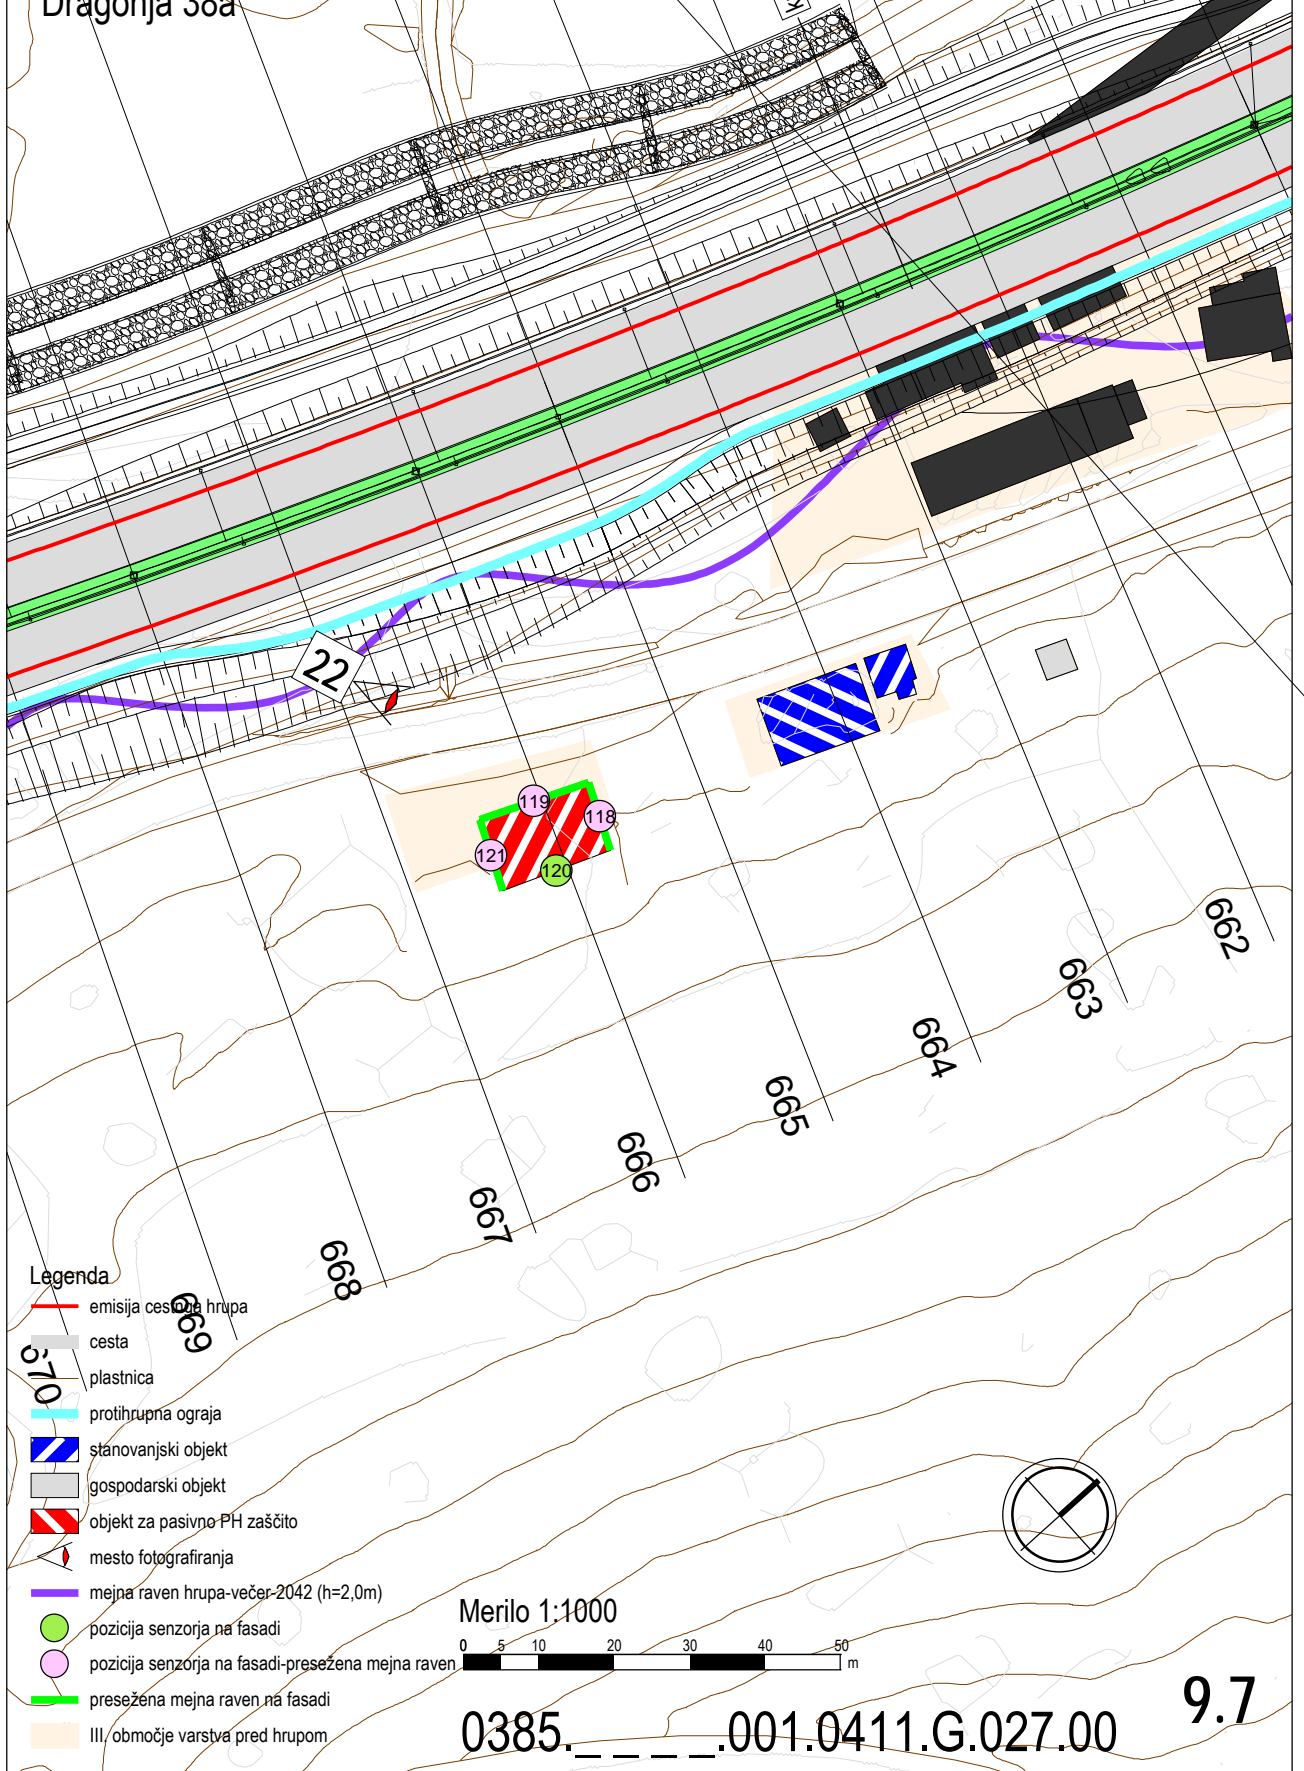

Legenda

- emisija cestna hrupa
- cesta
- plastnica
- protISRUPNA ograja
- stanovanski objekt
- gospodarski objekt
- objekt za pasivno PH zaščito
- mesto fotografiranja
- mejna raven hrupa-večer-2042 (h=2,0m)
- pozicija senzorja na fasadi
- pozicija senzorja na fasadi-presežena mejna raven
- presežena mejna raven na fasadi
- III. območje varstva pred hrupom

Merilo 1:1000

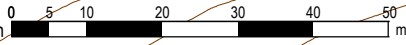

0385.001.0411.G.027.00