


NAPOVED HRUPA IN PREDLOG PROTIHRUPNIH UKREPOV
 ZA IZDELAVO STROKOVNIH PODLAG, ZA DPN,
 ZA ODSEK HC KOPER - DRAGONJA

PREGLEDNA KARTA OBJEKTOV ZA PASIVNO PROTIHRUPNO
 ZAŠČITO IN STOJIŠČA FOTOGRAFSKIH POSNETKOV
 Dragonja 47a, Dragonja 43, Dragonja 46

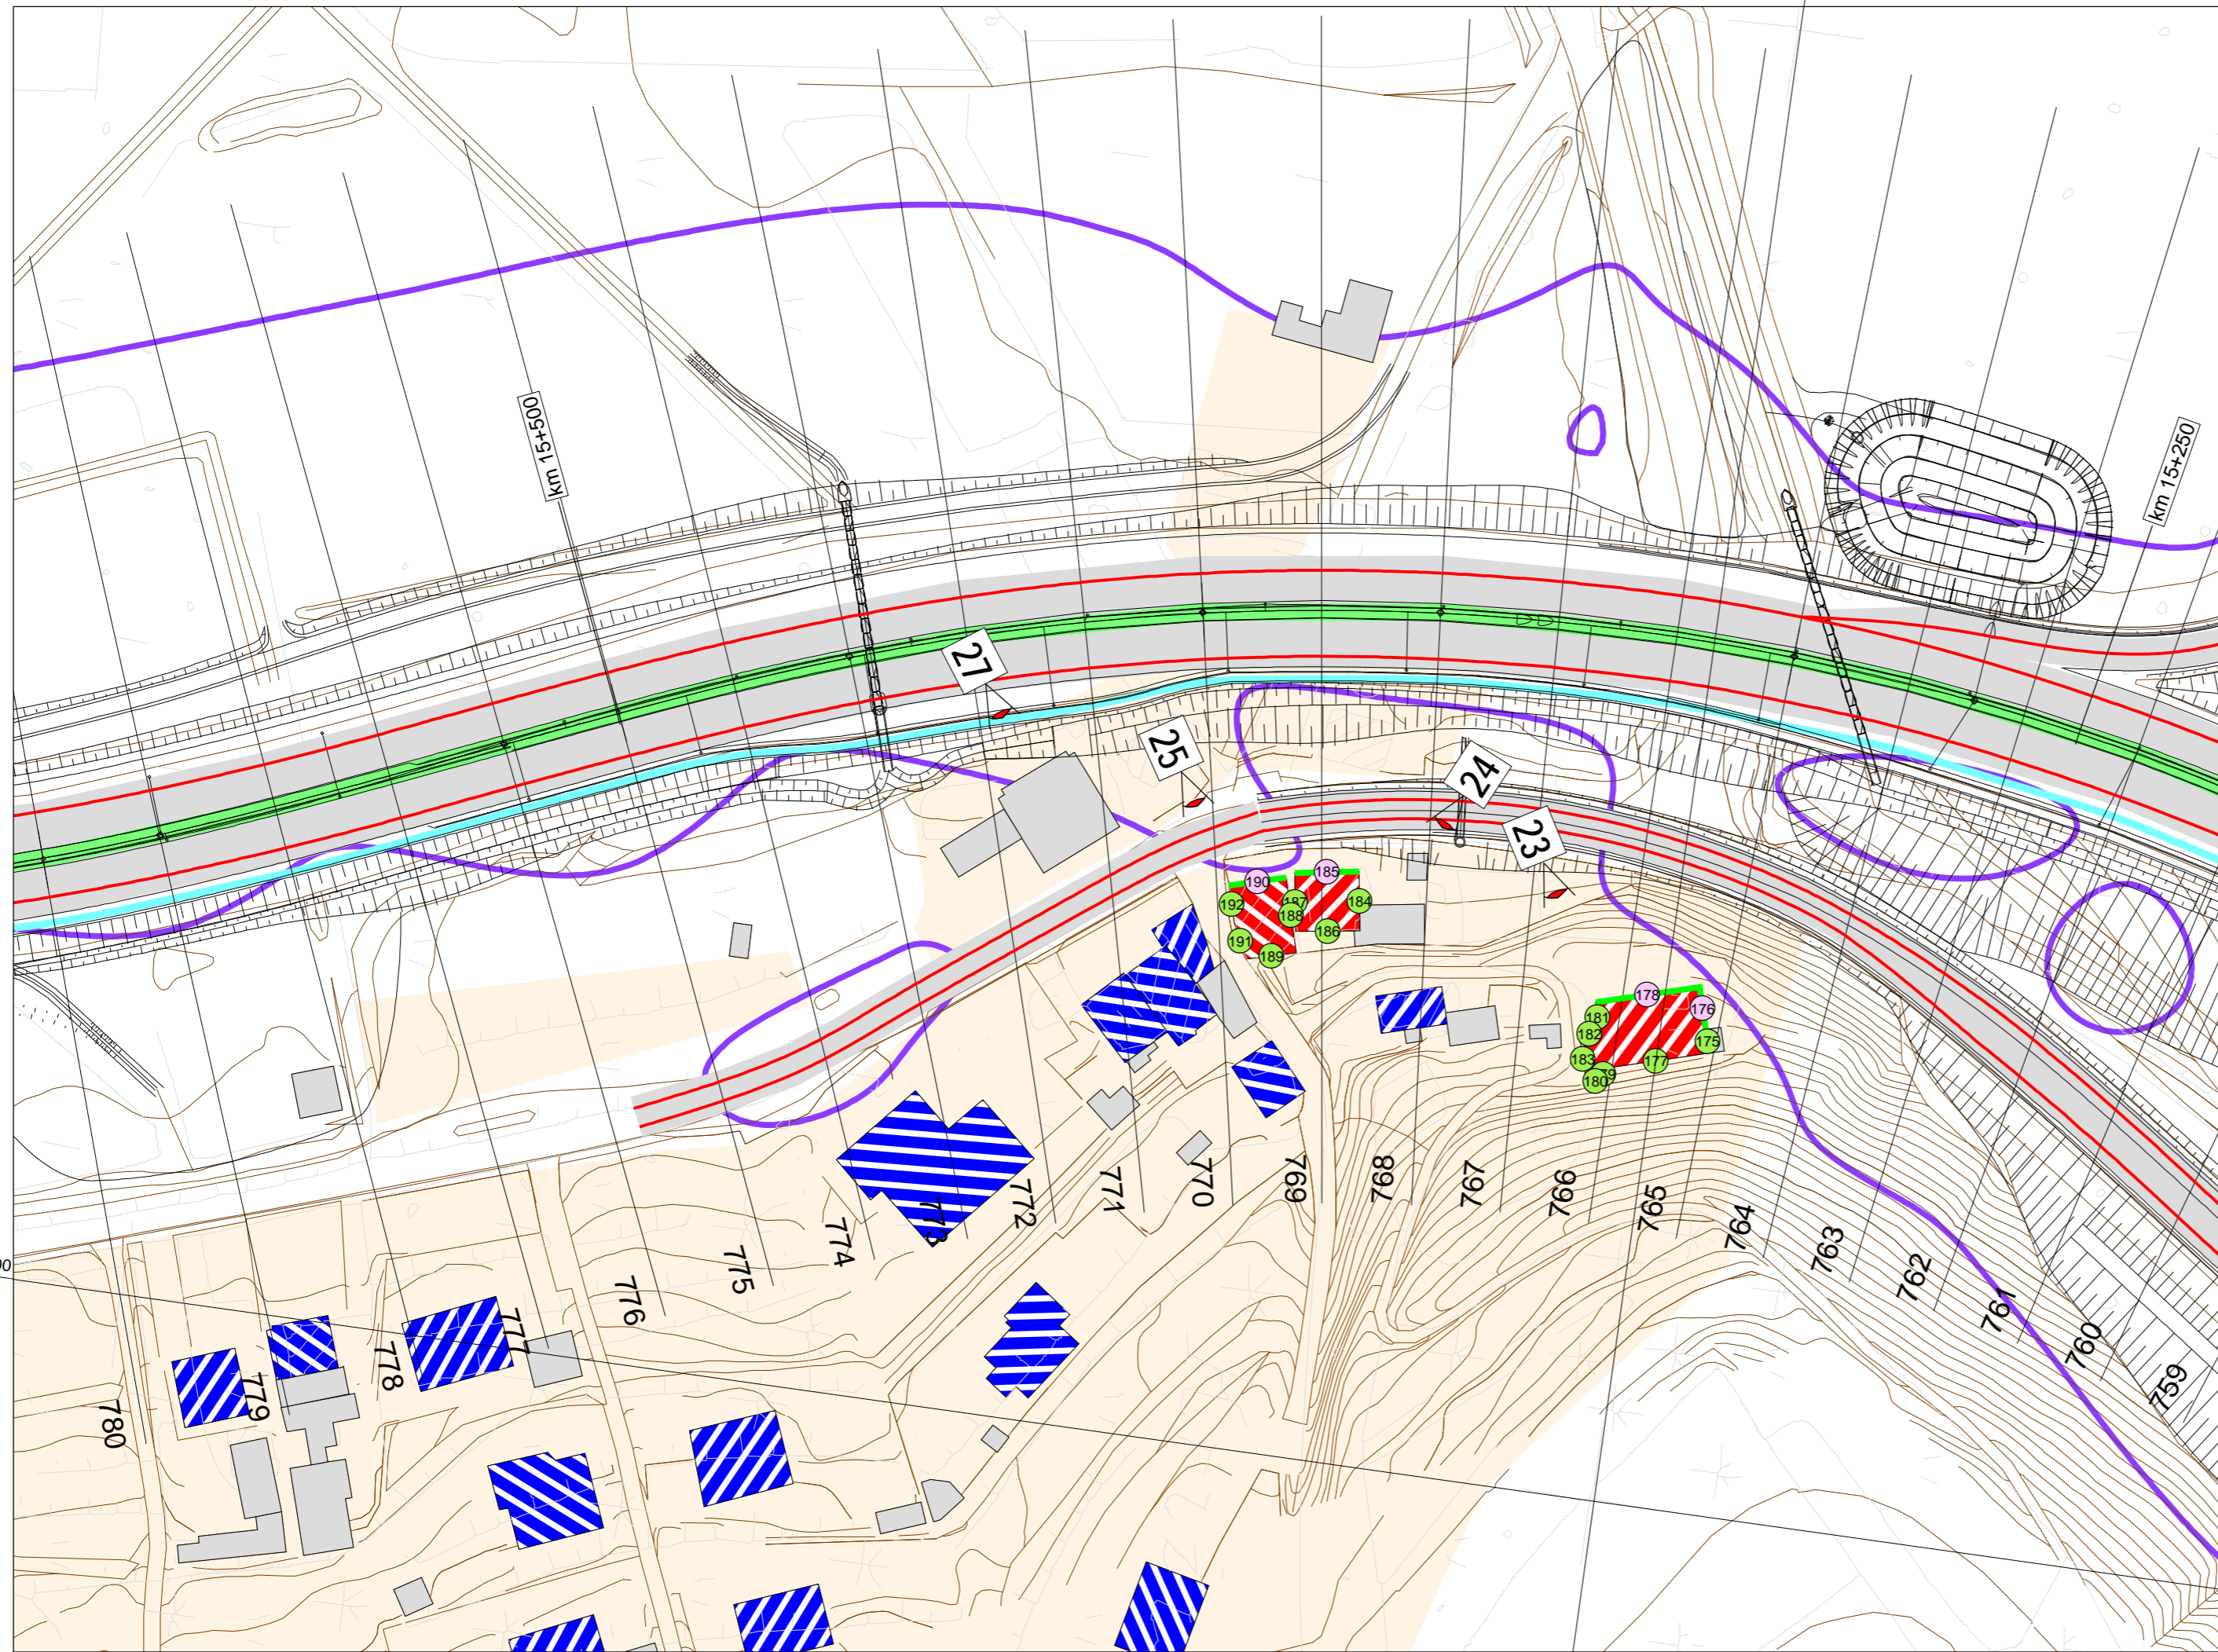

Legenda

- emisija cestnega hrupa
- cesta
- plastnica
- protihrupna ograja
- ▨ stanovanjski objekt
- ▭ gospodarski objekt
- ▨ objekt za pasivno PH zaščito
- ▲ mesto fotografiranja
- mejna raven hrupa-večer-2042 (h=2,0m)
- pozicija senzorja na fasadi
- pozicija senzorja na fasadi-presežena mejna raven
- presežena mejna raven na fasadi
- ▭ III. območje varstva pred hrupom

Merilo 1:1000

9.8

investitor:	cesta: HC KOPER - DRAGONJA		
 iden. št.:	odsek: 0385 KOPER - DRAGONJA		
	pododsek: RAZCEP SRMIN - MP DRAGONJA		
projektant - koordinator:	objekt: NAPOVED HRUPA		
 podizvajalec:	risba: PREGLEDNA KARTA OBJEKTOV ZA PASIVNO PROTIHRUPNO ZAŠČITO		
odg. vodja proj.: JANEŽ ŠENK, univ. dipl. inž. grad.	id. številka: G-0474	podpis:	projekt: IDP
odg. projektant: DUBRAVKO LOVREČIČ, univ. dipl. inž. arh.	načrt: ŠTUDIJA HRUPA	merilo: 1:1.000	št. projekta: C-180/07
obdelovalec: MIHA ZUPANČIČ, univ. dipl. inž. grad.	A-0049	datum: maj 2009	št. načrta: 12-1265
dopolnitve oz. spremembe projekta			
sprememba:	opis spremembe:	datum:	podpis:
01	po recenziji	februar 2010	
02	dopolnitev	oktober 2012	
šifra odseka:	arhivska številka:	vrsta dokumentacije:	šifra priloge:
0385	001.0411	G.027	črna koda: