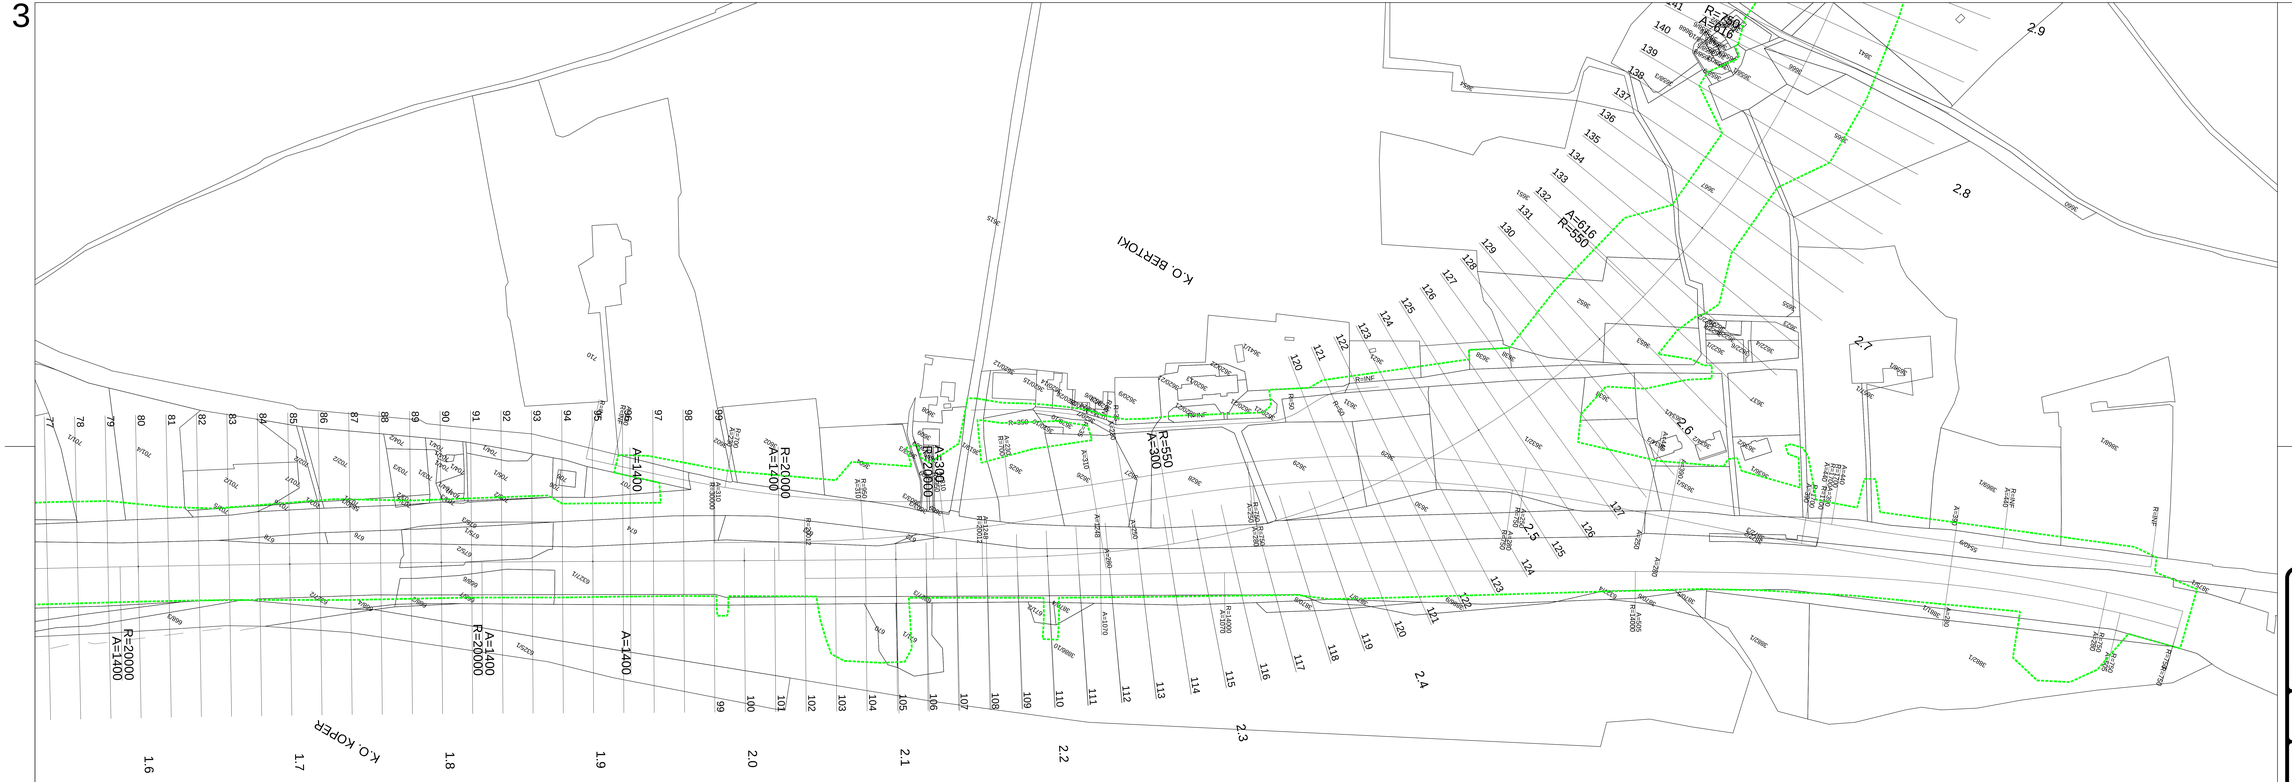

LEGENDA:

MEJA OBMOČJA DPN
MEJE KATASTRSKIH OBČIN

3

projektant JV

PRONIZ d.o.o. Ljubljana, C. Ljubljanske brigade 23a

&

pa projektivni atelje roko piskrp d.o.o. Ljubljana, Vodnikova cesta 4

&

SPIT INŽENIRING d.o.o. Vojkova 10, 5270 Ajdovščina

&

GINEX International d.o.o.

&

PROJEKT NOVA GORICA

projektant načrta

PRONIZ d.o.o. Ljubljana, C. Ljubljanske brigade 23a tel.: 01/589 60 40 fax.: 01/540 62 65 e-pošta: proniz@siol.net

odg. vodja proj. Janez Šerk, u.d.i.g. G-0474

odg. proj. načrta Tomaž Pogačnik, u.d.i.g. G-1196

odobril Dovid Bogataj u.d.i.g.

investitor DARS Družba za avtoceste v Republiki Sloveniji d.d.

ceste HC KOPER – DRAGONJA

odsek 0385 KOPER – DRAGONJA

pododsek

št. projekta C-180/07

št. načrta C-180/07

stopnja obdelave IDP

objekt GLAVNA TRASA

vsebina KATASTRSKA SITUACIJA km 1,540 do km 2,840

merilo 1 : 1000

datum september 2009 dopolnjeno oktober 2012

št.odseka	prihodnji št.	tipa objekt
0385		001.2101
štev. načrta		
G.102		

datot. št. načrta

št. priloge 24,2–3