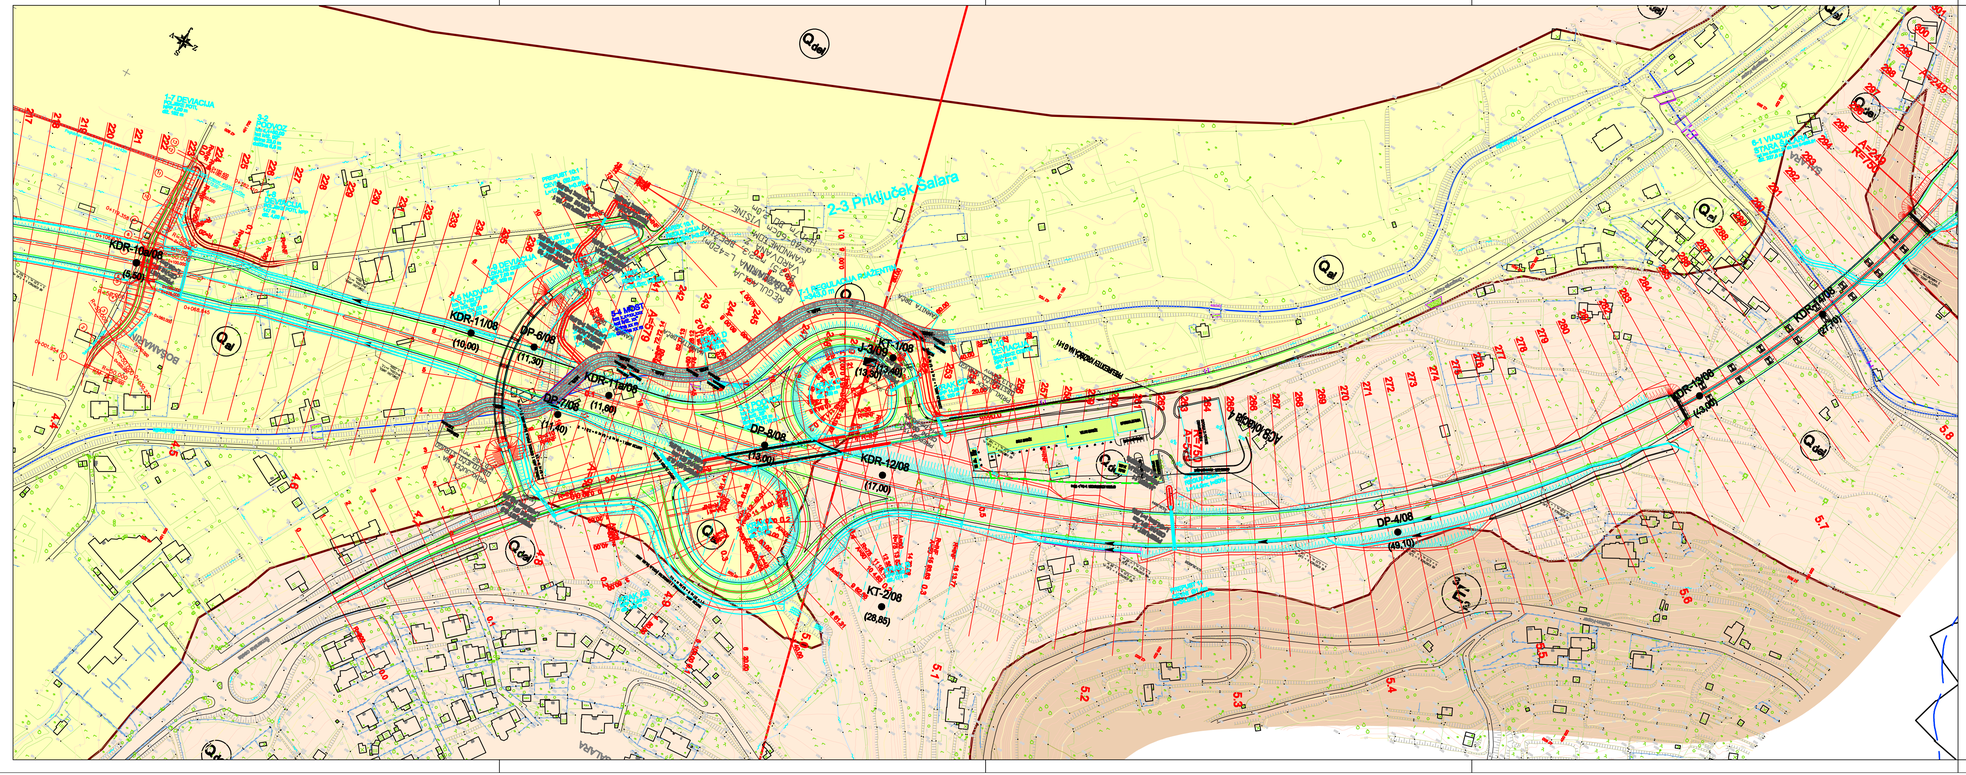

projektant

JV

PRONIZ d.o.o.
Ljubljana, C. Ljubljanske brigade 23a

&

projektivni atelje nizke gradnje d.o.o.
Ljubljana, Hamerlingova 6

&

SPIT
GRADBENI INŽENIRING d.o.o.
Vojkova 19, 5250 Solkan

&

GINEX inženirski d.o.o. PROJEKTIVNI BIRO

&

PROJEKT... NOVA GORICA

projektant načrta

IZS 1839

GEOINŽENIRING d. o. o.
1000 Ljubljana, Dimičeva 14

odg. vodja proj.	Janez Šenk, u.d.i.g. G-0474
odg. proj. načrta	Mirjana Kenk, u.d.i.g. G-1785
obdelali	Mirjana Kenk, u.d.i.g. Marko Kočevar, u.d.i.geol. Marko Hoetzl, abs.geol.

investitor

DARS
Družba za avtoceste v Republiki Sloveniji d.d.

cesta	HC KOPER – DRAGONJA
odsek	0385 KOPER – DRAGONJA
pododsek	-
št. projekta	C–180/07
št. načrta	8944/09
stopnja obdelave	IDP
objekt	GLAVNA TRASA
opis	INŽENIRSKO GEOLOŠKA KARTA od P217 do P293
merilo	1 : 2000
datum	maj 2009

št.odseka	arhivska št.	faza/objekt
0385		001.0301
šifra risbe		
G.020		

ident. št. risbe — št. priloge 1.5