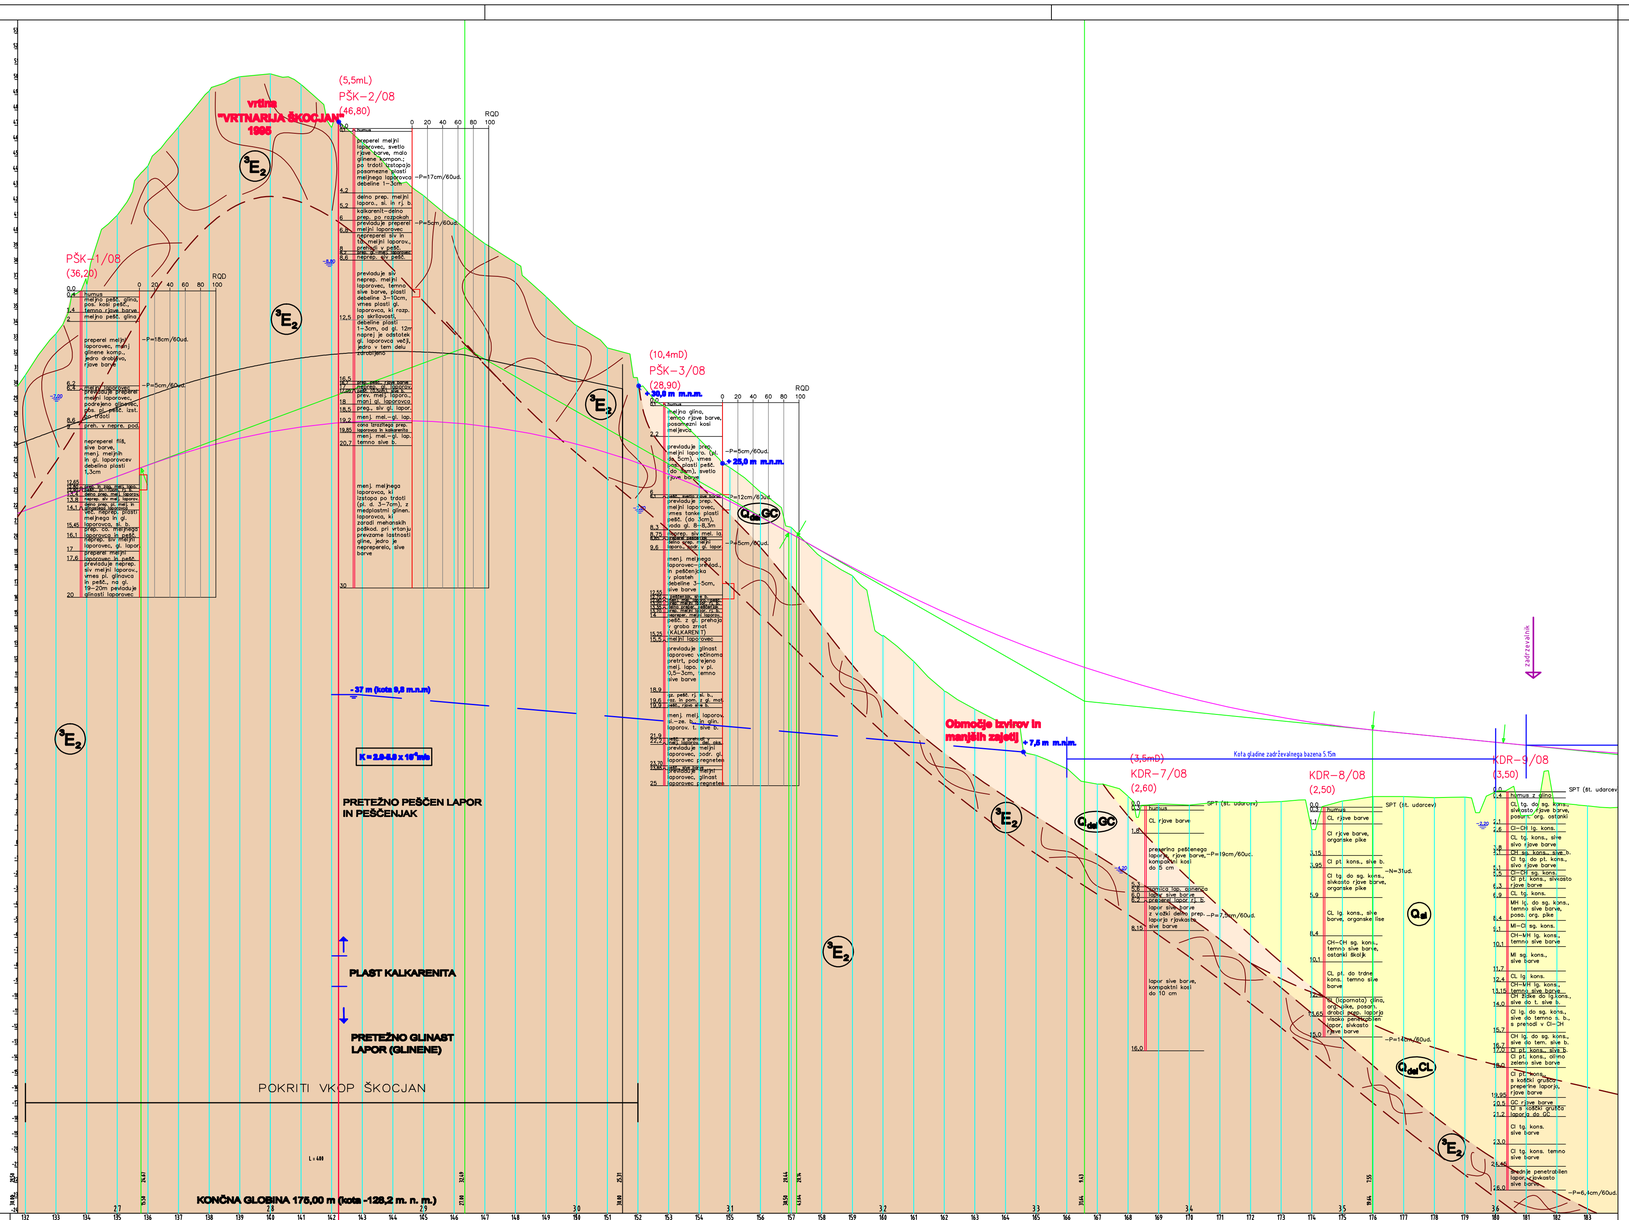

Prečni profil	132 – 147	148 – 156	157 – 178	179 – 183		
Stacionaža	0+000 – 0+300	0+300 – 0+400	0+400 – 0+700	0+700 – 0+800		
Kota terena	216,74 – 217,37	217,37 – 217,74	217,74 – 218,24	218,24 – 218,48		
Kota nivelete	215,74 – 215,74	215,74 – 215,74	215,74 – 215,74	215,74 – 215,74		
Debelina humusa	0,2m		0,4m			
Kategorija izkopa	20% 3.kat.; 60% 4.kat.; 20% 5.kat.		20% 2.kat.; 80% 3.kat.			
Naklon brežin	obojestranski vkop, začasni: H < 25m; n=2:1 v komp. flišu; n=2:3 v prep. flišu; berme š=3m na 7–8m višine		vkop levo, desno: H < 6m; n=1:2	nasip: H < 8m; n=1:2		
Odvodnjevanje	obojestranska vzdolžna drenaža		obojestranski jarek			
Posebni ukrepi	lokalno sidrani slopi 20%			nadvišanje nasipa za 15cm, preobtežbeni nasip višine H=3m za dobo 1. leta	vertikalne drenaže l=17–19m, raster 2m, preobtežbeni nasip H=1,5m, nadvišanje nasipa za 70cm	

projektant

JV

PRONIZ d.o.o.
Ljubljana, C. Ljubljanske brigade 23a

&

projektivni atelje nizke gradnje d.o.o.
Ljubljana, Karantanska 9

&

SPIT
GRADBENI INŽENIRING d.o.o.
Vojkova 19, 5250 Solkan

&

GINEX International d.o.o.
PROJEKTIVNI BIRO

&

PROJEKT d.d.
NOVA GORICA

projektant načrta

IZS 1839

GEOINŽENIRING d. o. o.
1000 Ljubljana, Dimičeva 14

odg. vodja proj. Janez Šenk, u.d.i.g. G-0474
odg. proj. načrta Mirjana Kenk, u.d.i.g. G-1785
obdelali Mirjana Kenk, u.d.i.g.
Marko Kočevar, u.d.i.geol.
Marko Hoetzl, abs.geol.

investitor

DARS
DRUŽBA ZA AVTOCESTE V REPUBLIKI SLOVENIJI d.d.

cesta	HC KOPER – DRAGONJA
odsek	0385 KOPER – DRAGONJA
pododsek	.
št. projekta	C-180/07
št. načrta	8944/09
stopnja obdelave	IDP
objekt	GLAVNA TRASA
opis	VZDOLŽNI PREREZ od profila 132 do 183
merilo	1 : 200
datum	maj 2009

št.odseka	arhivska št.	faza/objekt
0385		001.0301
šifra risbe		
G.042		

ident. št. risbe — št. priloge 2.4