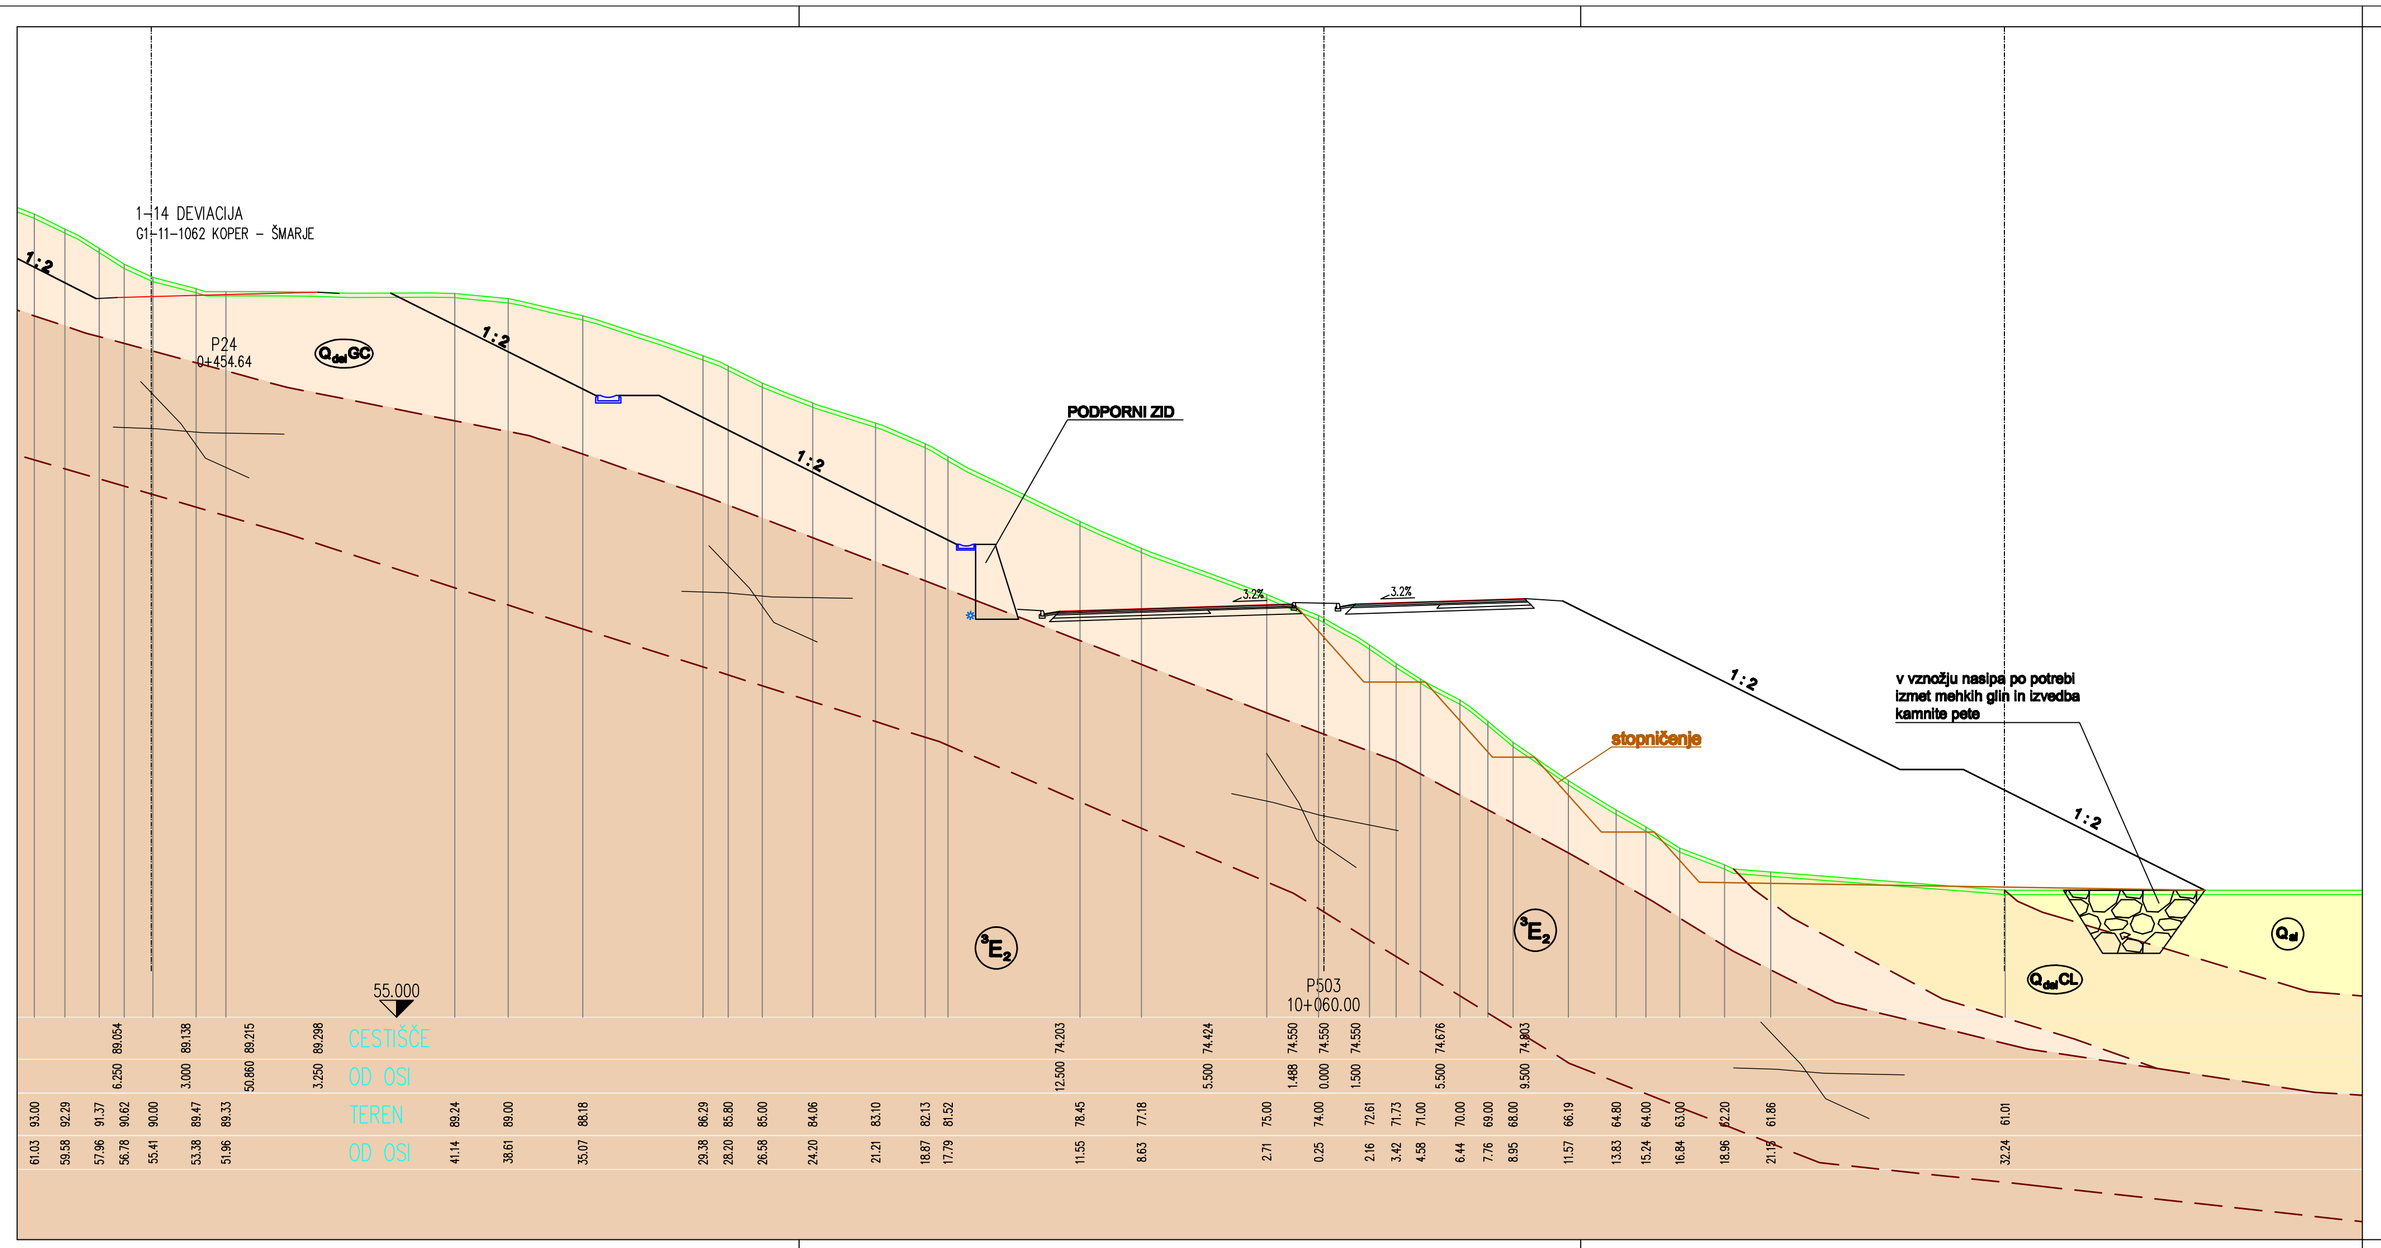



projektant

JV

PRONIZ d.o.o.
Ljubljana, C. Ljubljanske brigade 23a

&

projektivni atelje nizke gradnje d.o.o. Ljubljana, Karunovova 8

&

SPIT
GRADBENI INŽENIRING d.o.o.
Vojkova 19, 5250 Solkan

&

GINEX International d.o.o. PROJEKTIVNI BIRO

&

PROJEKT d.d. NOVA GORICA

projektant načrta

IZS 1839

GEOINŽENIRING d. o. o.
1000 Ljubljana, Dimičeva 14

odg. vodja proj. Janez Šenk, u.d.i.g. G-0474
odg. proj. načrta Mirjana Kenk, u.d.i.g. G-1785
obdelali Mirjana Kenk, u.d.i.g.
Marko Kočevar, u.d.i.geol.

investitor

DARS
Družba za avtoceste v Republiki Sloveniji d.d.


| | |
|---|---|
| cesta | HC KOPER – DRAGONJA |
| odsek | 0385 KOPER – DRAGONJA |
| pododsek | . |
| št. projekta | C-180/07 |
| št. načrta | 8944/09 |
| stopnja obdelave | IDP |
| objekt | GLAVNA TRASA |
| opis | PREČNII PREREZ 503<br>km 10.0 + 60.00 |
| merilo | 1 : 200 |
| datum | maj 2009 |

| št.odseka | arhivska št. | faza/objekt |
|---|---|---|
| 0385 | | 001.0301 |
| šifra risbe | | |
| G.032 | | |

ident. št. risbe — št. priloge **3.18**





projektant

JV

PRONIZ d.o.o.
Ljubljana, C. Ljubljanske brigade 23a

&

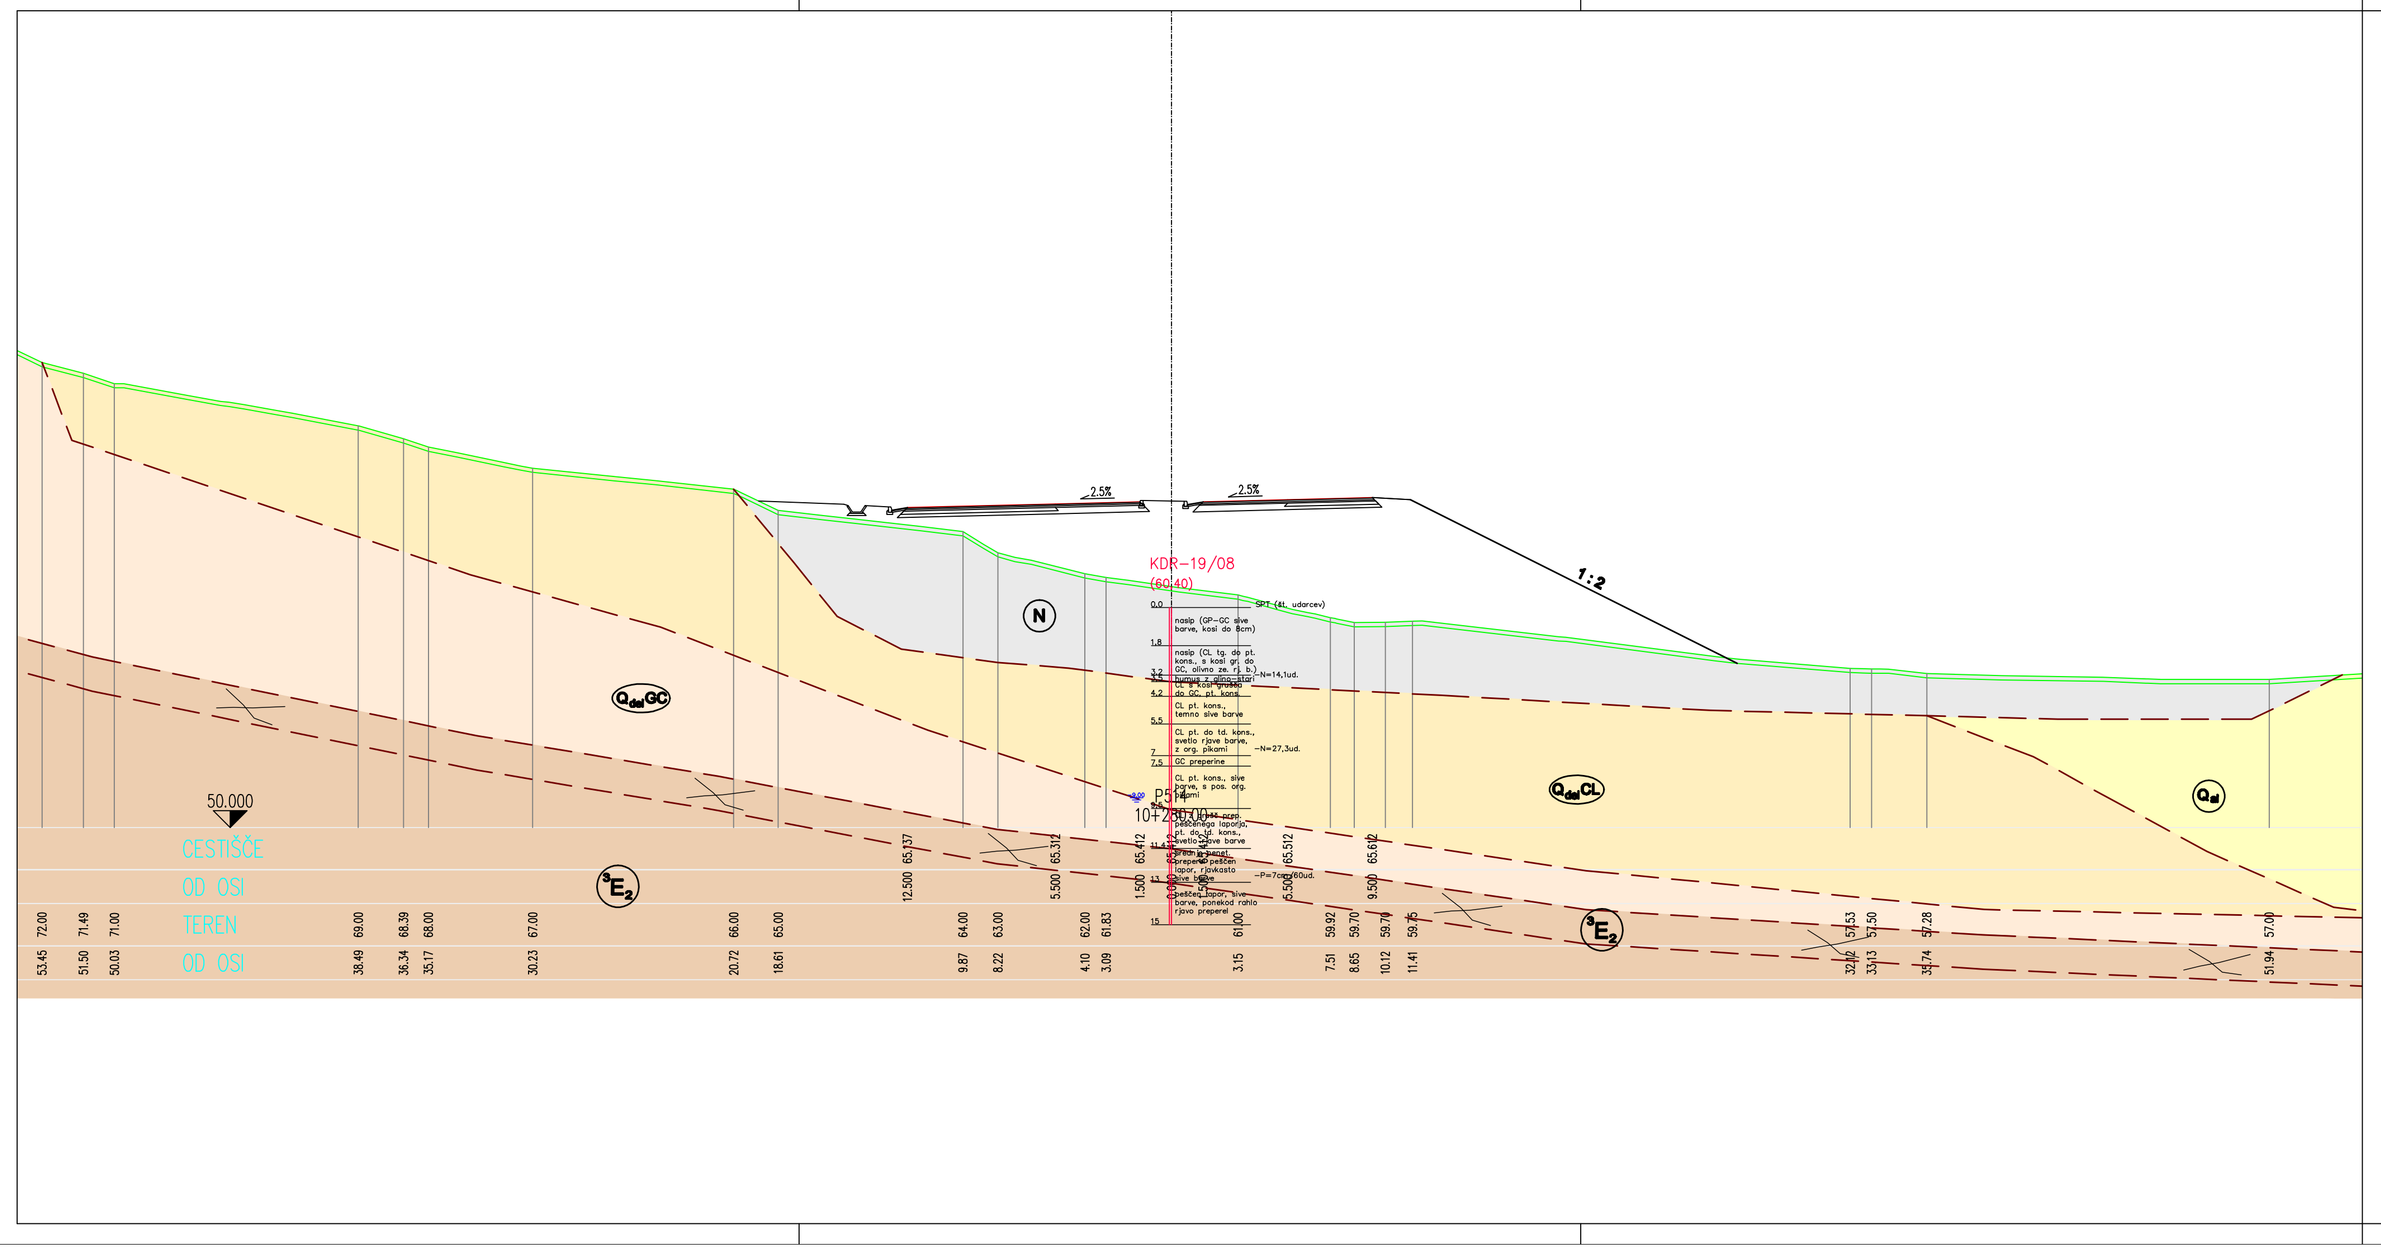projektivni atelje nizke gradnje d.o.o. Ljubljana, Karunovova 8

&

SPIT
GRADBENI INŽENIRING d.o.o.
Vojkova 19, 5250 Solkan

&

GINEX International d.o.o. PROJEKTIVNI BIRO

&

PROJEKT d.d. NOVA GORICA

projektant načrta

IZS 1839

GEOINŽENIRING d. o. o.
1000 Ljubljana, Dimičeva 14

odg. vodja proj. Janez Šenk, u.d.i.g. G-0474
odg. proj. načrta Mirjana Kenk, u.d.i.g. G-1785
obdelali Mirjana Kenk, u.d.i.g.
Marko Kočevar, u.d.i.geol.

investitor

DARS
Družba za avtoceste v Republiki Sloveniji d.d.


| | |
|---|---|
| cesta | HC KOPER – DRAGONJA |
| odsek | 0385 KOPER – DRAGONJA |
| pododsek | . |
| št. projekta | C-180/07 |
| št. načrta | 8944/09 |
| stopnja obdelave | IDP |
| objekt | GLAVNA TRASA |
| opis | PREČNII PREREZ 514<br>km 10.2 + 80.00 |
| merilo | 1 : 200 |
| datum | maj 2009 |

| št.odseka | arhivska št. | faza/objekt |
|---|---|---|
| 0385 | | 001.0301 |
| šifra risbe | | |
| G.032 | | |

ident. št. risbe — št. priloge **3.19**