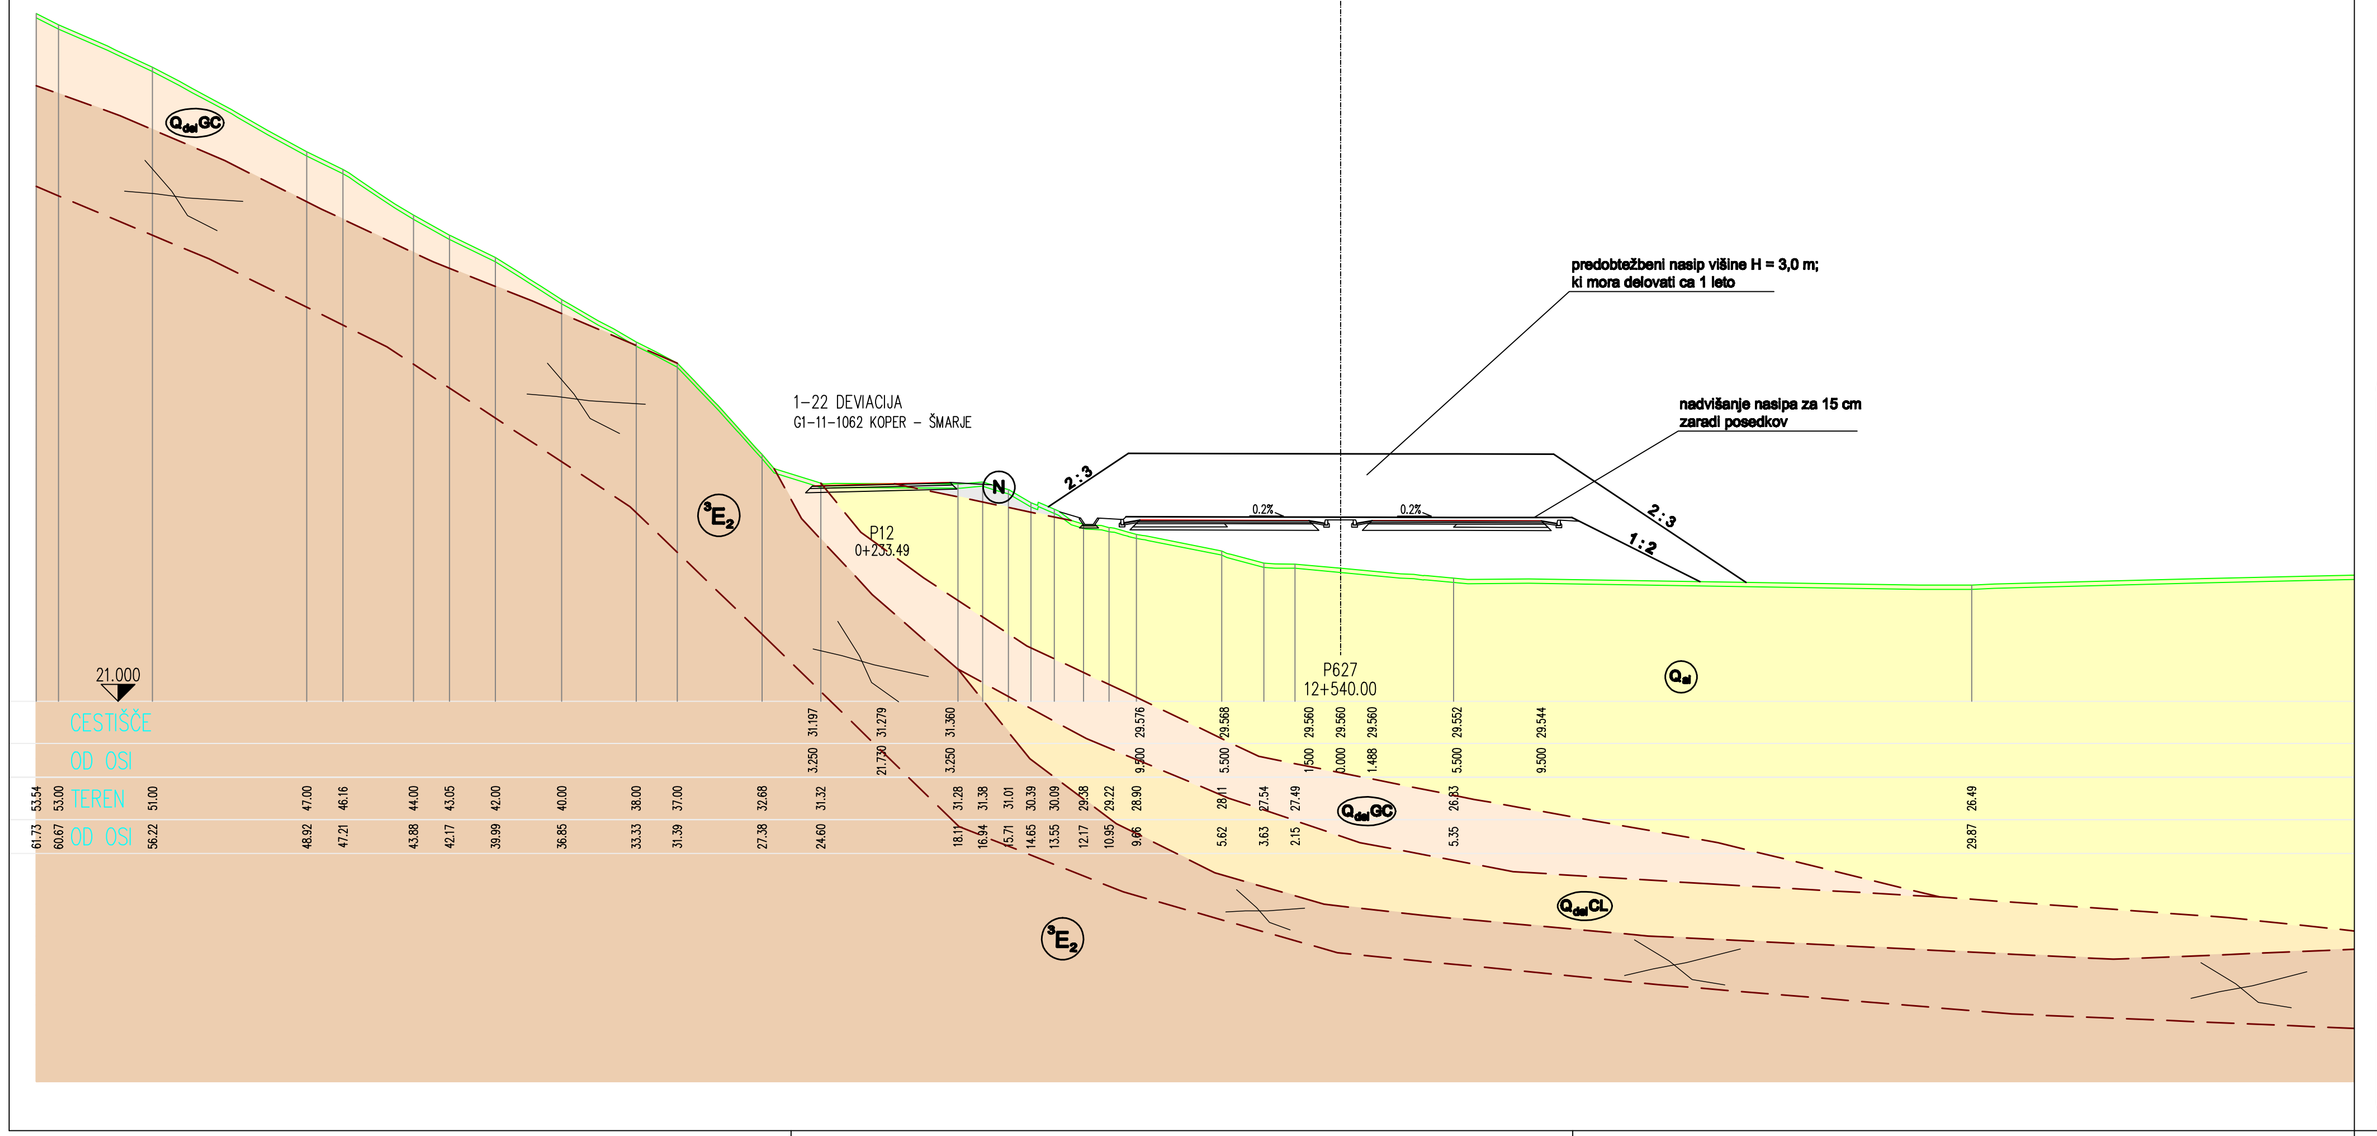

projektant

JV

PRONIZ d.o.o.
Ljubljana, C. Ljubljanske brigade 23a

&

projektivni atelje nizke gradnje d.o.o. Ljubljana, Karunova 8

&

SPIT
GRADBENI INŽENIRING d.o.o.
Vojkova 19, 5250 Solkan

&

GINEX International d.o.o. PROJEKTIVNI BIRO

&

PROJEKT d.d. NOVA GORICA

projektant načrta

IZS 1839

GEOINŽENIRING d. o. o.
1000 Ljubljana, Dimičeva 14

odg. vodja proj. Janez Šenk, u.d.i.g. G–0474
odg. proj. načrta Mirjana Kenk, u.d.i.g. G–1785
obdelali Mirjana Kenk, u.d.i.g.
Marko Kočevar, u.d.i.geol.

investitor

DARS
Družba za avtoceste v Republiki Sloveniji d.d.

cesta	HC KOPER – DRAGONJA
odsek	0385 KOPER – DRAGONJA
pododsek	.
št. projekta	C–180/07
št. načrta	8944/09
stopnja obdelave	IDP
objekt	GLAVNA TRASA
opis	PREČNII PREREZ 627 km 12.5 + 40.00
merilo	1 : 200
datum	maj 2009

št.odseka	arhivska št.	faza/objekt
0385		001.0301
šifra risbe		
G.032		

ident. št. risbe — št. priloge **3.22**

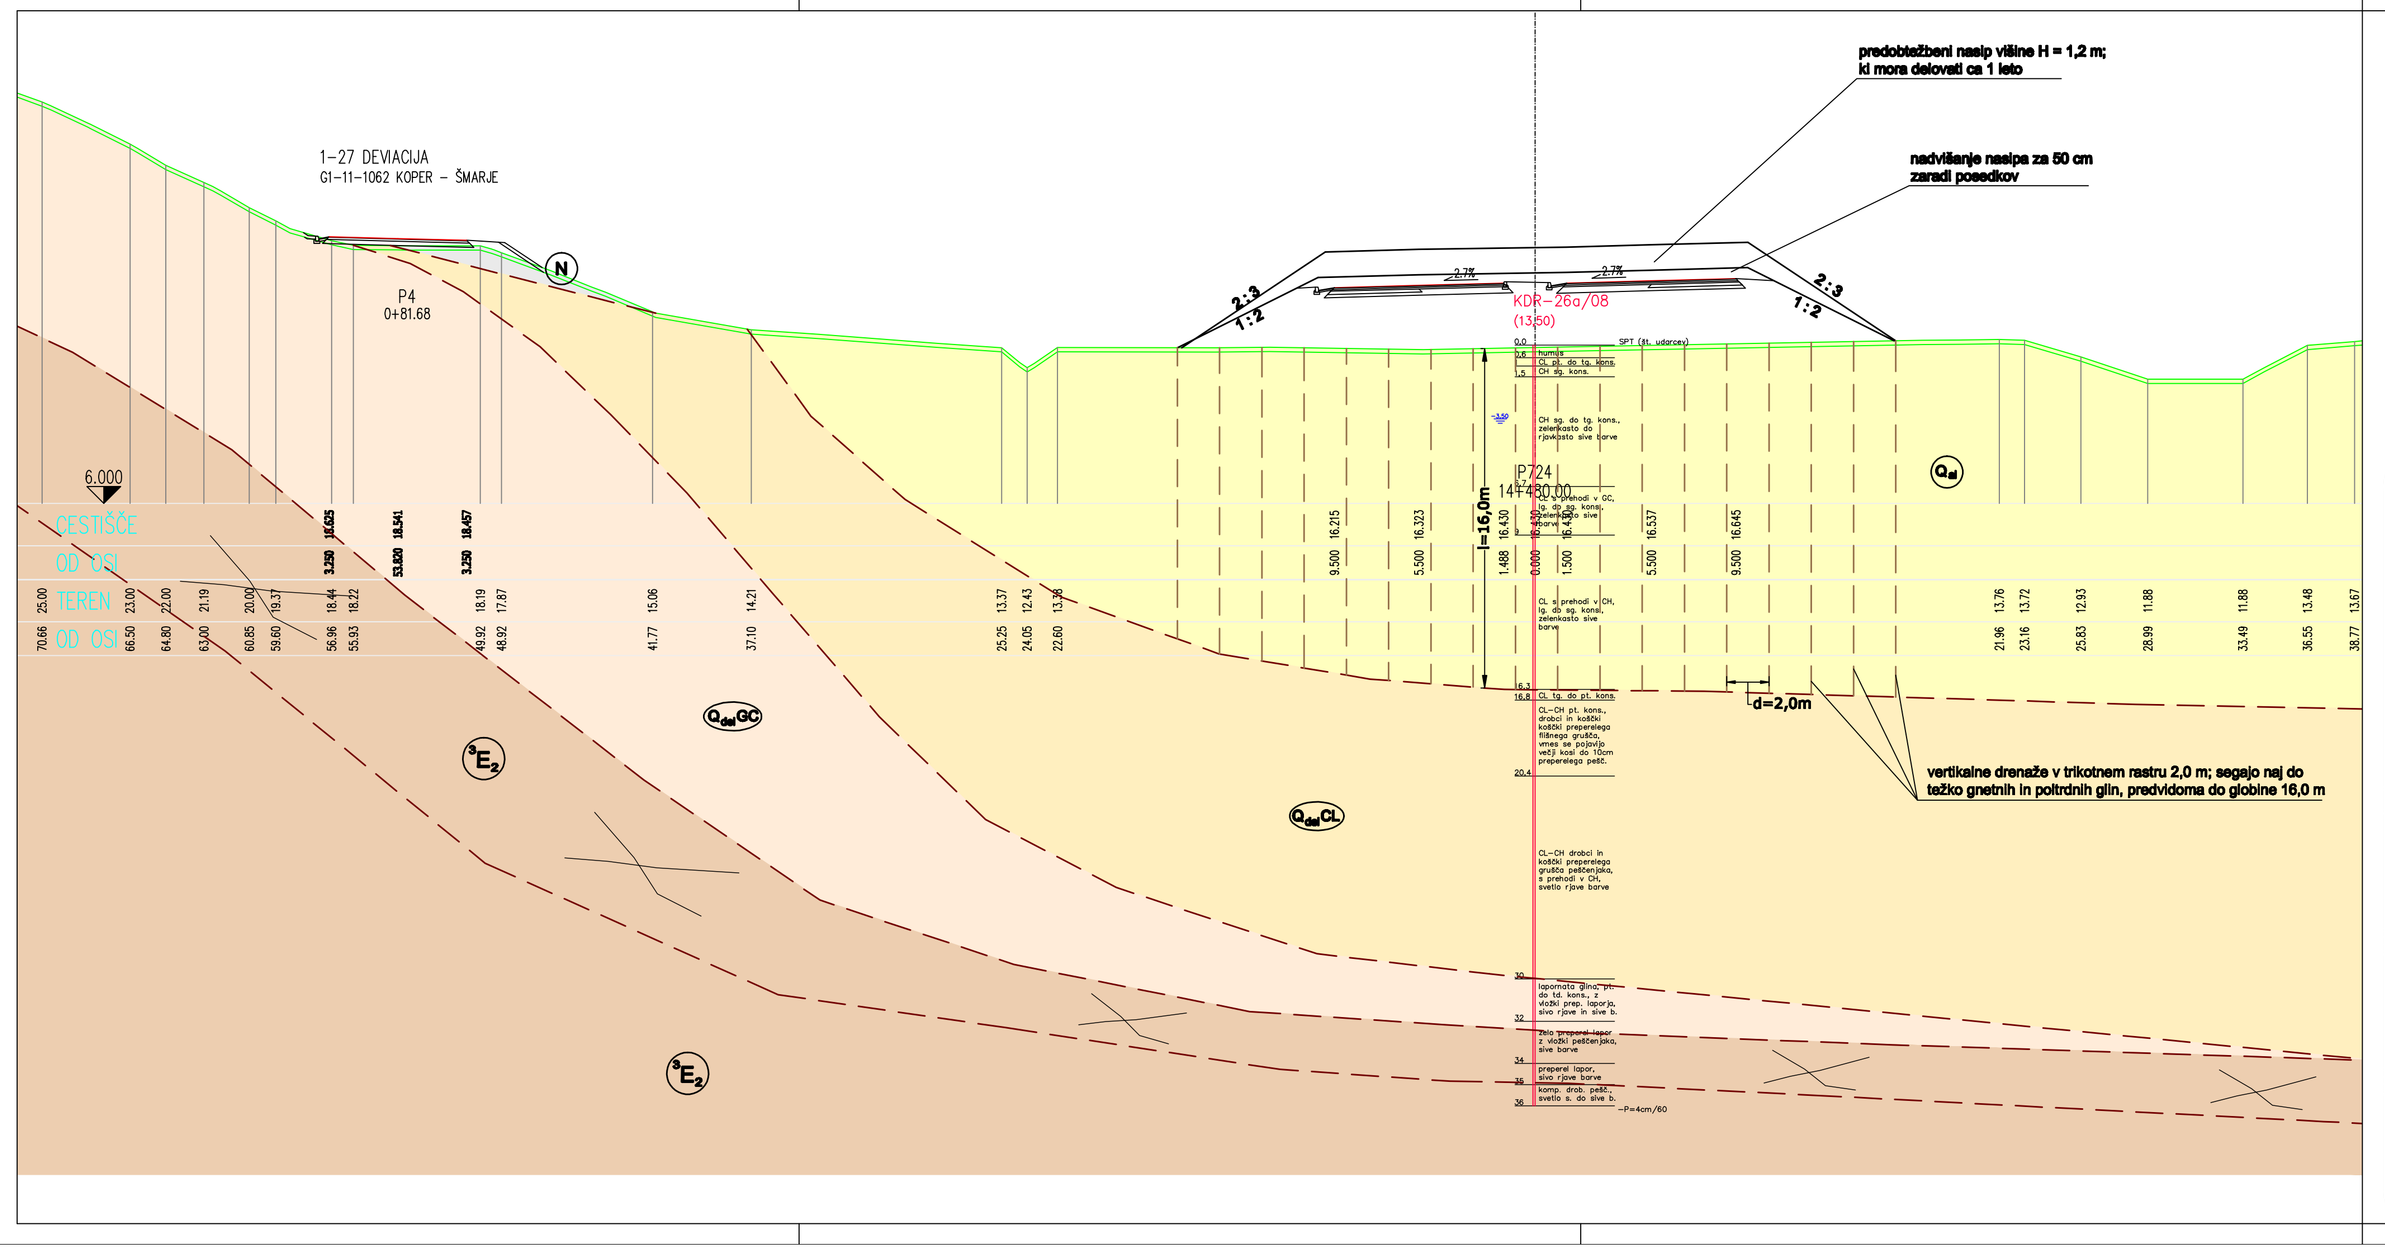

projektant

JV

PRONIZ d.o.o.
Ljubljana, C. Ljubljanske brigade 23a

&

projektivni atelje nizke gradnje d.o.o. Ljubljana, Karunova 8

&

SPIT
GRADBENI INŽENIRING d.o.o.
Vojkova 19, 5250 Solkan

&

GINEX International d.o.o. PROJEKTIVNI BIRO

&

PROJEKT d.d. NOVA GORICA

projektant načrta

IZS 1839

GEOINŽENIRING d. o. o.
1000 Ljubljana, Dimičeva 14

odg. vodja proj. Janez Šenk, u.d.i.g. G–0474
odg. proj. načrta Mirjana Kenk, u.d.i.g. G–1785
obdelali Mirjana Kenk, u.d.i.g.
Marko Kočevar, u.d.i.geol.

investitor

DARS
Družba za avtoceste v Republiki Sloveniji d.d.

cesta	HC KOPER – DRAGONJA
odsek	0385 KOPER – DRAGONJA
pododsek	.
št. projekta	C–180/07
št. načrta	8944/09
stopnja obdelave	IDP
objekt	GLAVNA TRASA
opis	PREČNII PREREZ 724 km 14.4 + 80.00
merilo	1 : 200
datum	maj 2009

št.odseka	arhivska št.	faza/objekt
0385		001.0301
šifra risbe		
G.032		

ident. št. risbe — št. priloge **3.23**