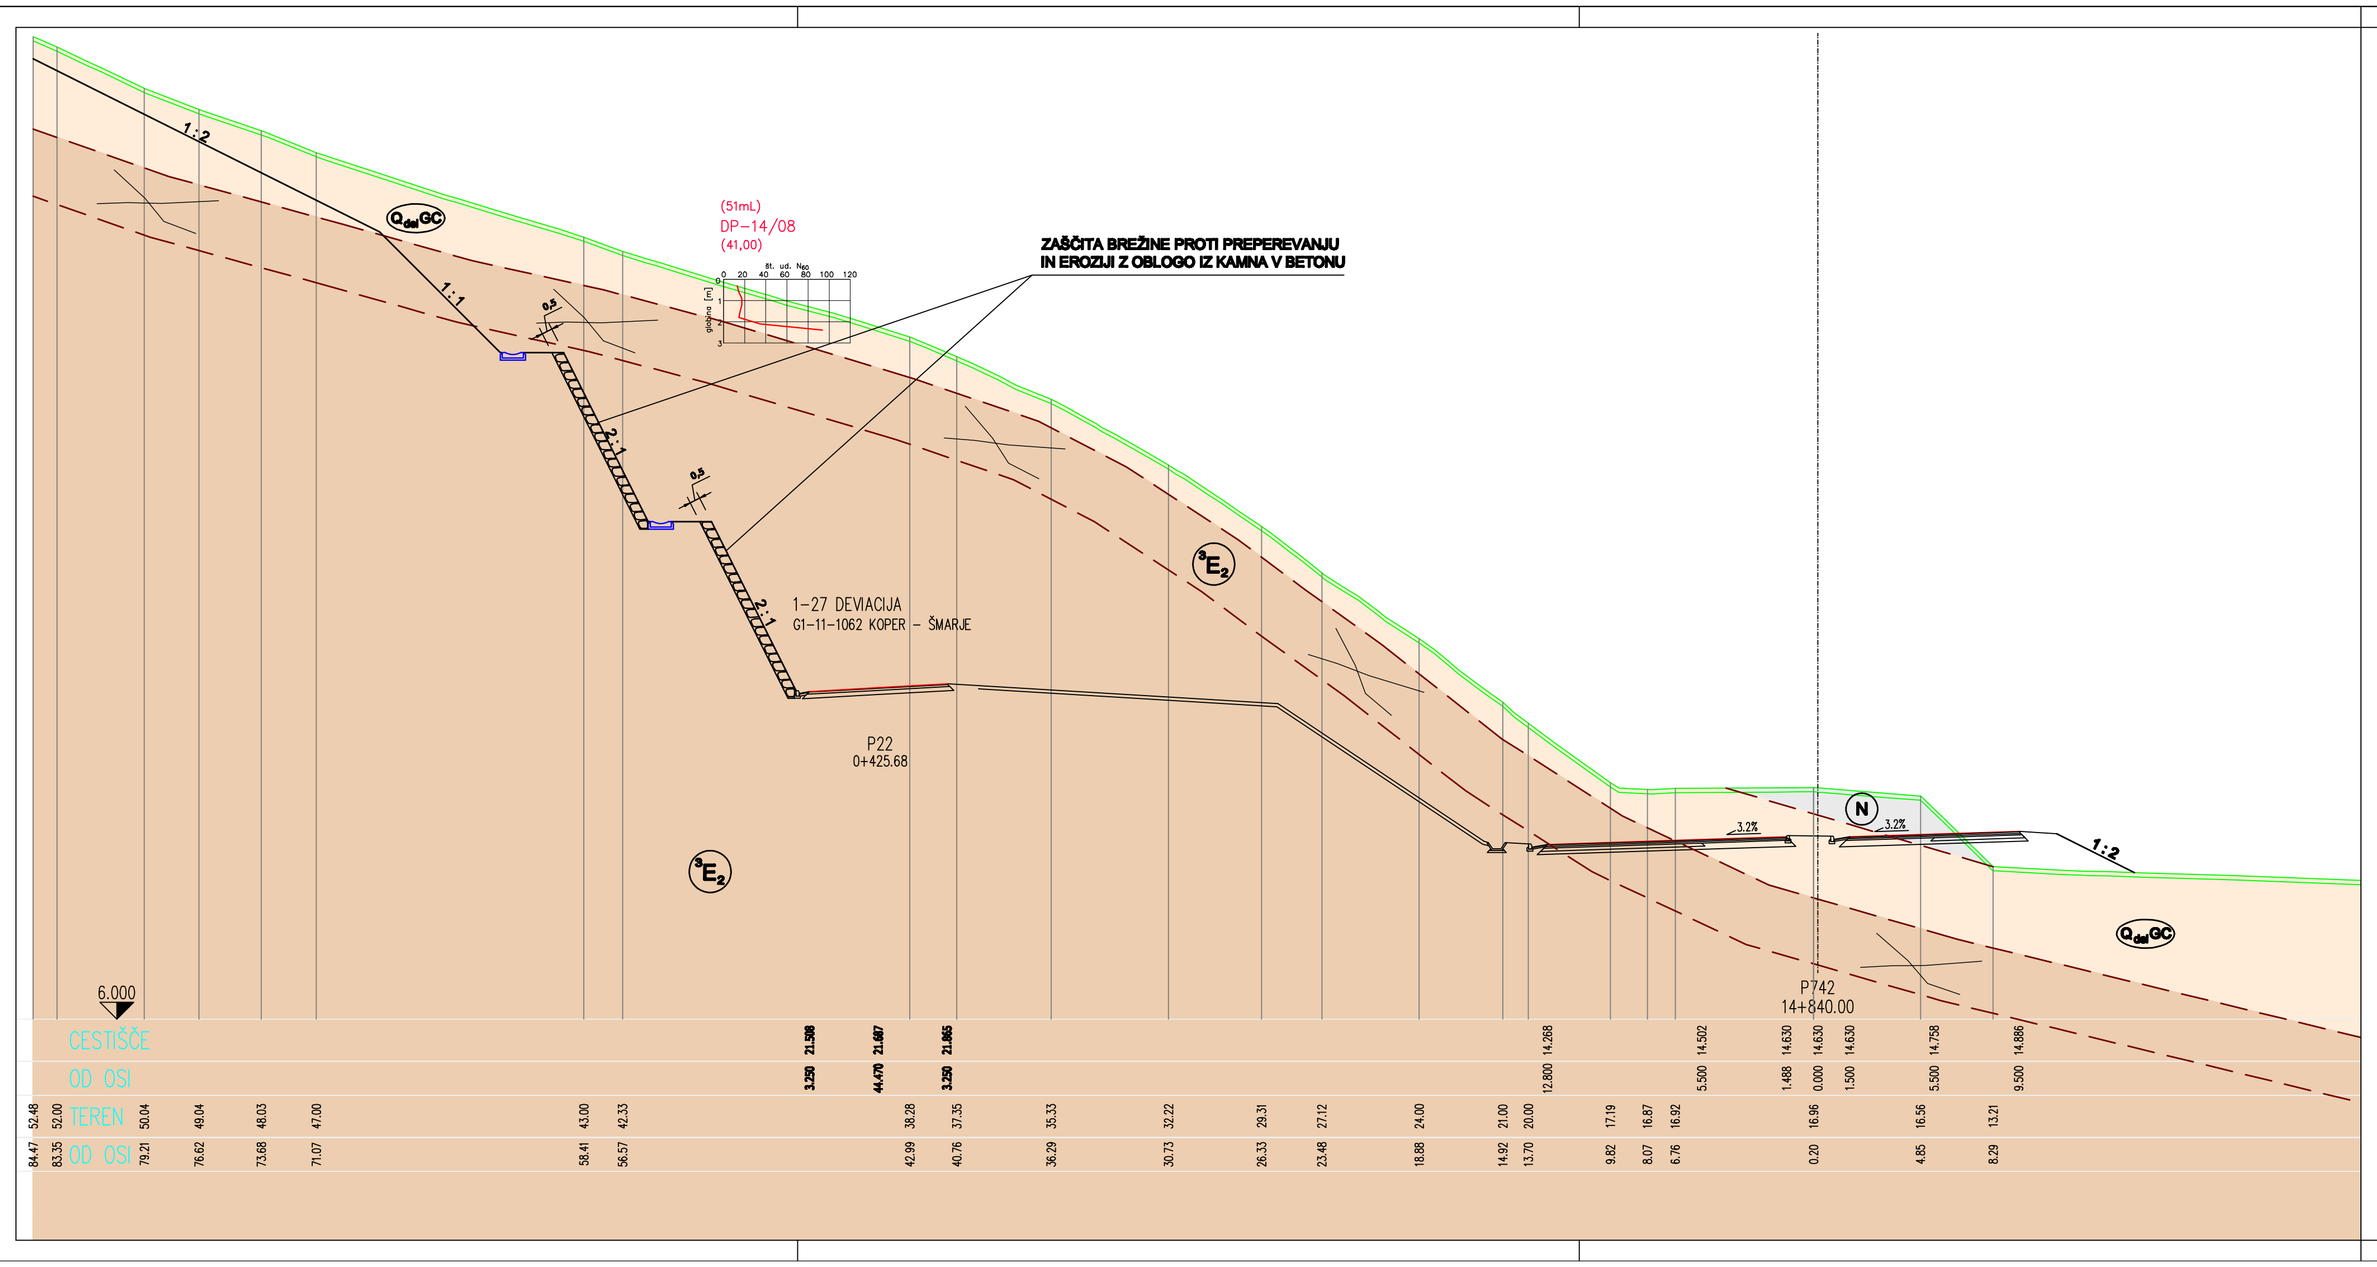


projektant
**JV**

**PRONIZ** d.o.o.
Ljubljana, C. Ljubljanske brigade 23a

&

projektivni atelje nižje gradnje d.o.o.
Ljubljana, Karunkarova 18

&

SPIT
GRADBENI INŽENIRING d.o.o.
Vojkova 19, 5250 Solkan

&

GINEX International d.o.o.
PROJEKTIVNI BIRO

&

PROJEKT
NOVA GORICA

projektant načrta
IZS 1839
GEOINŽENIRING d. o. o.
1000 Ljubljana, Dimičeva 14

odg. vodja proj. Janez Šenk, u.d.i.g. G-0474
odg. proj. načrta Mirjana Kenk, u.d.i.g. G-1785
obdelali Mirjana Kenk, u.d.i.g.
Marko Kočevar, u.d.i.geol.

investitor
DARS
DRUŽBA ZA AVTOCESTE V REPUBLIKI SLOVENIJI d.d.

cesta HC KOPER – DRAGONJA
odsek 0385 KOPER – DRAGONJA
pododsek .

št. projekta C–180/07
št. načrta 8944/09
stopnja obdelave IDP
objekt GLAVNA TRASA

opis PREČNII PREREZ 742
km 14.8 + 40.00

merilo 1 : 200
datum maj 2009

| št.odseka | arhivska št. | faza/objekt |
|---|---|---|
| 0385 | | 001.0301 |
| šifra risbe | | |
| G.032 | | |

ident. št. risbe — št. priloge **3.24**