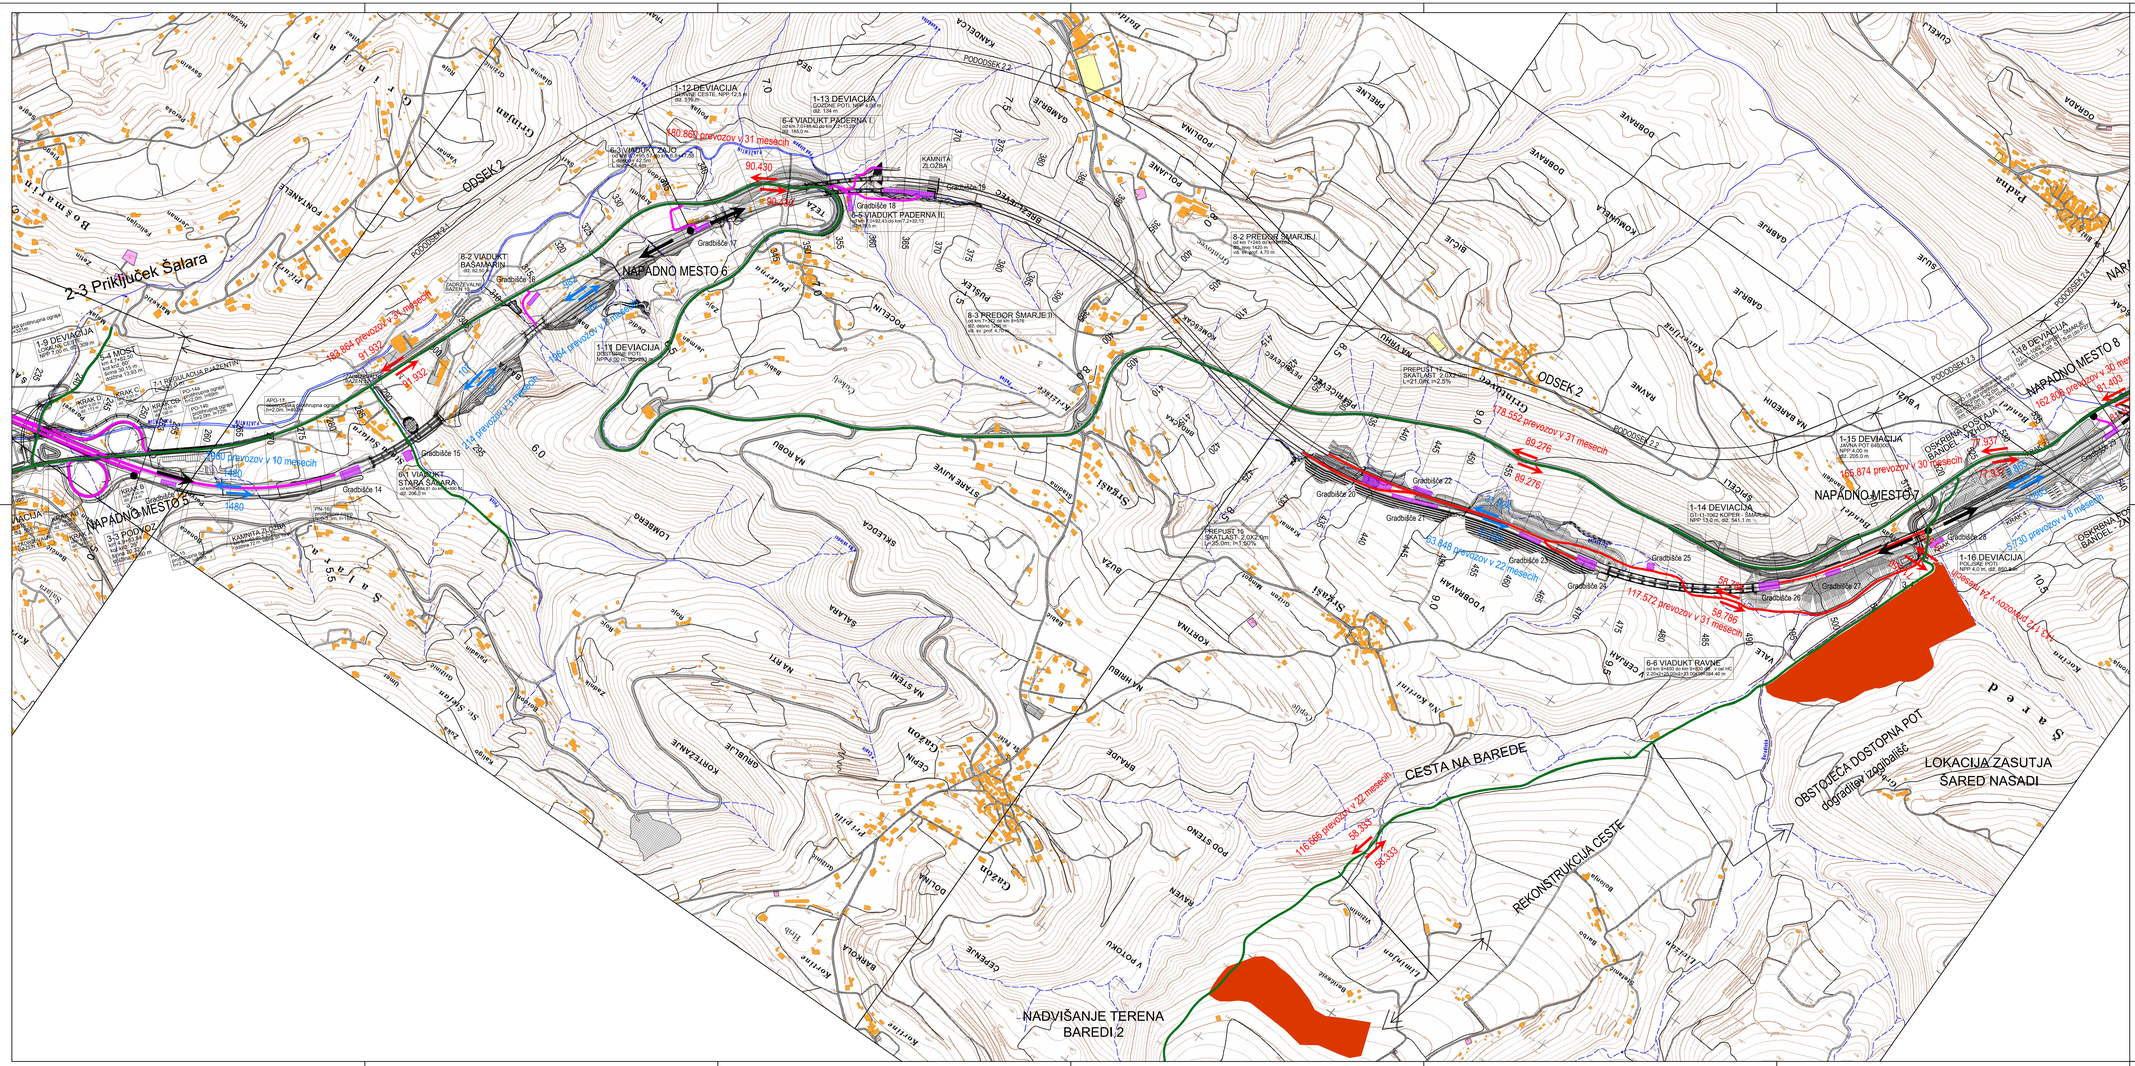

projektant JV

PROJEKTIVNI ATELJE PRONIZ d.o.o. Ljubljana, C. Ljubljanske brigade 23a

pa projektivni atelje nizke gradnje d.o.o. Kranjska gora, Koroška cesta 19

SPLIT GRADBENI INŠTITUT d.o.o. Vojkova 1B, 5220 Tolmin

GINEX INŽENIRING d.o.o. PREVALJE 89b

PROJEKT NOVA GORICA

projektant načrta

pa – ng projektivni atelje nizke gradnje 1000 LJUBLJANA, Kersnikova 9

odg. vodja proj. Janez Šenk, u.d.i.g. G-0474

odg. proj. načrta Katja Bebar, u.d.i.g. G-0547

odelal Katja Bebar, u.d.i.g. G-0547

investitor DARS DRUŽBA ZA AVTOCESTE V REPUBLIKI SLOVENIJI d.d.

cesta HC KOPER – DRAGONJA

odsek 0385 KOPER – DRAGONJA

pododsek .

št. projekta C-180/07

št. načrta 11-6/08-UG

stopnja obdelave IDP

objekt GLAVNA TRASA

načrt Elaborat ukrepov v času gradnje

risba PREGLEDNA SITUACIJA km 5,000 do km 10,500

merilo 1 : 5000

datum junij 2016

št. odseka	arhivska št.	faza/objekt
0385		001.2101

šifra risbe G.101.3

ident. št. risbe št. priloge 3.1.G.3