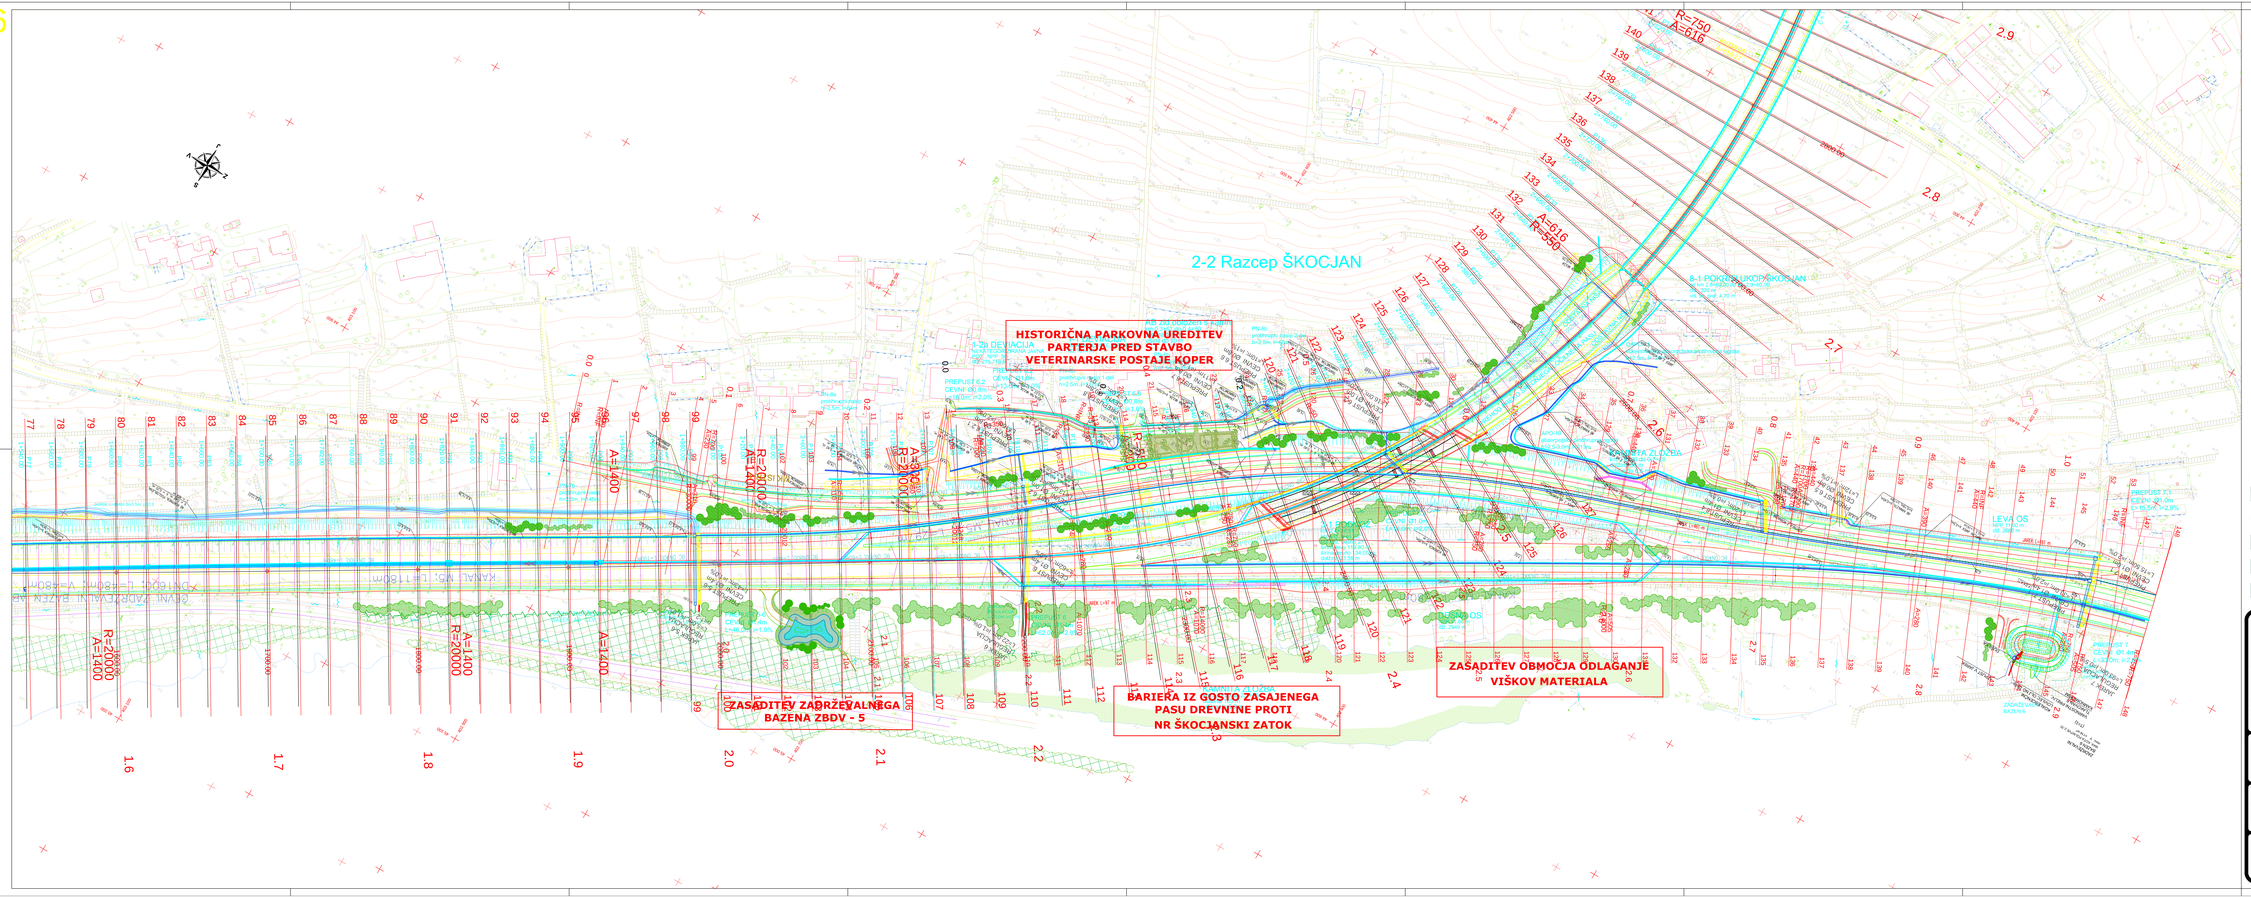
2-2 Razcep ŠKOCJAN
HISTORIČNA PARKOVNA UREDITEV
PARTERJA PRED STAVBO
VETERINARSKE POSTAJE KOPER
ZASADITEV ZADRŽEVALNIGA
BAZENA ZBDV - 5
BARIERA IZ GOSTO ZASAJENEGA
PASU DREVNINE PROTI
NR ŠKOCJANSKI ZATOK
ZASADITEV OBMOČJA ODLAGANJE
VIŠKOV MATERIALA
1-2a DEVIACIJA
8-1 POKOP U UKOP ŠKOCJAN
LEVA OS
DESNA OS
PREHOD 7
CEVNI Ø1.0m
L=156.0m i=2.0%
PREHOD 7A
CEVNI Ø1.0m
L=156.0m i=2.0%
ZAŠČITNA OGRAJA
BAZEN 6
PREHOD 6
CEVNI Ø1.0m
L=146.0m i=2.0%
PREHOD 5
CEVNI Ø1.0m
L=146.0m i=2.0%
PREHOD 3
CEVNI Ø1.0m
L=156.0m i=2.0%
PREHOD 2
CEVNI Ø1.0m
L=156.0m i=2.0%
PREHOD 1
CEVNI Ø1.0m
L=156.0m i=2.0%
PREHOD 1A
CEVNI Ø1.0m
L=156.0m i=2.0%
R=750
A=616
A=616
R=550
A=1400
R=20000
A=1400
R=20000
A=1400
R=20000