KARAKTERISTIČNI PROFIL – 6 PASOVNICE Z DODATNIMI PASOVI

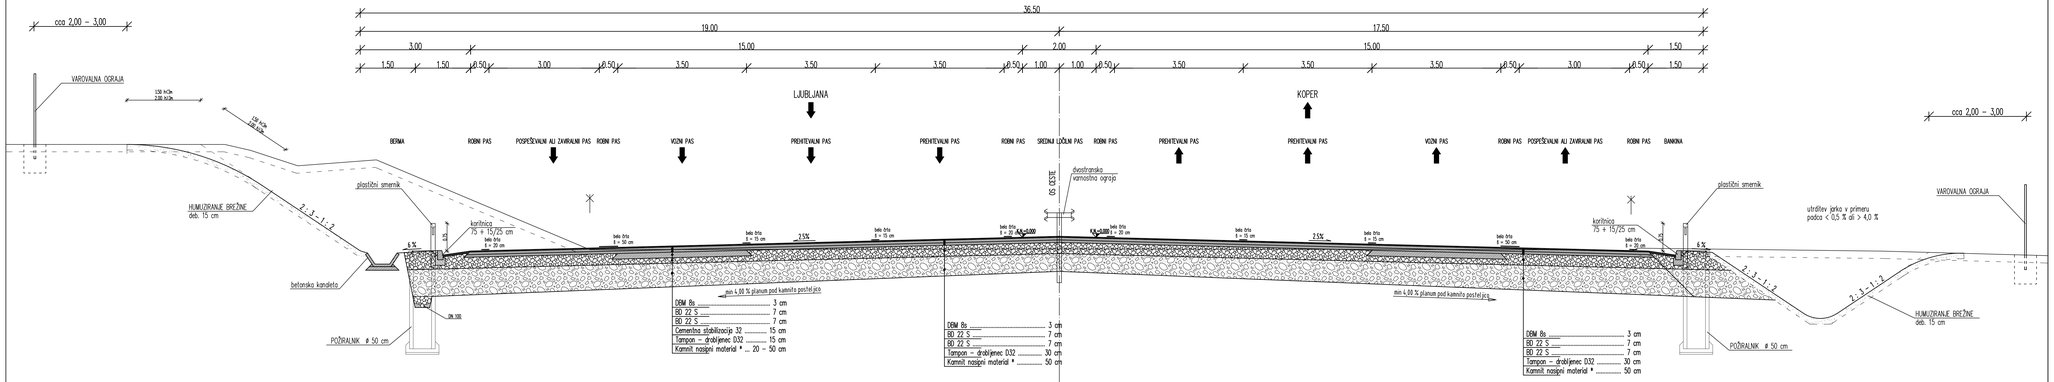

KARAKTERISTIČNI PROFIL – VISOKI NASIP

OPOMBA : Debeline KNM*
- na vezljivih zemljinah 50 cm
- na zaglinjenih materialih 40 cm
- na kamnitih materialih 20 cm

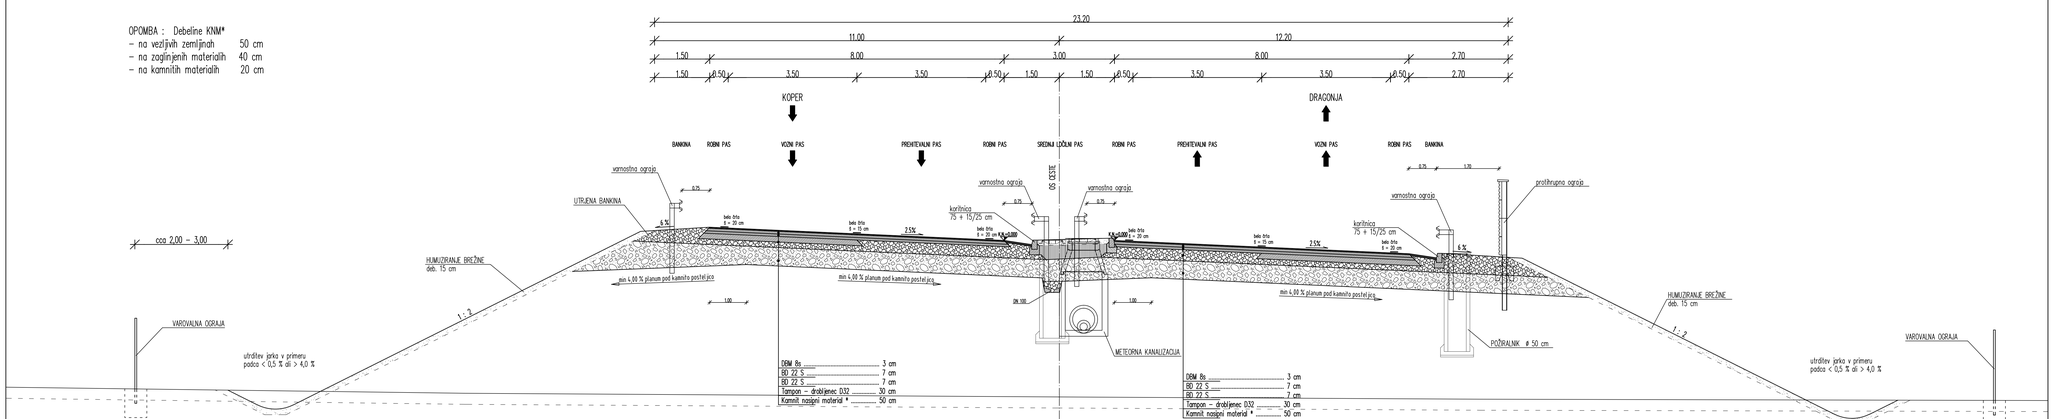

projektant

JV

PRONIZ d.o.o. Ljubljana, C. Ljubljanske brigade 23a

&

projektivni atelje inženiring d.o.o.

&

SPLIT GRADBENO INŽENIRNO d.o.o. Vojkova 1B, 5280 Solkan

&

GINEX International E.G.O. PROJEKTIVNO BIRO

PROJEKT d.o.o. NOVA GORICA

projektant nadrta

PRONIZ d.o.o.
1117 Ljubljana, C. Ljubljanske brigade 23a
tel.: 01/560-60-60, fax.: 01/560-60-65
e-pošta: proniz@siol.net

odg. vodja proj Janez Šenk, u.d.i.g. G-0474

odg. proj. nadrta Tomaž Pogačnik, u.d.i.g. G-0778

sodelali David Bogataj, u.d.i.g.
Gašper Šenk, rač.tehn.

investitor

DARS
DRUŽBA ZA AVTOCESTE V REPUBLIKI SLOVENIJI d.d.

cesta HC KOPER – DRAGONJA

odsek 0385 KOPER – DRAGONJA

pododsek .

št. projekta C–180/07

št. nadrta C–180/07

stopnja obdelave IDP

objekt GLAVNA TRASA

vsebina KARAKTERISTIČNI PROFIL – 6 PASOVNICE Z DODATNIMI PASOVI; – VISOKI NASIP

merilo 1 : 50

datum september 2009
dopolnjeno oktober 2012

št.odseka	arhivska št.	konc/objekt
0385		001.2101
štev.risbe		
G.131		

ident. št. risbe

št. prilage 3,4–1