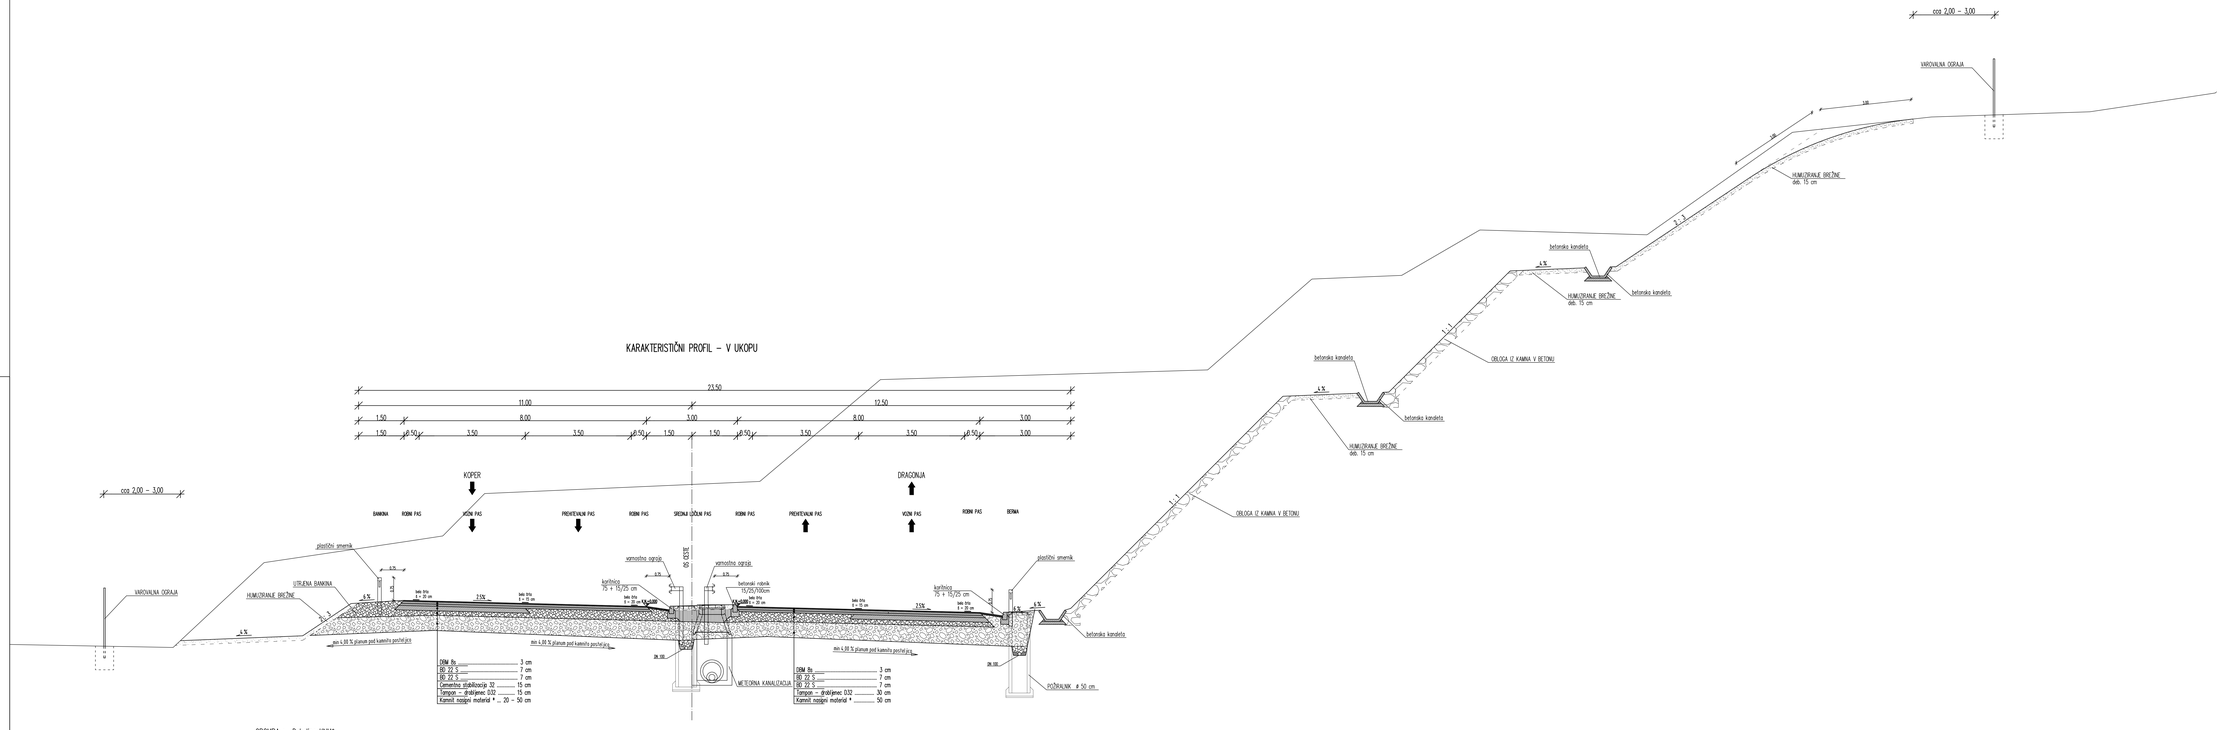

projektant: JV PRONIZ d.o.o. Ljubljana, C. Ljubljanske brigade 23a & projektivni atelje ročka gradnja d.o.o. Ročkova ul. 5, Ormož & GINEX PROJEKT d.o.o. Prekmurska ul. 2, Murska Sobota & SPLIT GRADBENI INŠTENING d.o.o. Vukovar 19, 5200 Split & PROJEKT NOVA GORICA d.d.	naziv: HC KOPER – DRAGONJA odsek: 0385 KOPER – DRAGONJA pododsek: –
	št. projekta: C-180/07 št. načrta: C-180/07 stopnja obdelave: IDP objekt: GLAVNA TRASA opis: KARAKTERISTIČNI PROFIL V UKOPU
projektant načrta: PRONIZ d.o.o. 1127 Ljubljana, C. Ljubljanske brigade 23a, tel.: 01/583-92-80, fax.: 01/583-92-90, e-pošta: pronizc@siol.net	
vodja večjega proj.: Janez Šerik, u.d.i.g. G-0474 vodja proj. načrta: Tomaž Pogačnik, u.d.i.g. sodelal: David Bogataj, u.d.i.g. Gašper Šerik, rač.teh.	merilo: 1 : 50 datum: september 2009 dopolnjeno oktober 2012
investitor: DARS DRŽAVNA IN AVTOCESTNA V PREMOŽENJU ŽLEDNIKA d.d.	št.odseka: 0385 prihodnja št.: 001.2101 štev. risbe: G.131 izdel. št. risbe: št. priloge 3.4 – 2