



NA MOSTU

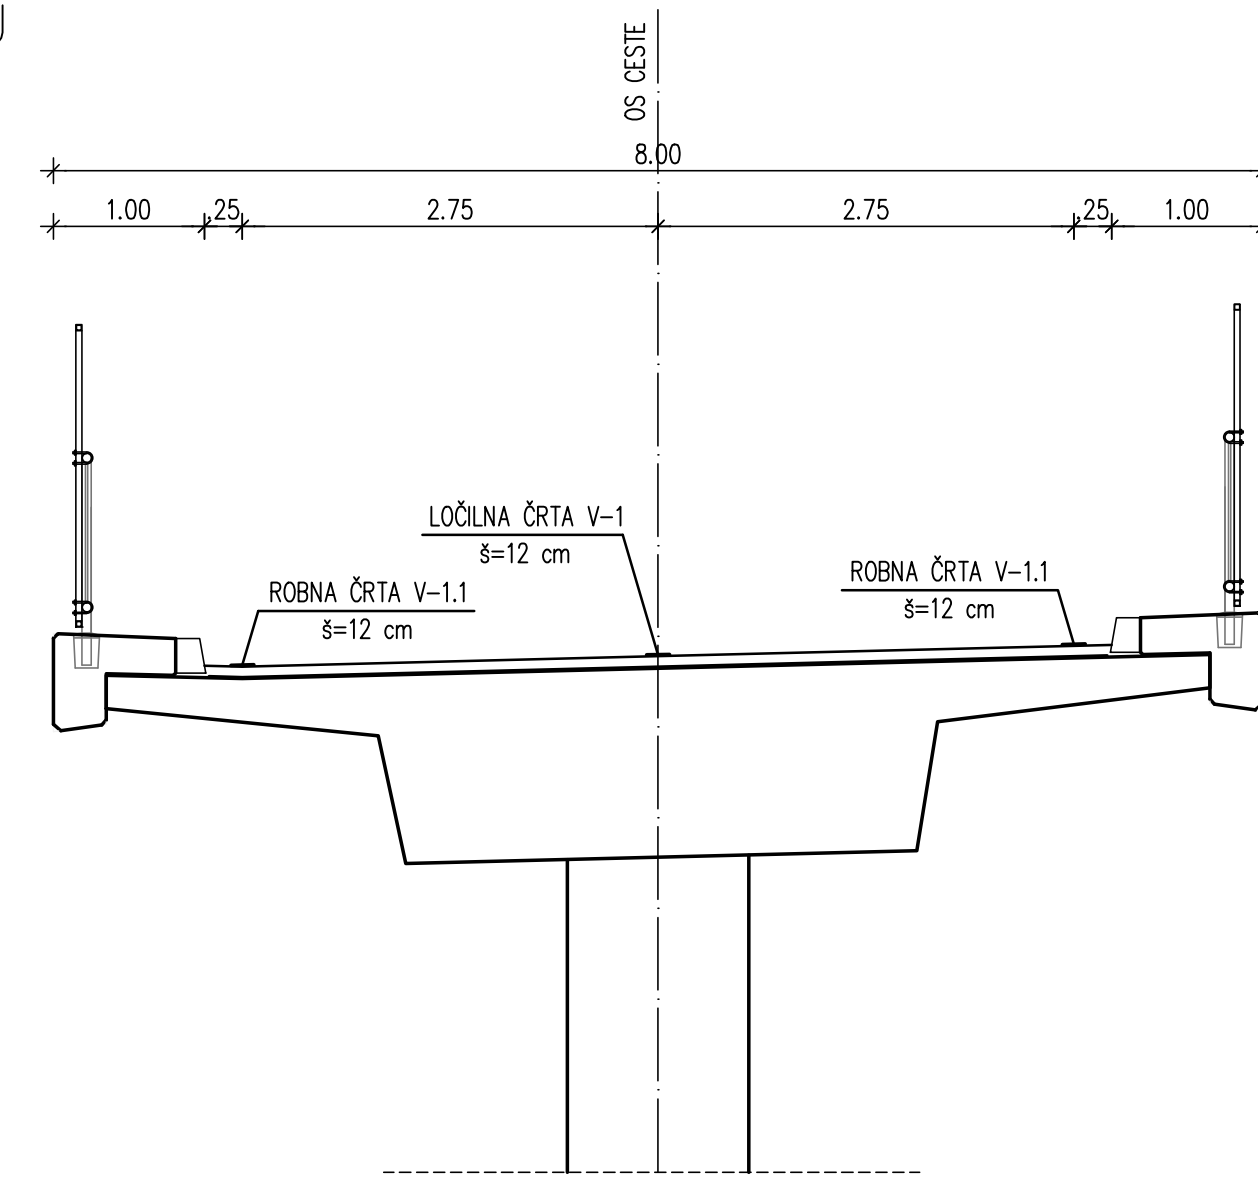

DEVIACIJA 1-17 IN 1-17.1

V NASIPU

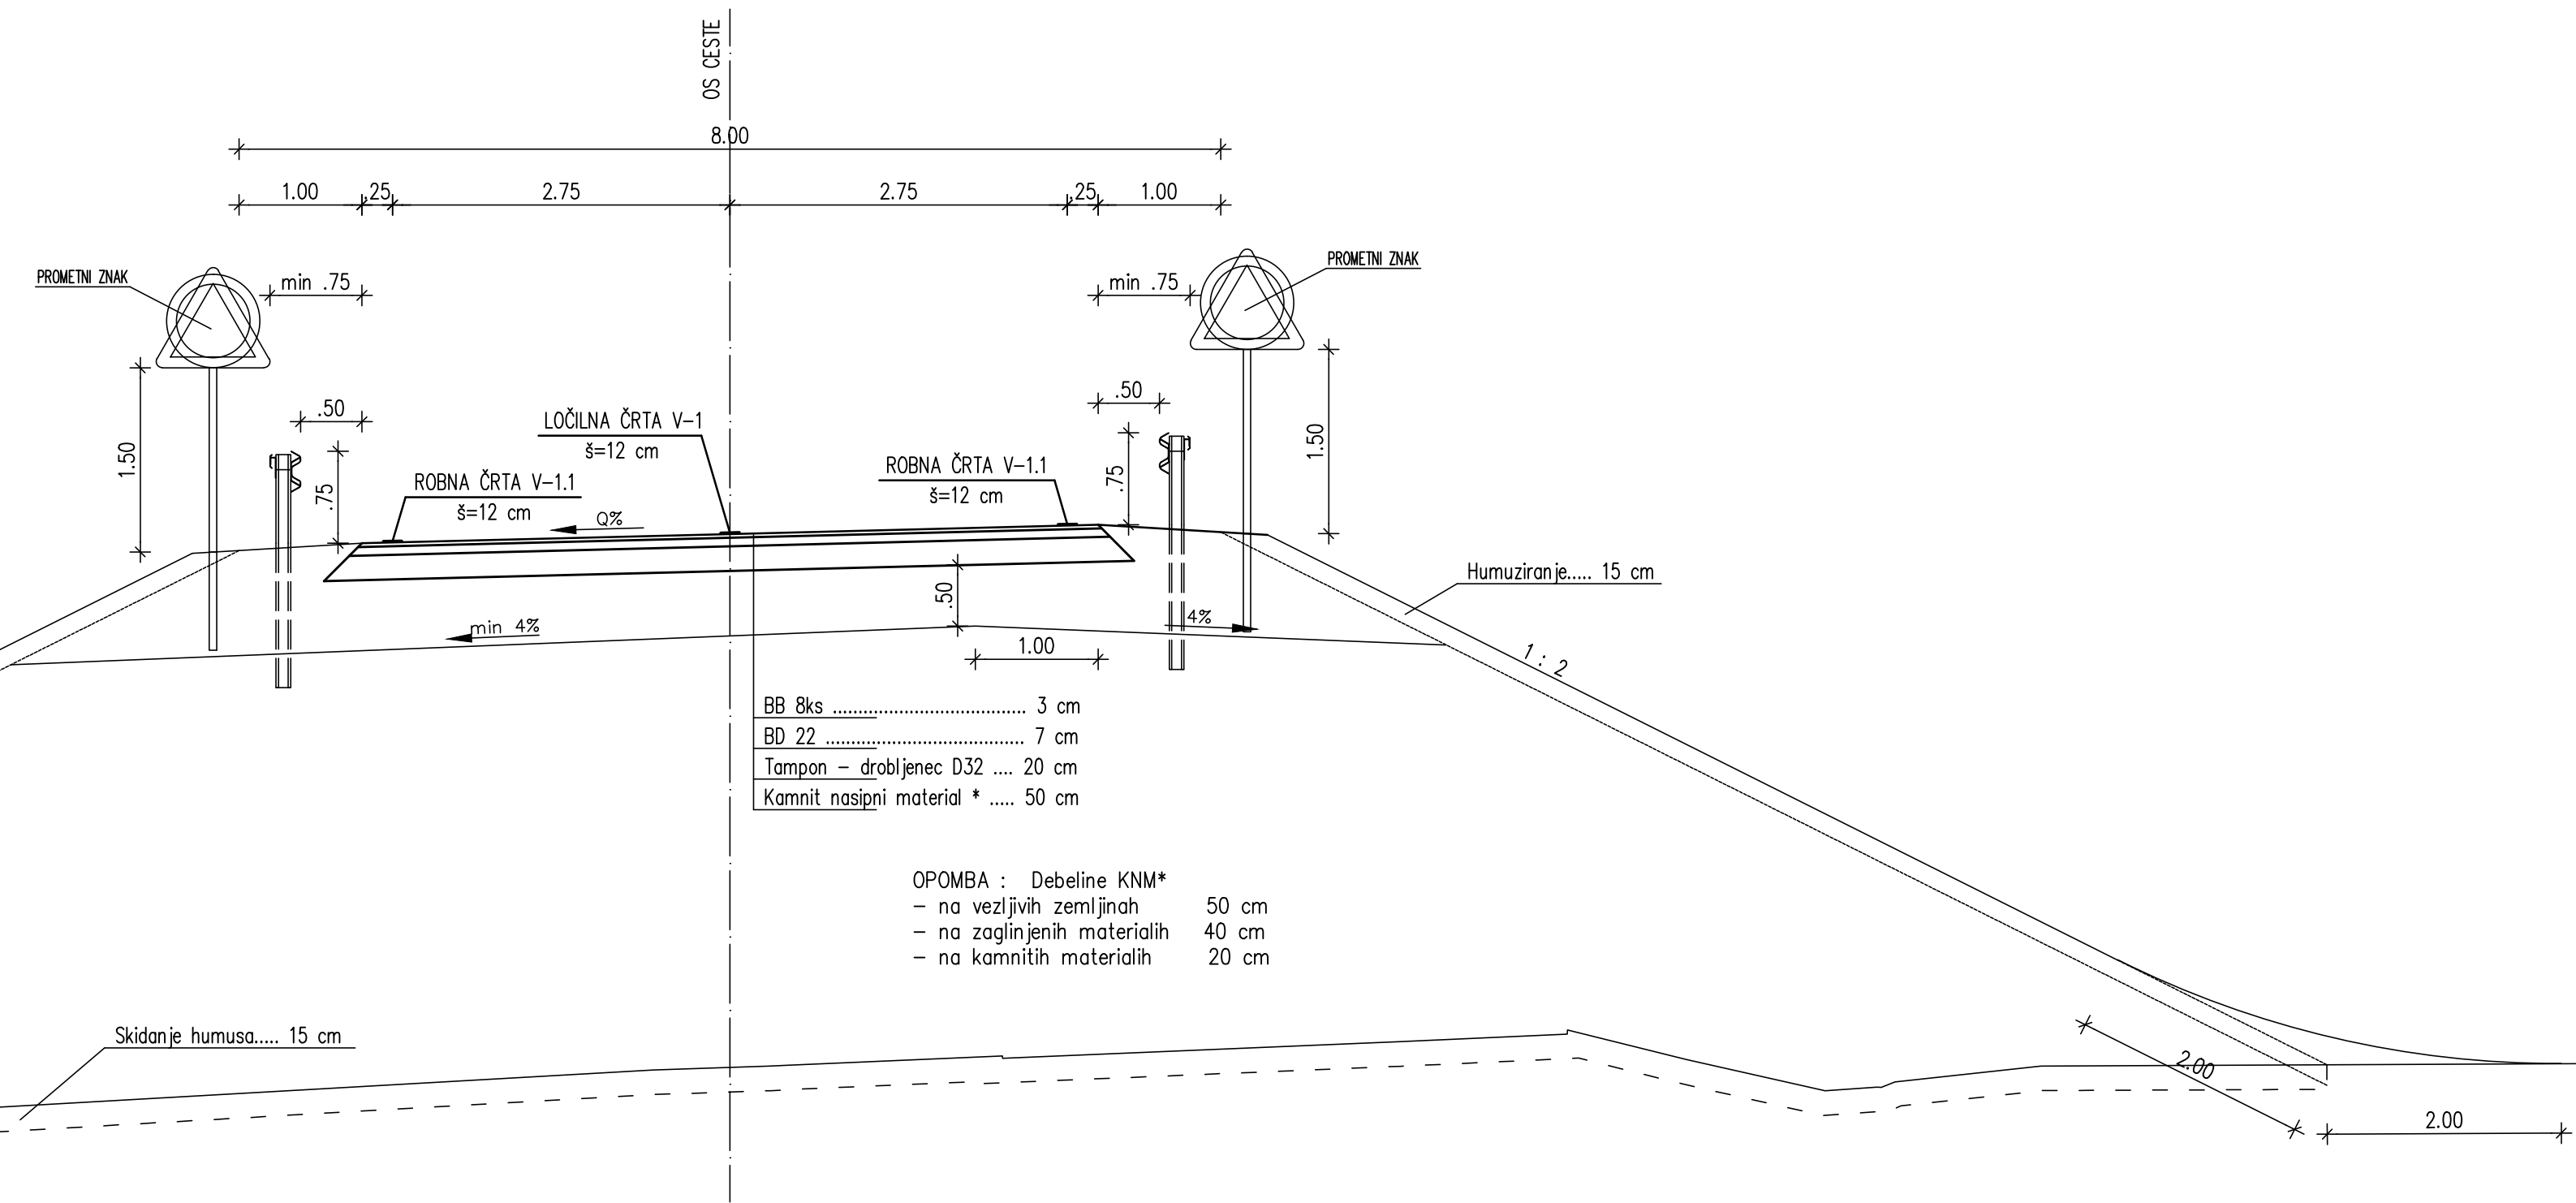


DEVIACIJA 1-15

KPP V VKOPU

M 1:50

KPP V NASIPU

M 1:50

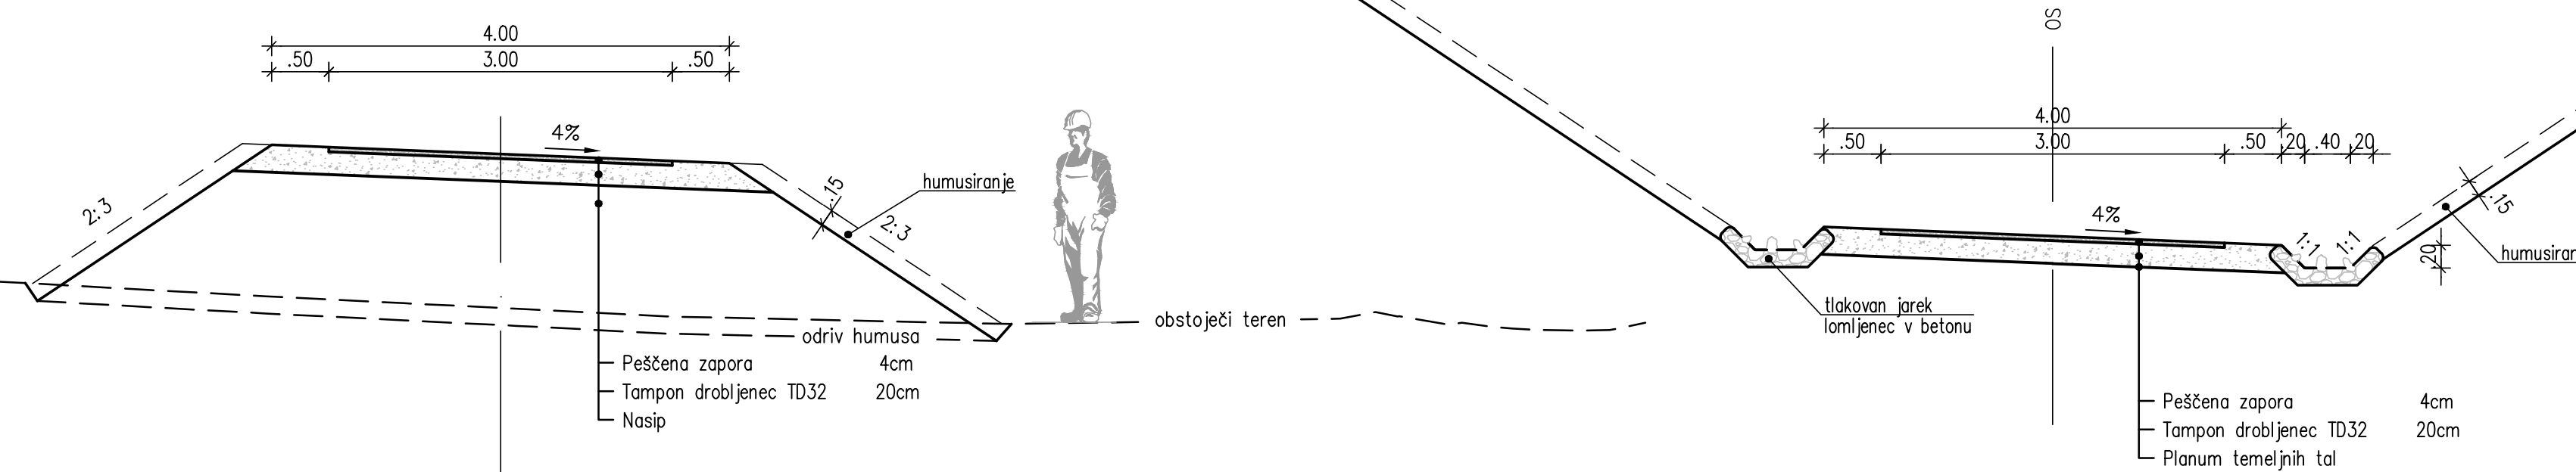

S PROJEKTIŠNIM KOPIRANJEM NE SMETE RABITI. VSE PRAVICE SO OHRANJENE. IZDAVAJELNIK: DRUŽBA ZA AVTOCESTE V REPUBLIKI SLOVENIJI d.o.o.

<p>projektant <b>JV</b> <b>PRONIZ</b> d.o.o. Ljubljana, C. Ljubljanske brigade 23a</p>	<p>cesta HC KOPER – DRAGONJA odsek 0385 KOPER – DRAGONJA pododsek .</p>
<p>&amp; <b>pa</b> projektivni atelje niške gradnje d.o.o. Ljubljana, Karlovkova 9</p>	<p>st. projekta C-180/07 st. načrta 110-08B/3-1 stopnja obdelave IDP objekt GLAVNA TRASA</p>
<p>&amp; <b>GINEX</b> International d.o.o. PROJEKTIŠNO BIRO</p>	<p>opis - Karakteristični prečni profil DEVIACIJE 1-15 v km HC 10+285,41 in deviacije 1-17, 1-17.1</p>
<p>projektant načrta <b>GINEX</b> International d.o.o. PROJEKTIŠNO BIRO</p>	<p>merilo 1:50 datum maj 2009</p>
<p>odg. vodja proj. Janez Šenk, u.d.i.g. 0474 odg. proj. načrta Damogaj Bočič, u.d.i.g. 0237</p>	<p>st. odseka 0385 arhivska št. 001.2160 faza/objekt</p>
<p>obdelali Milan Čučkovič, u.d.i.g. Viljem Kovač, str.teh.</p>	<p>ident. št. risbe 110-08B/1-15/3.5-10 št. priloge 3.5-10</p>
<p>investitor <b>DARS</b> DRUŽBA ZA AVTOCESTE V REPUBLIKI SLOVENIJI d.o.o.</p>	